



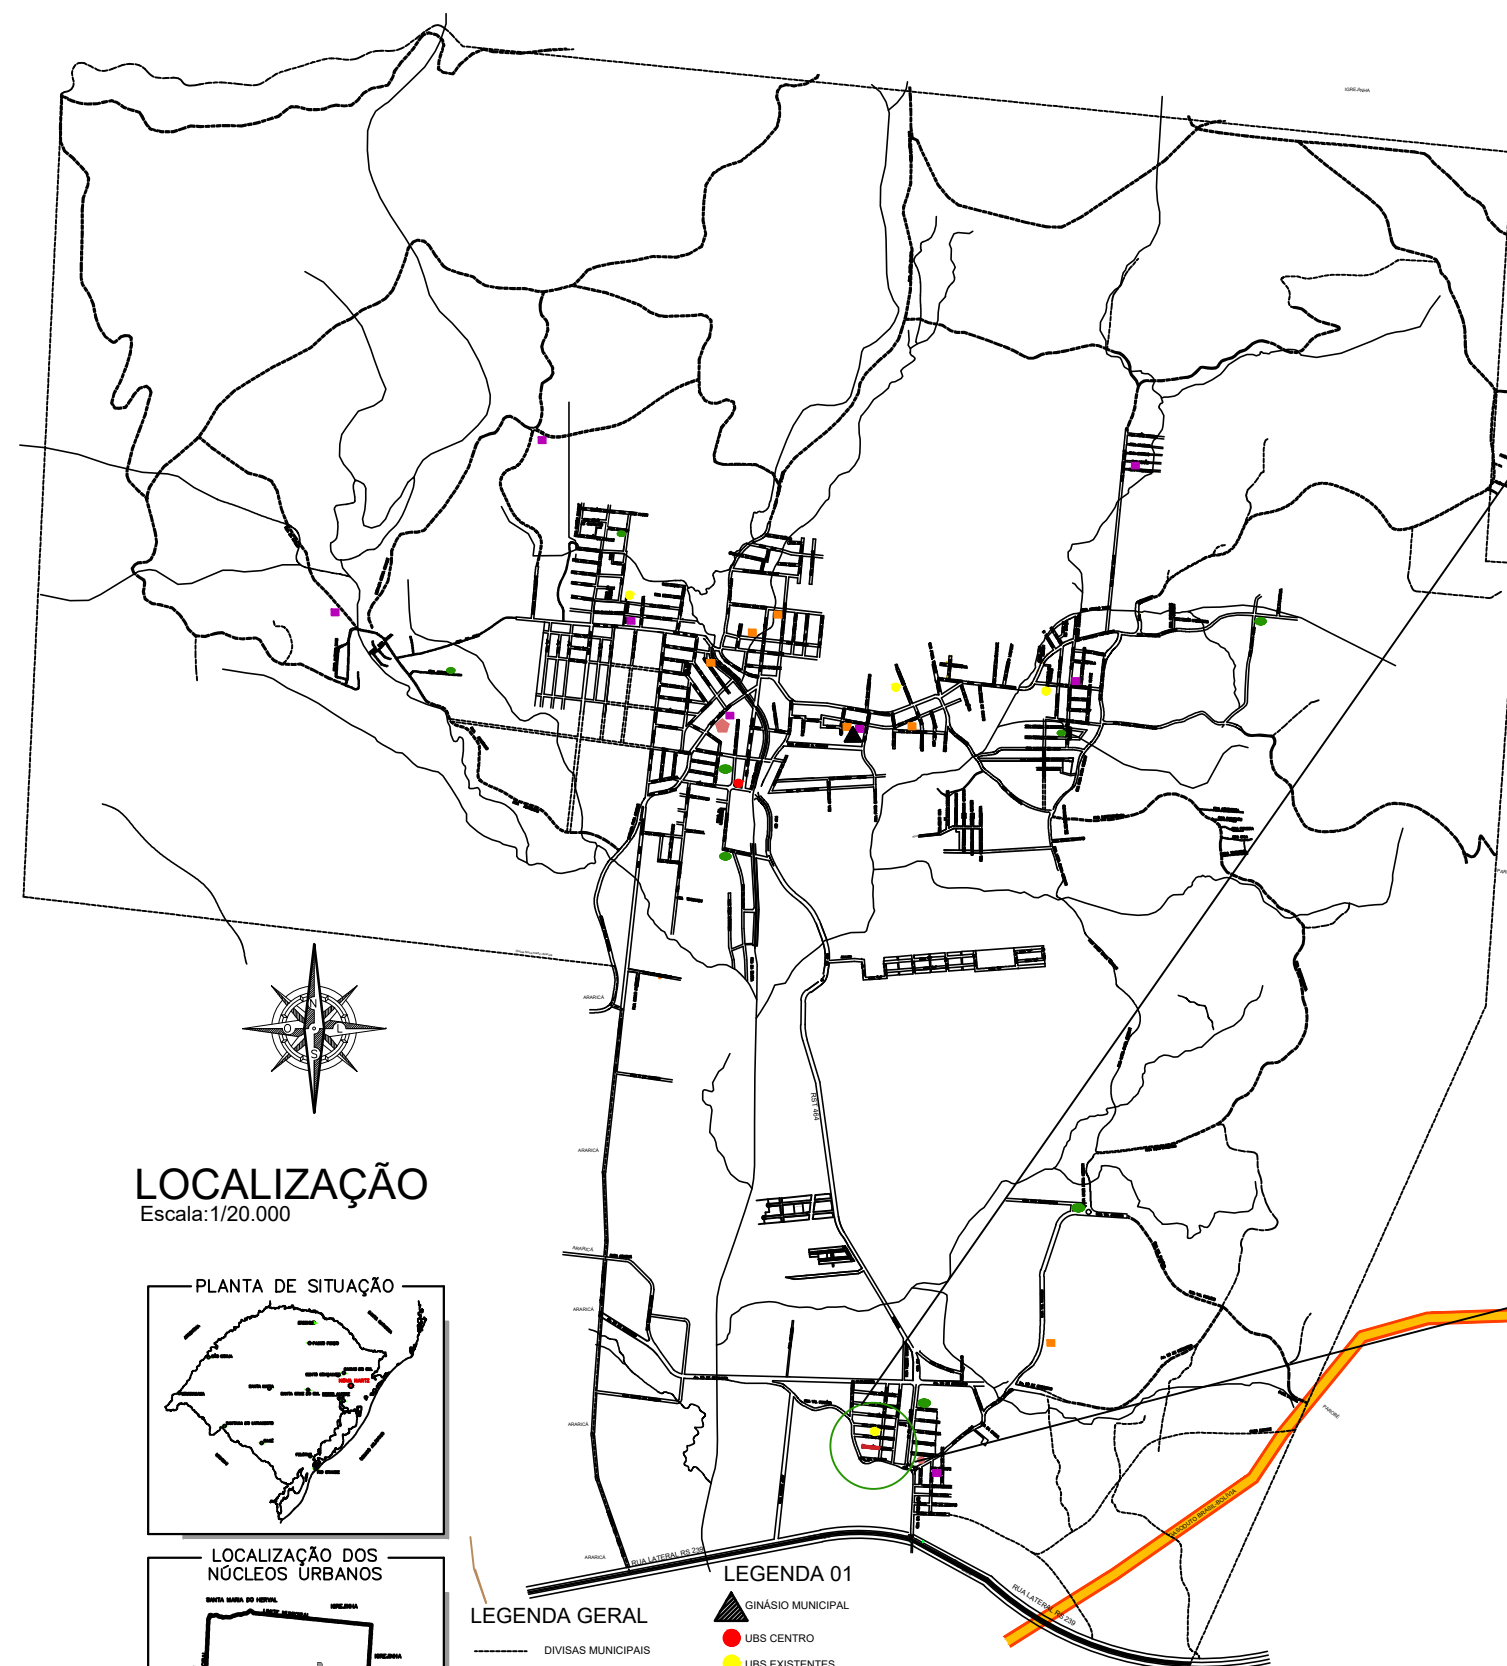

LOCALIZAÇÃO
Escala: 1/20.000

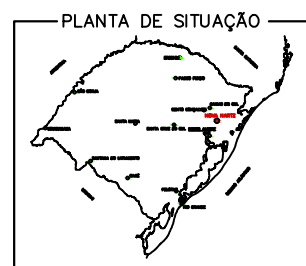


LEGENDA GERAL

LEGENDA 01

- GINÁSIO MUNICIPAL
- UBS CENTRO
- UBS EXISTENTES
- ESCOLAS MUNICIPAIS DE ENSINO FUNDAMENTAL
- ESCOLAS MUNICIPAIS DE EDUCAÇÃO INFANTIL
- CENTRO ADMINISTRATIVO
- PRAÇAS PÚBLICAS
- RUA SÃO GABRIEL

LOCALIZAÇÃO
Sem escala

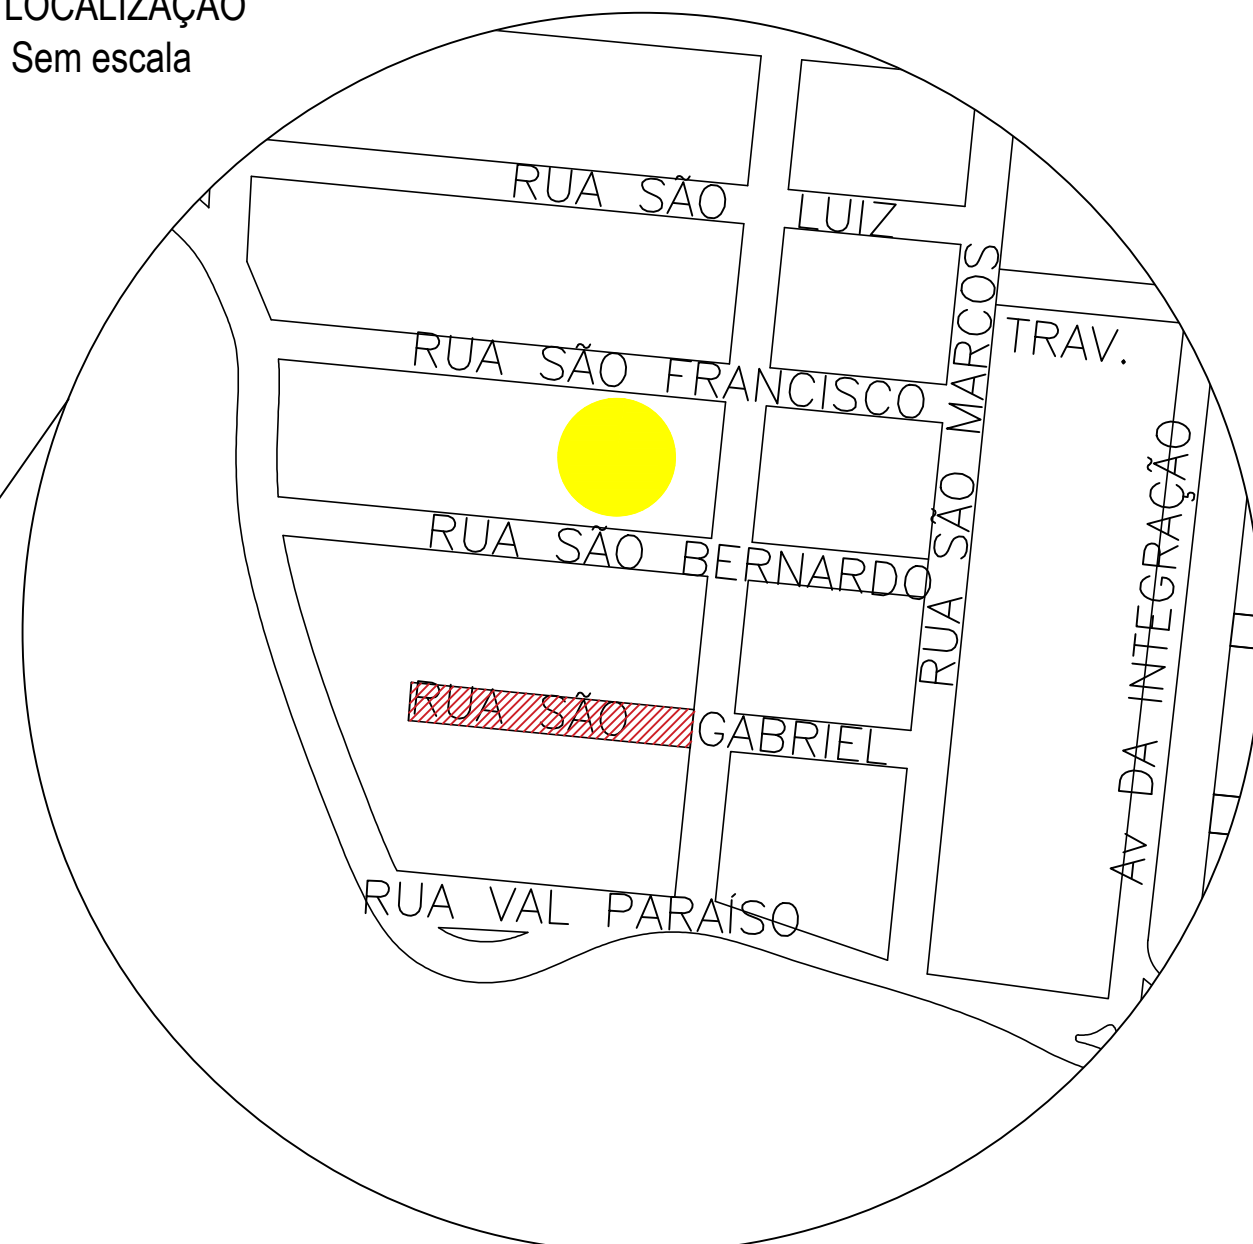

SECRETARIA DE PLANEJAMENTO URBANO E
CAPTAÇÃO DE RECURSOS
APROVAÇÃO

Responsável Técnico
ENGENHEIRO CIVIL - CREA RS - 233311

Responsável Técnico
ENGENHEIRO CIVIL - CREA RS - 266560



MUNICIPIO DE NOVA HARTZ

PROJETO PAVIMENTAÇÃO BLOCOS PVS
Rua São Gabriel - Bairro Campo Vicente

ASSUNTO: LOCALIZAÇÃO DO EMPREENDIMENTO EM RELAÇÃO
AO CENTRO URBANO E SEU ENTORNO

LOCAL: NOVA HARTZ – RIO GRANDE DO SUL – BRASIL



PROJETO
Eng. Alessandra
ESCALA:
sem escala
DATA:
MAIO/2026

PRANCHA:
01