

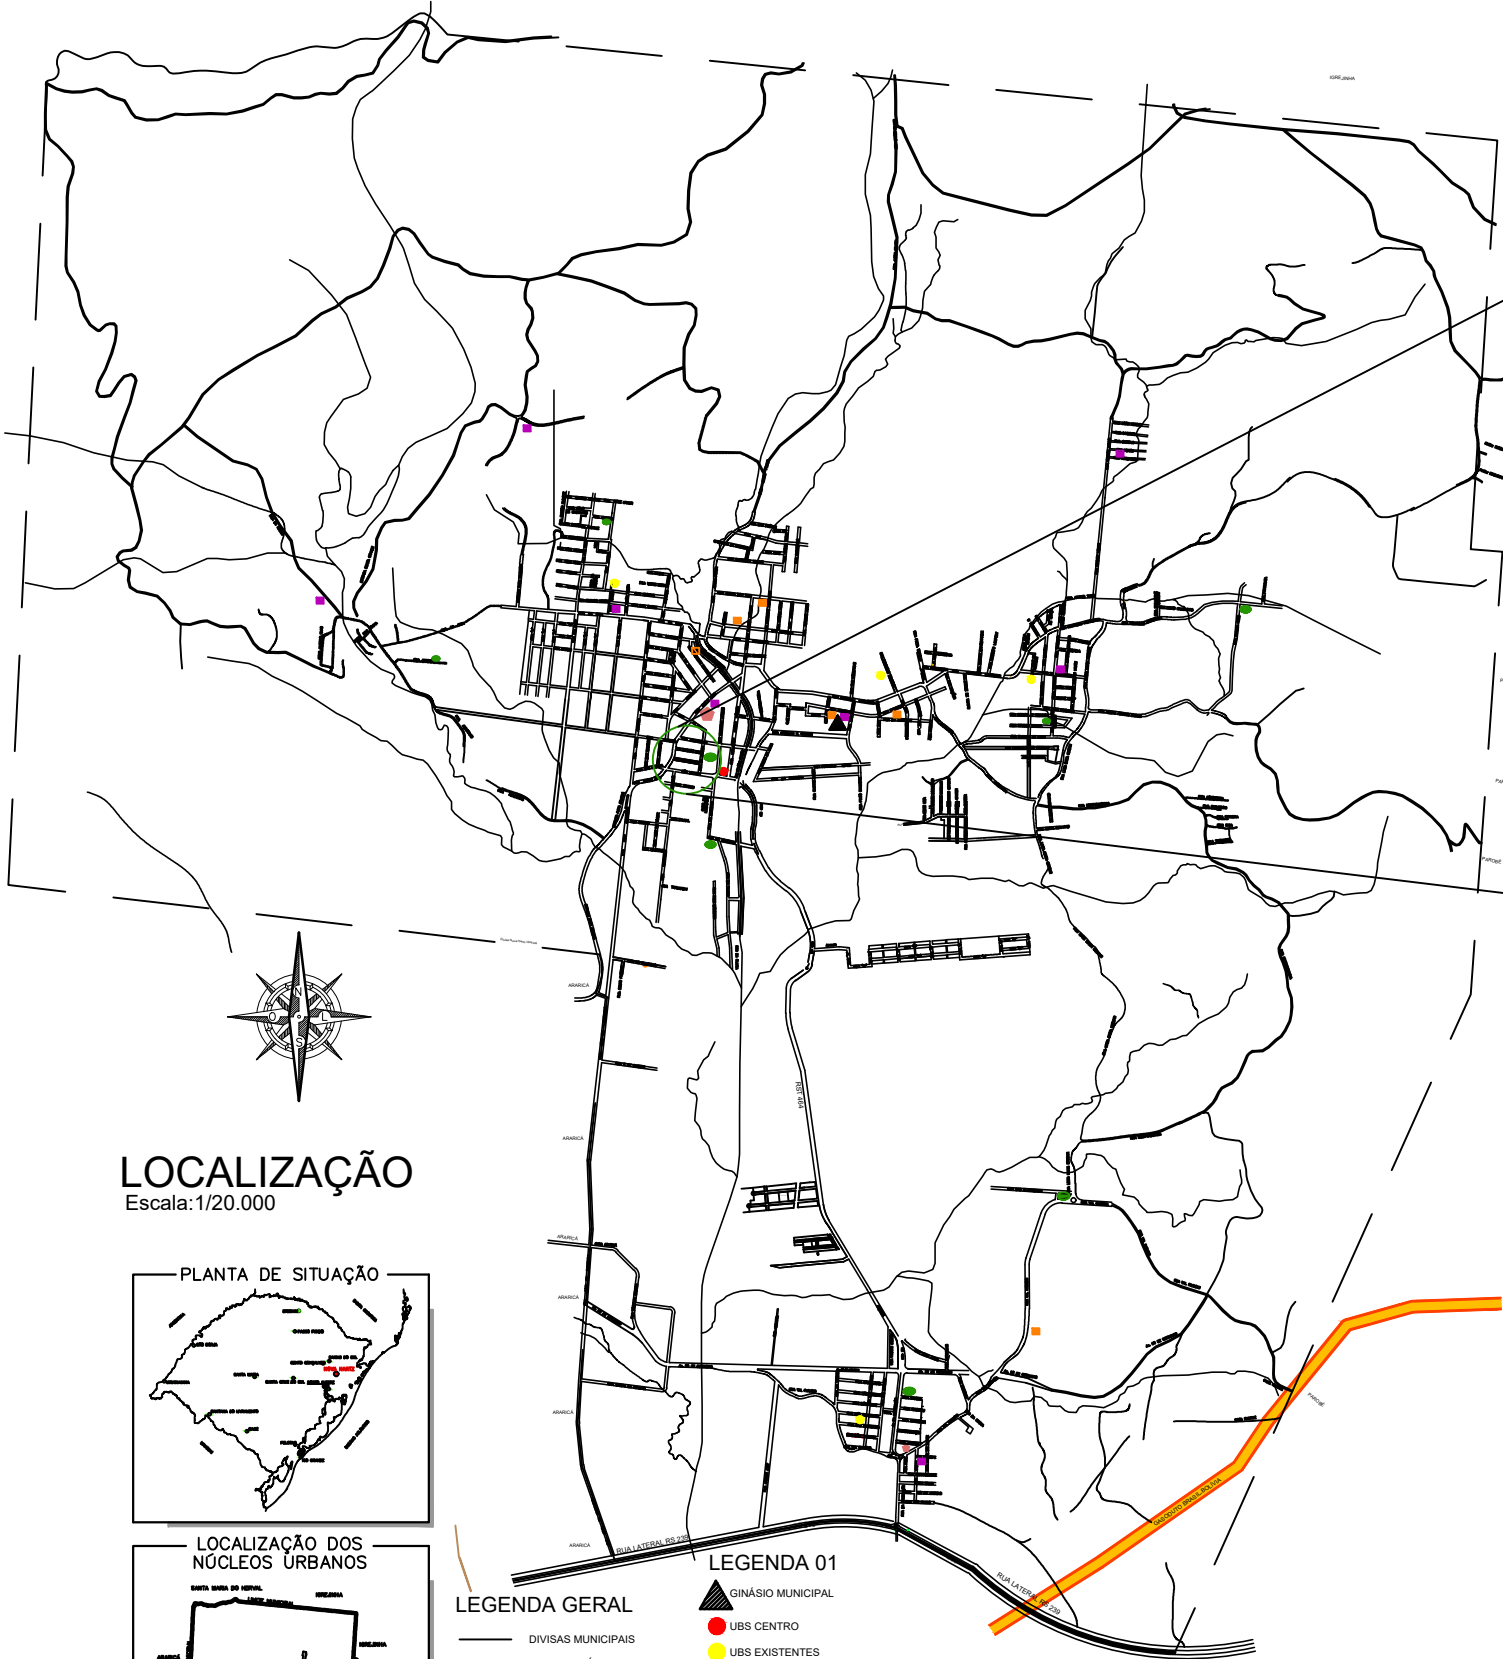


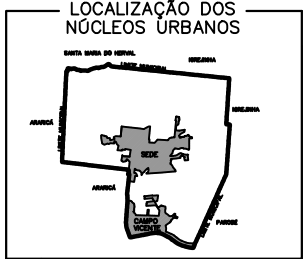


LOCALIZAÇÃO
Escala: 1/20.000

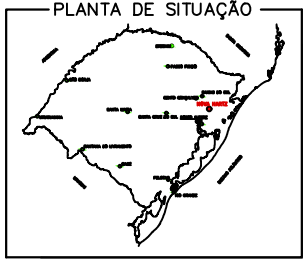

- LEGENDA GERAL
- DIVISAS MUNICIPAIS
 - CURSOS D'ÁGUA
- LEGENDA 01
- GINÁSIO MUNICIPAL
 - UBS CENTRO
 - UBS EXISTENTES
 - ESCOLAS MUNICIPAIS DE ENSINO FUNDAMENTAL
 - ESCOLAS MUNICIPAIS DE EDUCAÇÃO INFANTIL
 - CENTRO ADMINISTRATIVO
 - PRAÇAS PÚBLICAS
 - RUA SÃO GABRIEL

LOCALIZAÇÃO
Sem escala

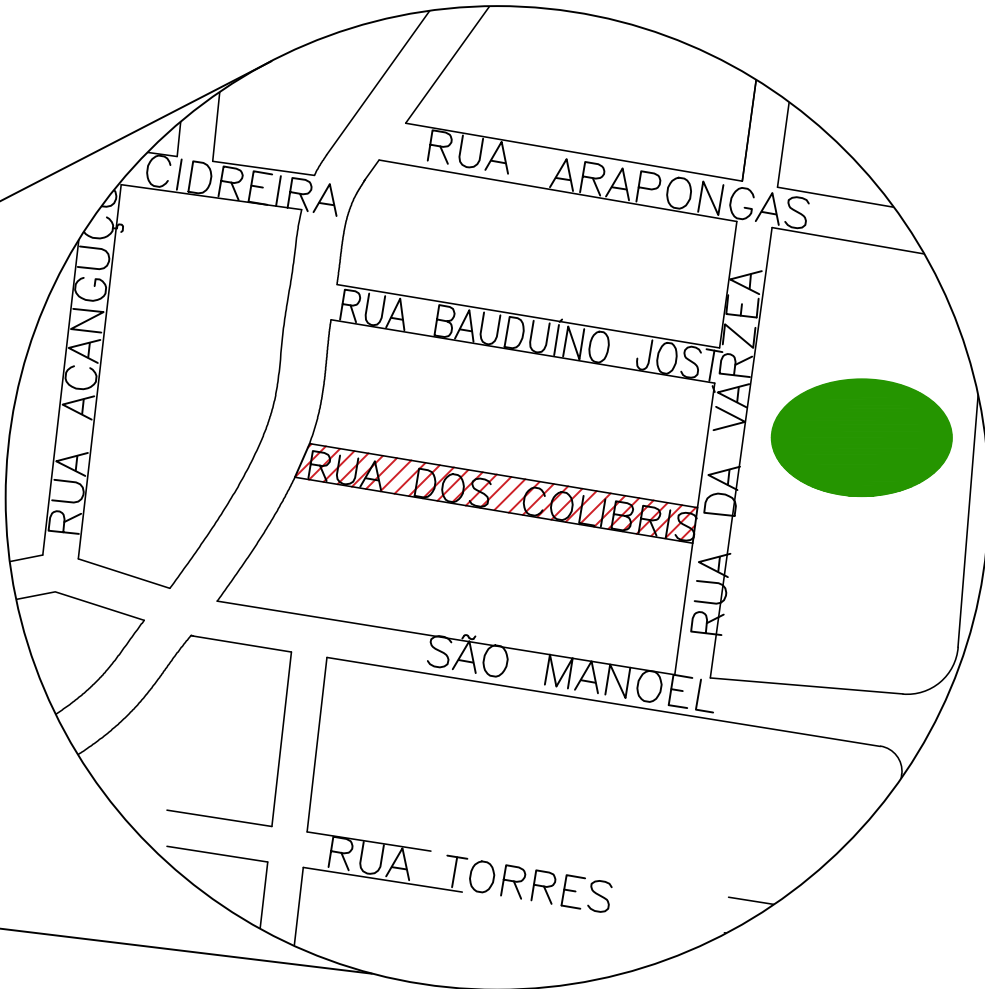

SECRETARIA DE PLANEJAMENTO URBANO E
CAPTAÇÃO DE RECURSOS
APROVAÇÃO

Responsável Técnico
ENGENHEIRO CIVIL - CREA RS - 233311

Responsável Técnico
ENGENHEIRO CIVIL - CREA RS - 266560



MUNICIPIO DE NOVA HARTZ

PROJETO PAVIMENTAÇÃO BLOCOS PVS
Rua dos Colibris - Bairro Centro

ASSUNTO: LOCALIZAÇÃO DO EMPREENDIMENTO EM RELAÇÃO
AO CENTRO URBANO E SEU ENTORNO

LOCAL: NOVA HARTZ – RIO GRANDE DO SUL – BRASIL



PROJETO
Eng. Alessandra
ESCALA:
sem escala
DATA:
JUN/2026

PRANCHA:

01