



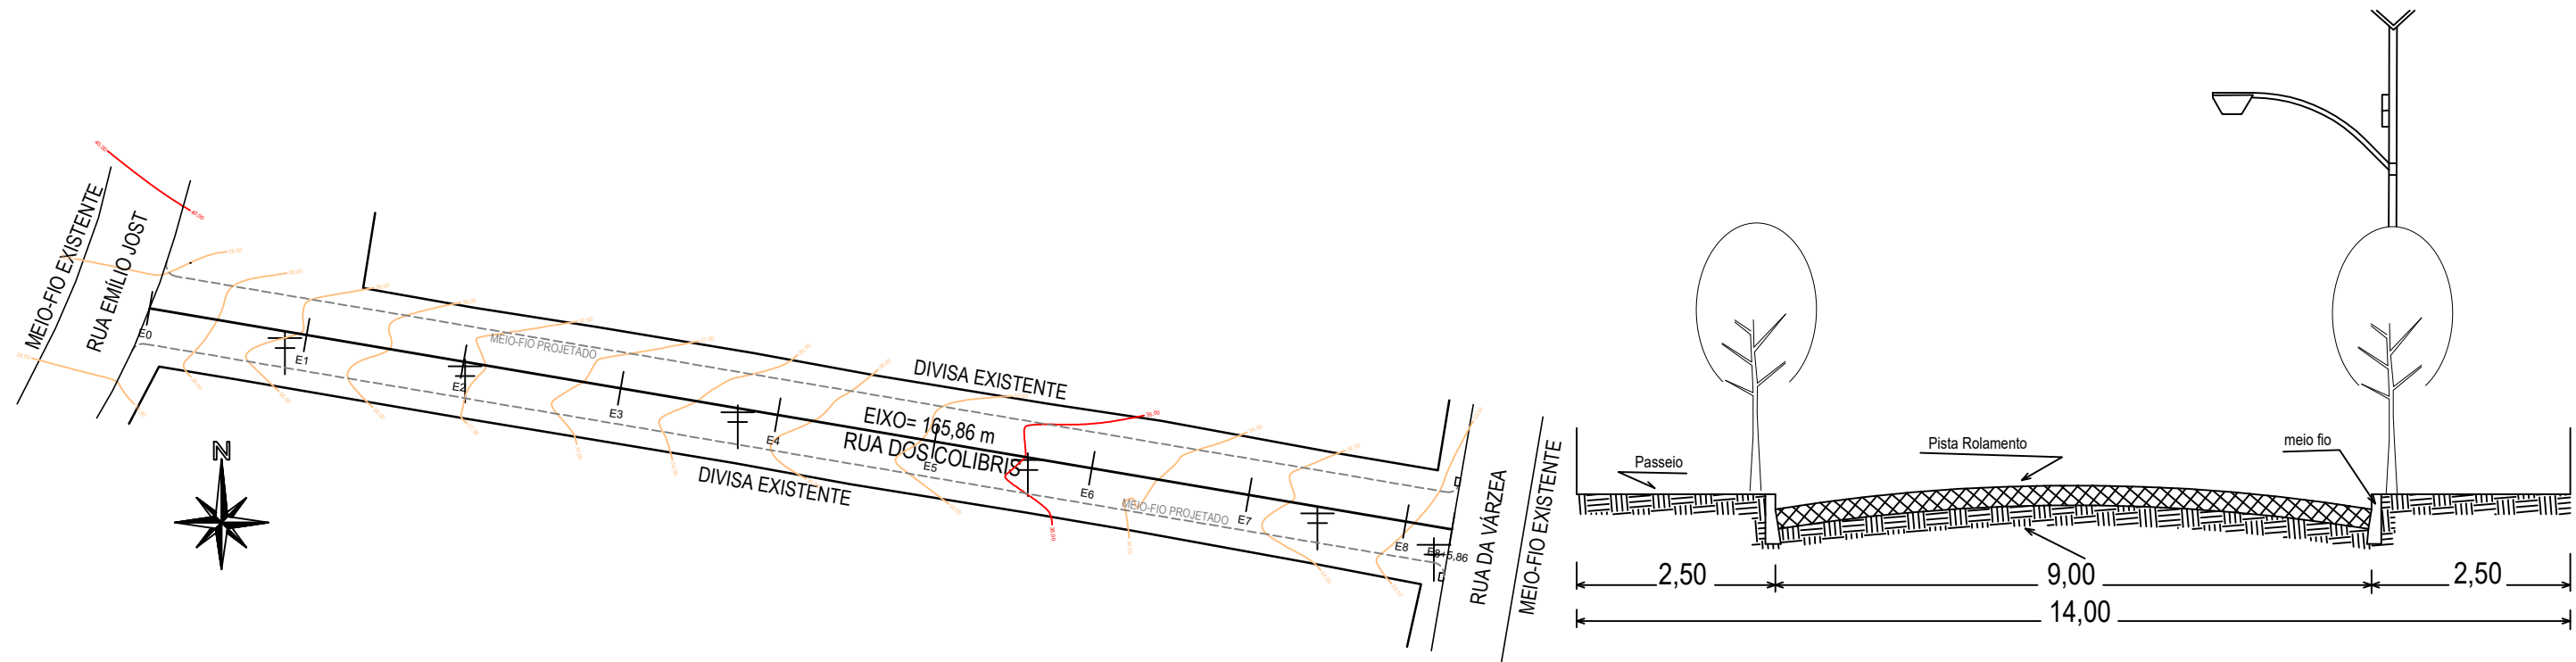

RUA DOS COLIBRIS

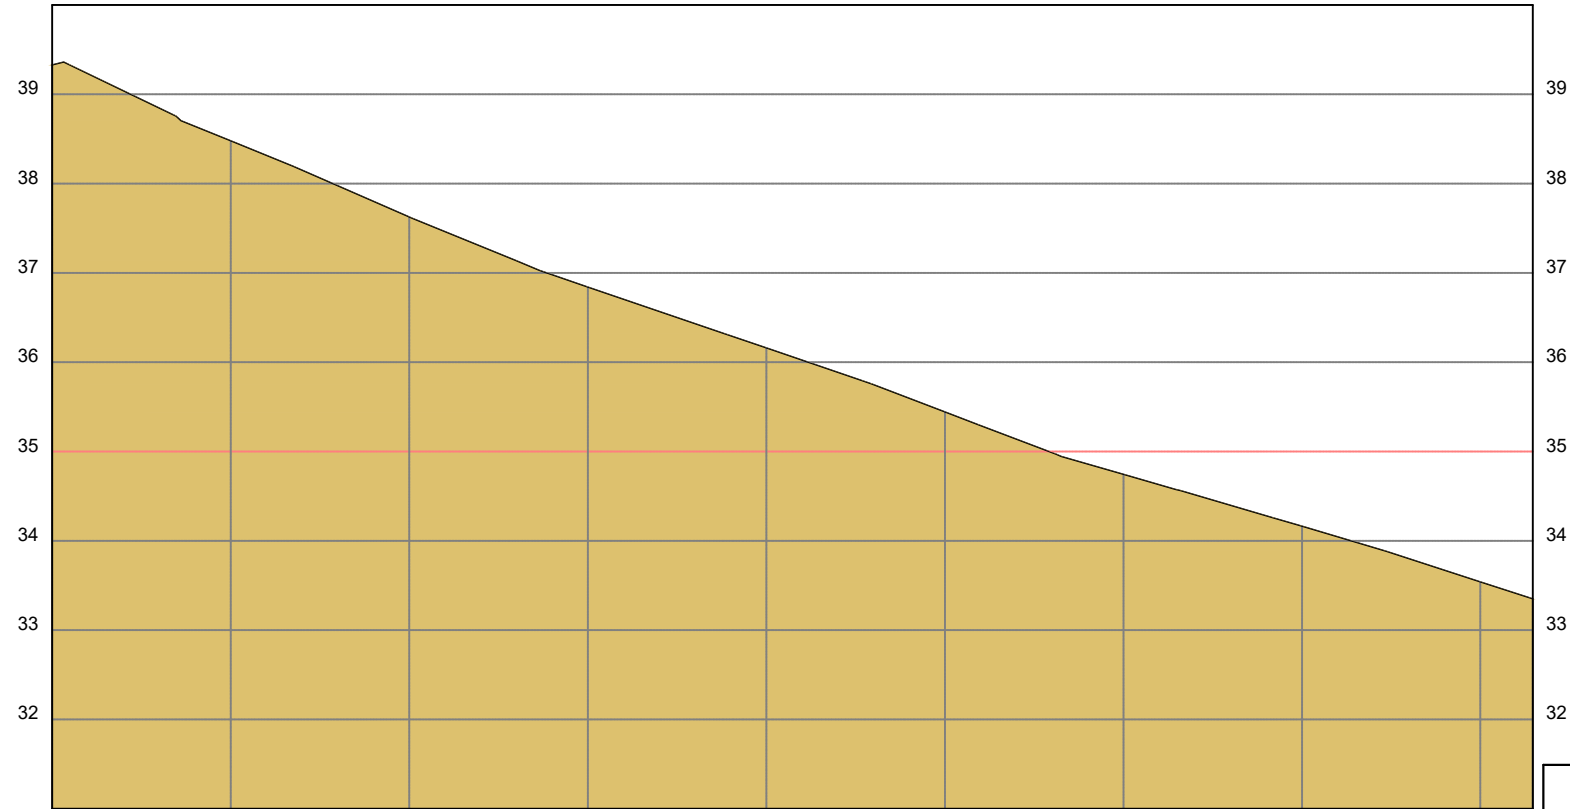

COTAS (m)												
TERRENO	39,325	38,477	37,623	36,840	36,157	35,441	34,740	34,160	33,538	33,347		
ESTACAS												
20,00m												
E0	E1	E2	E3	E4	E5	E6	E7	E8	E8+5.86			

Responsável Técnico
ENGENHEIRO CIVIL - CREA RS - 233311

SECRETARIA DE PLANEJAMENTO URBANO E
CAPTAÇÃO DE RECURSOS
APROVAÇÃO
Responsável Técnico
ENGENHEIRO CIVIL - CREA RS - 266560



MUNICIPIO DE NOVA HARTZ

PROJETO PAVIMENTAÇÃO BLOCOS PVS
Rua dos Colibris - Bairro Centro

ASSUNTO:
LEVANTAMENTO TOPOGRÁFICO
LOCAL:
NOVA HARTZ – RIO GRANDE DO SUL – BRASIL



DESENHO:
Eng. Alessandra
ESCALA:
sem escala
DATA:
JUN/2026
PRANCHA:
02