

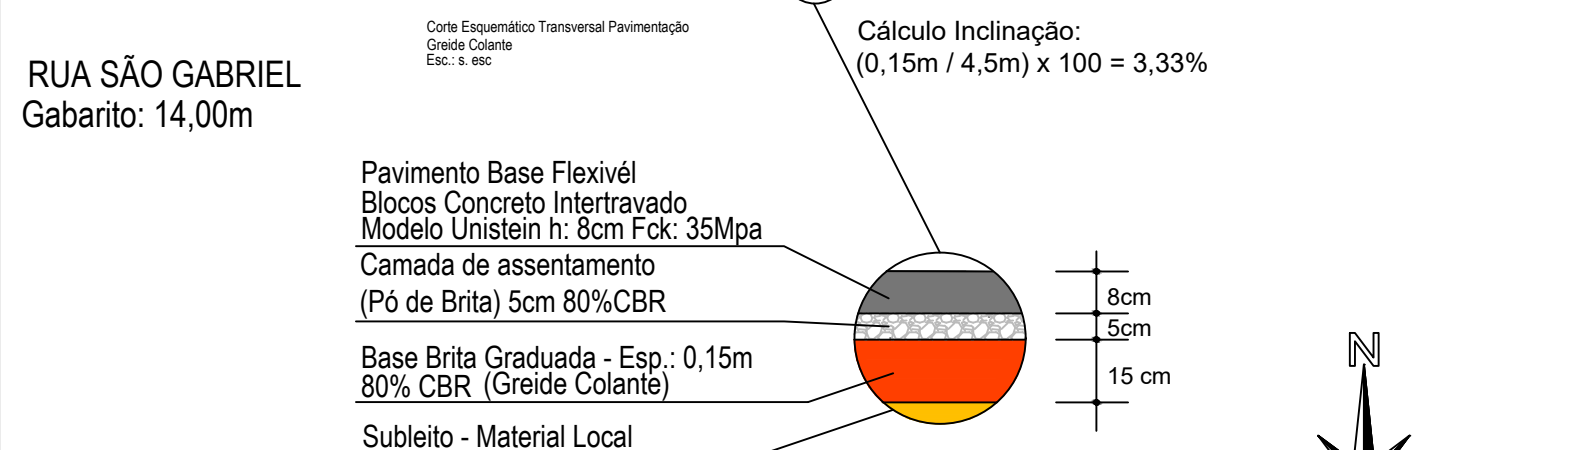
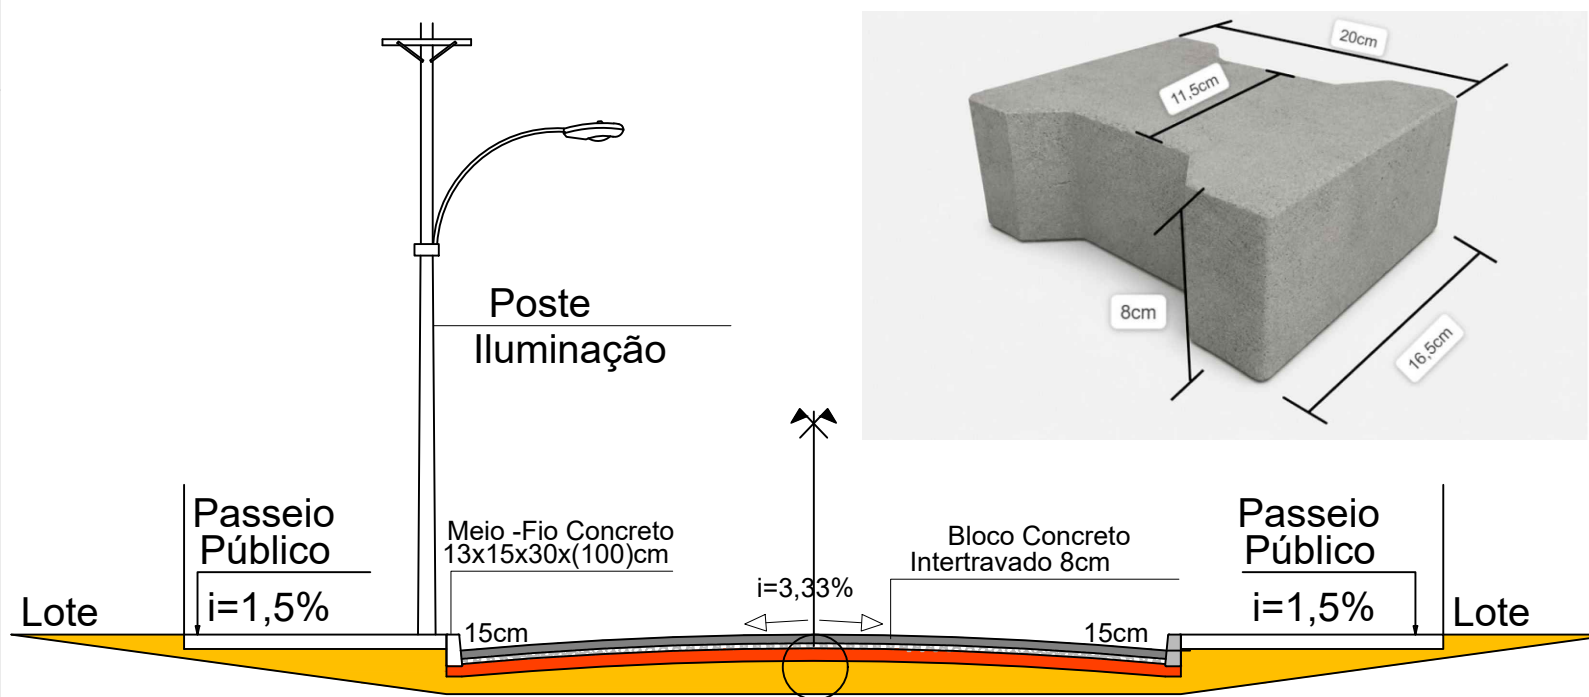
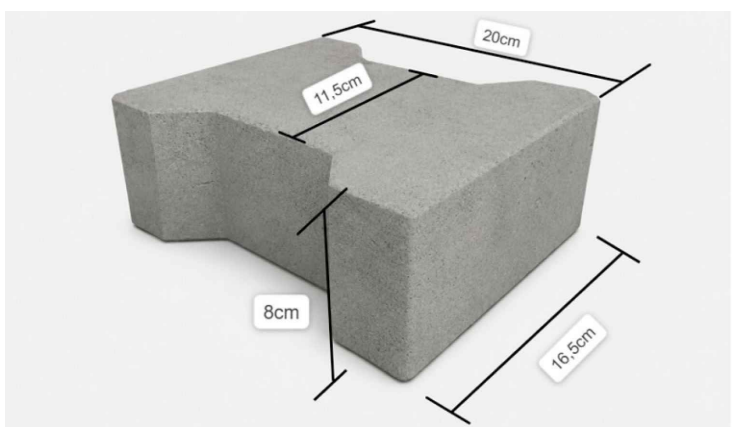


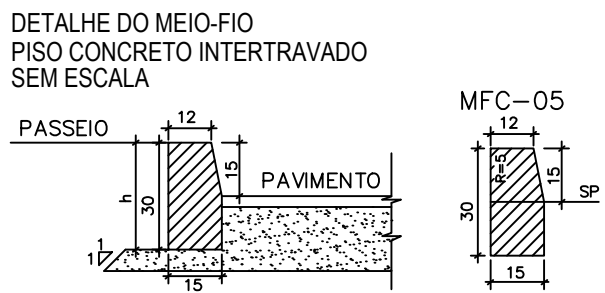

Responsável Técnico
ENGENHEIRO CIVIL - CREA RS - 233311

SECRETARIA DE PLANEJAMENTO URBANO E
CAPTAÇÃO DE RECURSOS
APROVAÇÃO
Responsável Técnico
ENGENHEIRO CIVIL - CREA RS - 266560

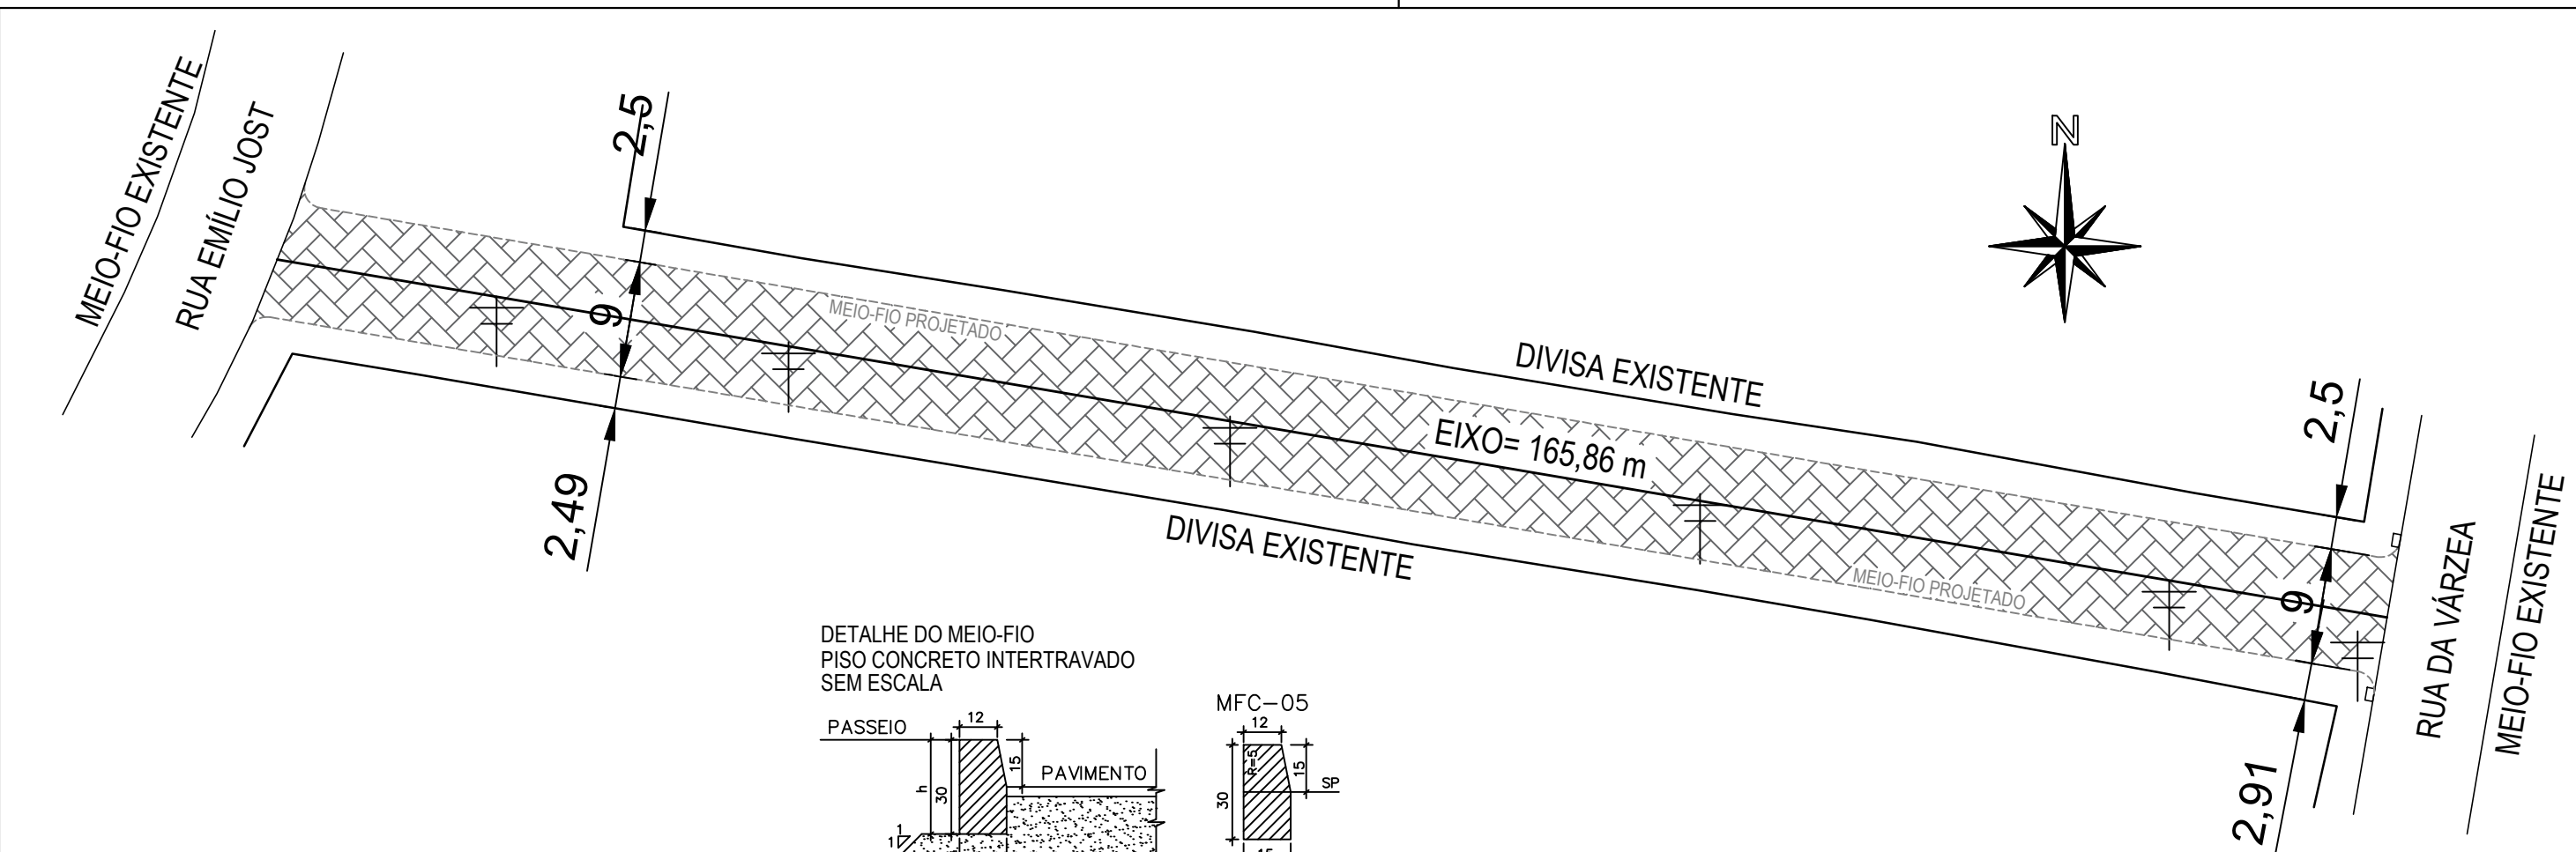

MUNICIPIO DE NOVA HARTZ

PROJETO PAVIMENTAÇÃO BLOCOS PVS

Rua dos Colibris - Bairro Centro

ASSUNTO: PAVIMENTAÇÃO

LOCAL: NOVA HARTZ – RIO GRANDE DO SUL – BRASIL

DESENHO: Eng. Alessandra

ESCALA: sem escala

DATA: JUN/2026

PRANCHA: 03