

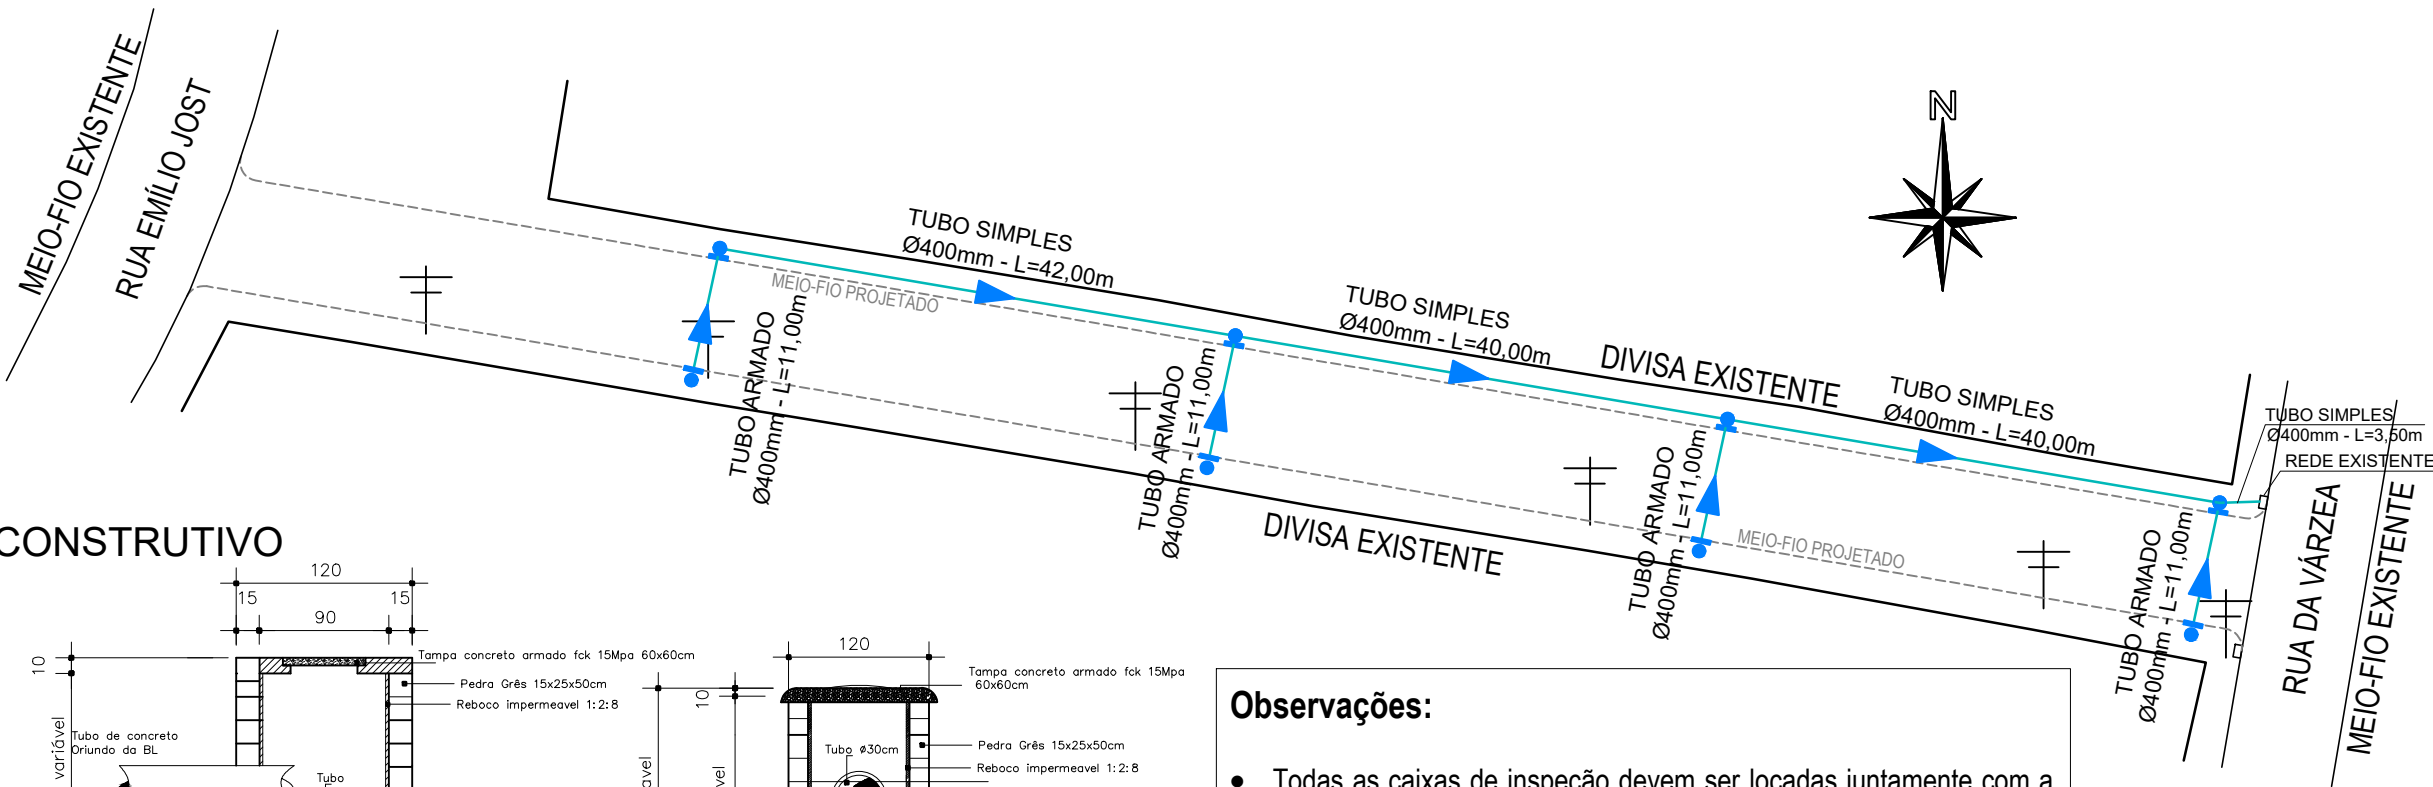


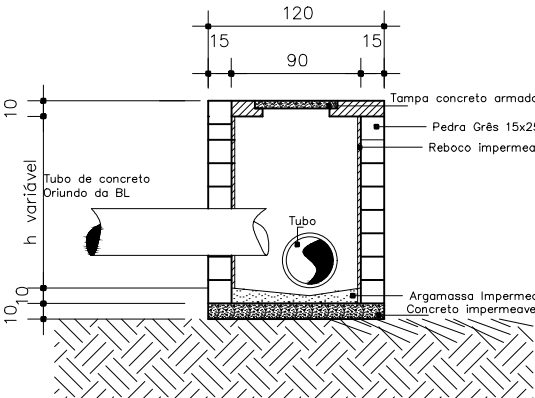


POÇO VISITA MODELO CONSTRUTIVO

Vista Frontal Poço Visita
Sem Escala

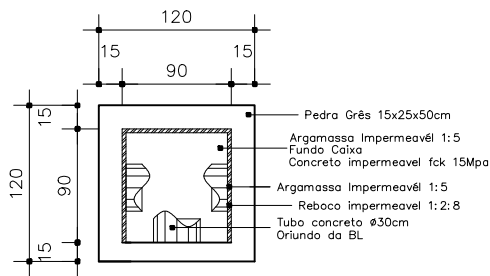


Vista Lateral Poço Visita
Sem Escala

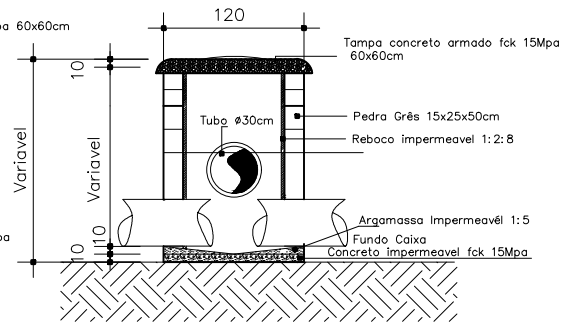


Observações:

- Todas as caixas de inspeção devem ser locadas juntamente com a autorização do fiscal técnico da obra, verificando para não coincidir com acesso de veículos, acesso de pedestres e/ou faixa de pedestres ou com a faixa de instrumentos públicos que podem existir no local;
- Os Tubos de concreto de diâmetro Ø400mm são do tipo PONTA E BOLSA;
- Os Tubos de concreto de diâmetro Ø300mm são do tipo macho e fêmea, para a ligação entre boca lobo e poço visita.


BOCAS DE LOBO MODELO CONSTRUTIVO

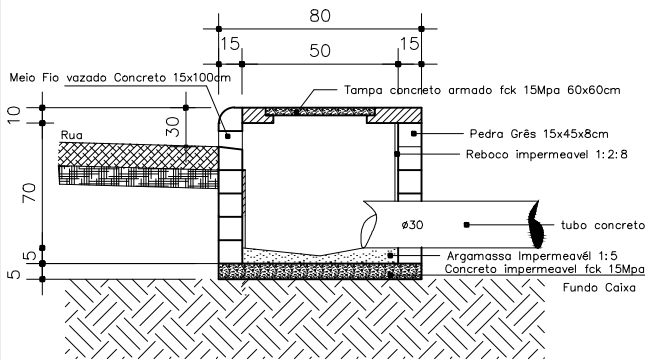

Vista Lateral Boca Lobo
Sem Escala

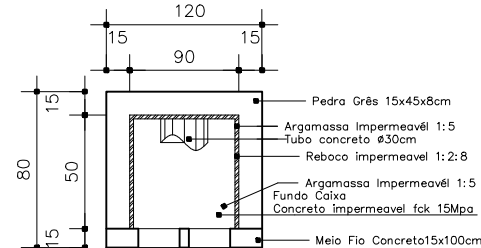

Vista Frontal Superior Boca Lobo
Sem Escala

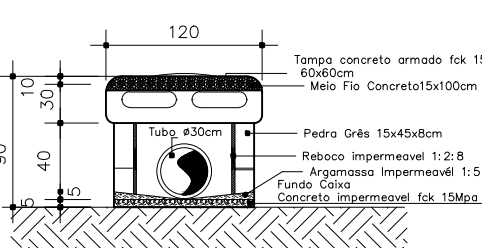

Vista Frontal Boca Lobo
Sem Escala

LEGENDA

SIMBOLO	DESCRIÇÃO	QUANT.	UNID.
BL	BOCA DE LOBO - CAIXA COLETORA 1,00m x 0,80m / 0,40m	8,00	UN
PV	POÇO DE VISITA 1,20m x 1,20m / altura variável	800	UN
TB	Ø 400mm - SIMPLES - MACHO E FÊMEA	125,50	m
TB	Ø 400mm - ARMADO - PONTA E BOLSA (TRAVESSIAS)	44,00	m

QUANTITATIVOS DRENAGEM PLUVIAL

QUANT.	UN	DESCRIÇÃO
169,50	m	Locação para drenagem pluvial
508,50	m³	Escavação mecanizada - Profundidade: 2,00m Largura: 1,50
126,47	m³	Aterro com material importado (trecho das travessias)

Responsável Técnico
ENGENHEIRO CIVIL - CREA RS - 233311

SECRETARIA DE PLANEJAMENTO URBANO E
CAPTAÇÃO DE RECURSOS
APROVAÇÃO

Responsável Técnico
ENGENHEIRO CIVIL - CREA RS - 266560



MUNICIPIO DE NOVA HARTZ

PROJETO PAVIMENTAÇÃO BLOCOS PVS
Rua dos Colibris - Bairro Centro

ASSUNTO:

DRENAGEM

LOCAL:

NOVA HARTZ – RIO GRANDE DO SUL – BRASIL



DESENHO:

Eng. Alessandra

ESCALA:

sem escala

DATA:

JUN/2026

PRANCHA:

04