




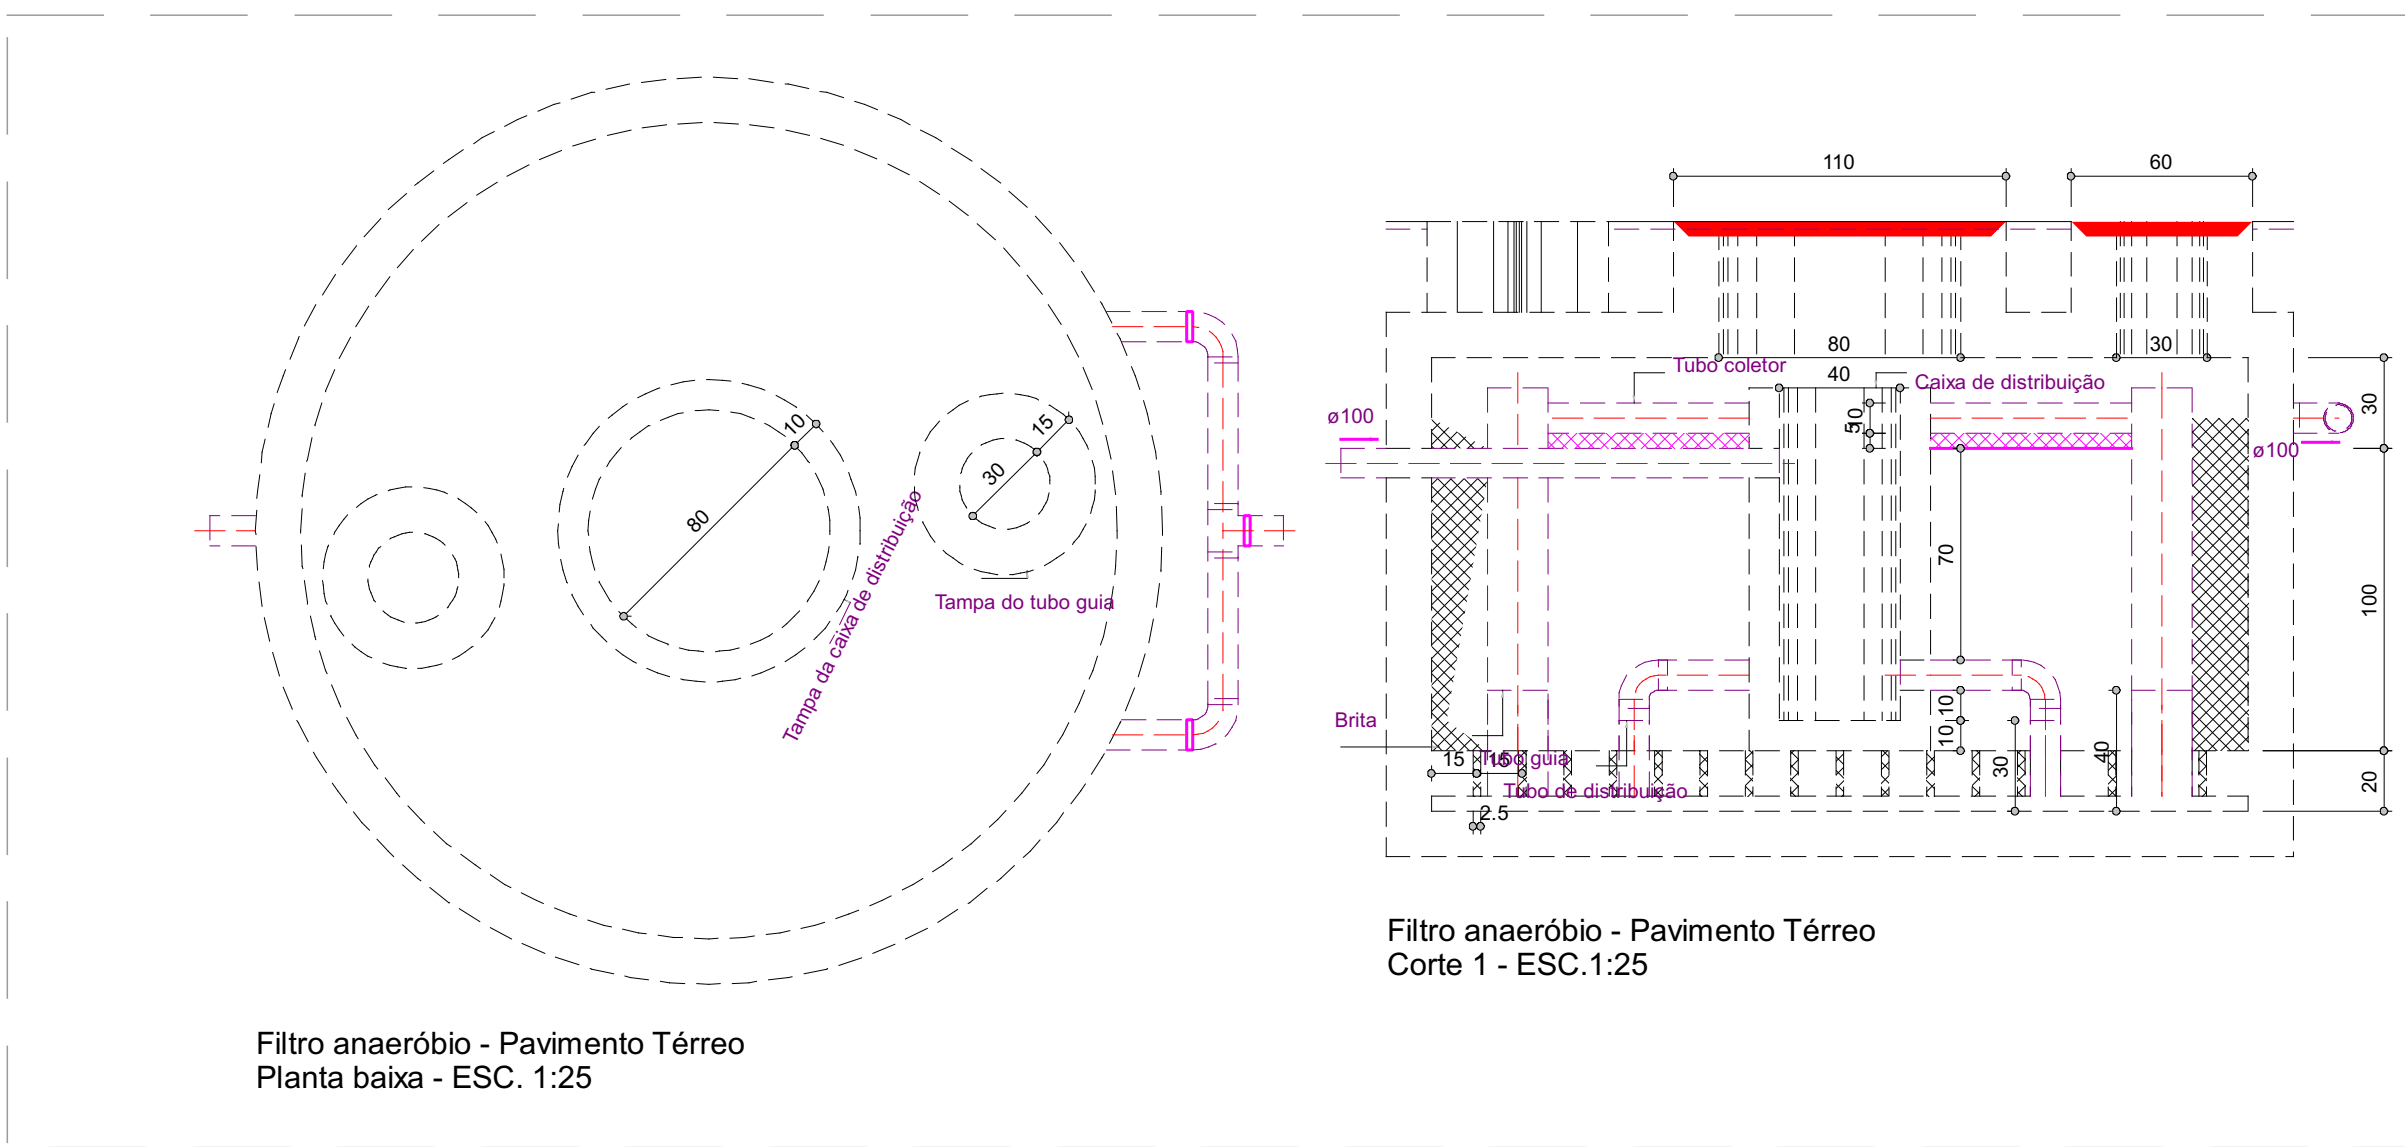


1 DETALHE - FILTRO ANAERÓBIO
ESCALA 1 : 25

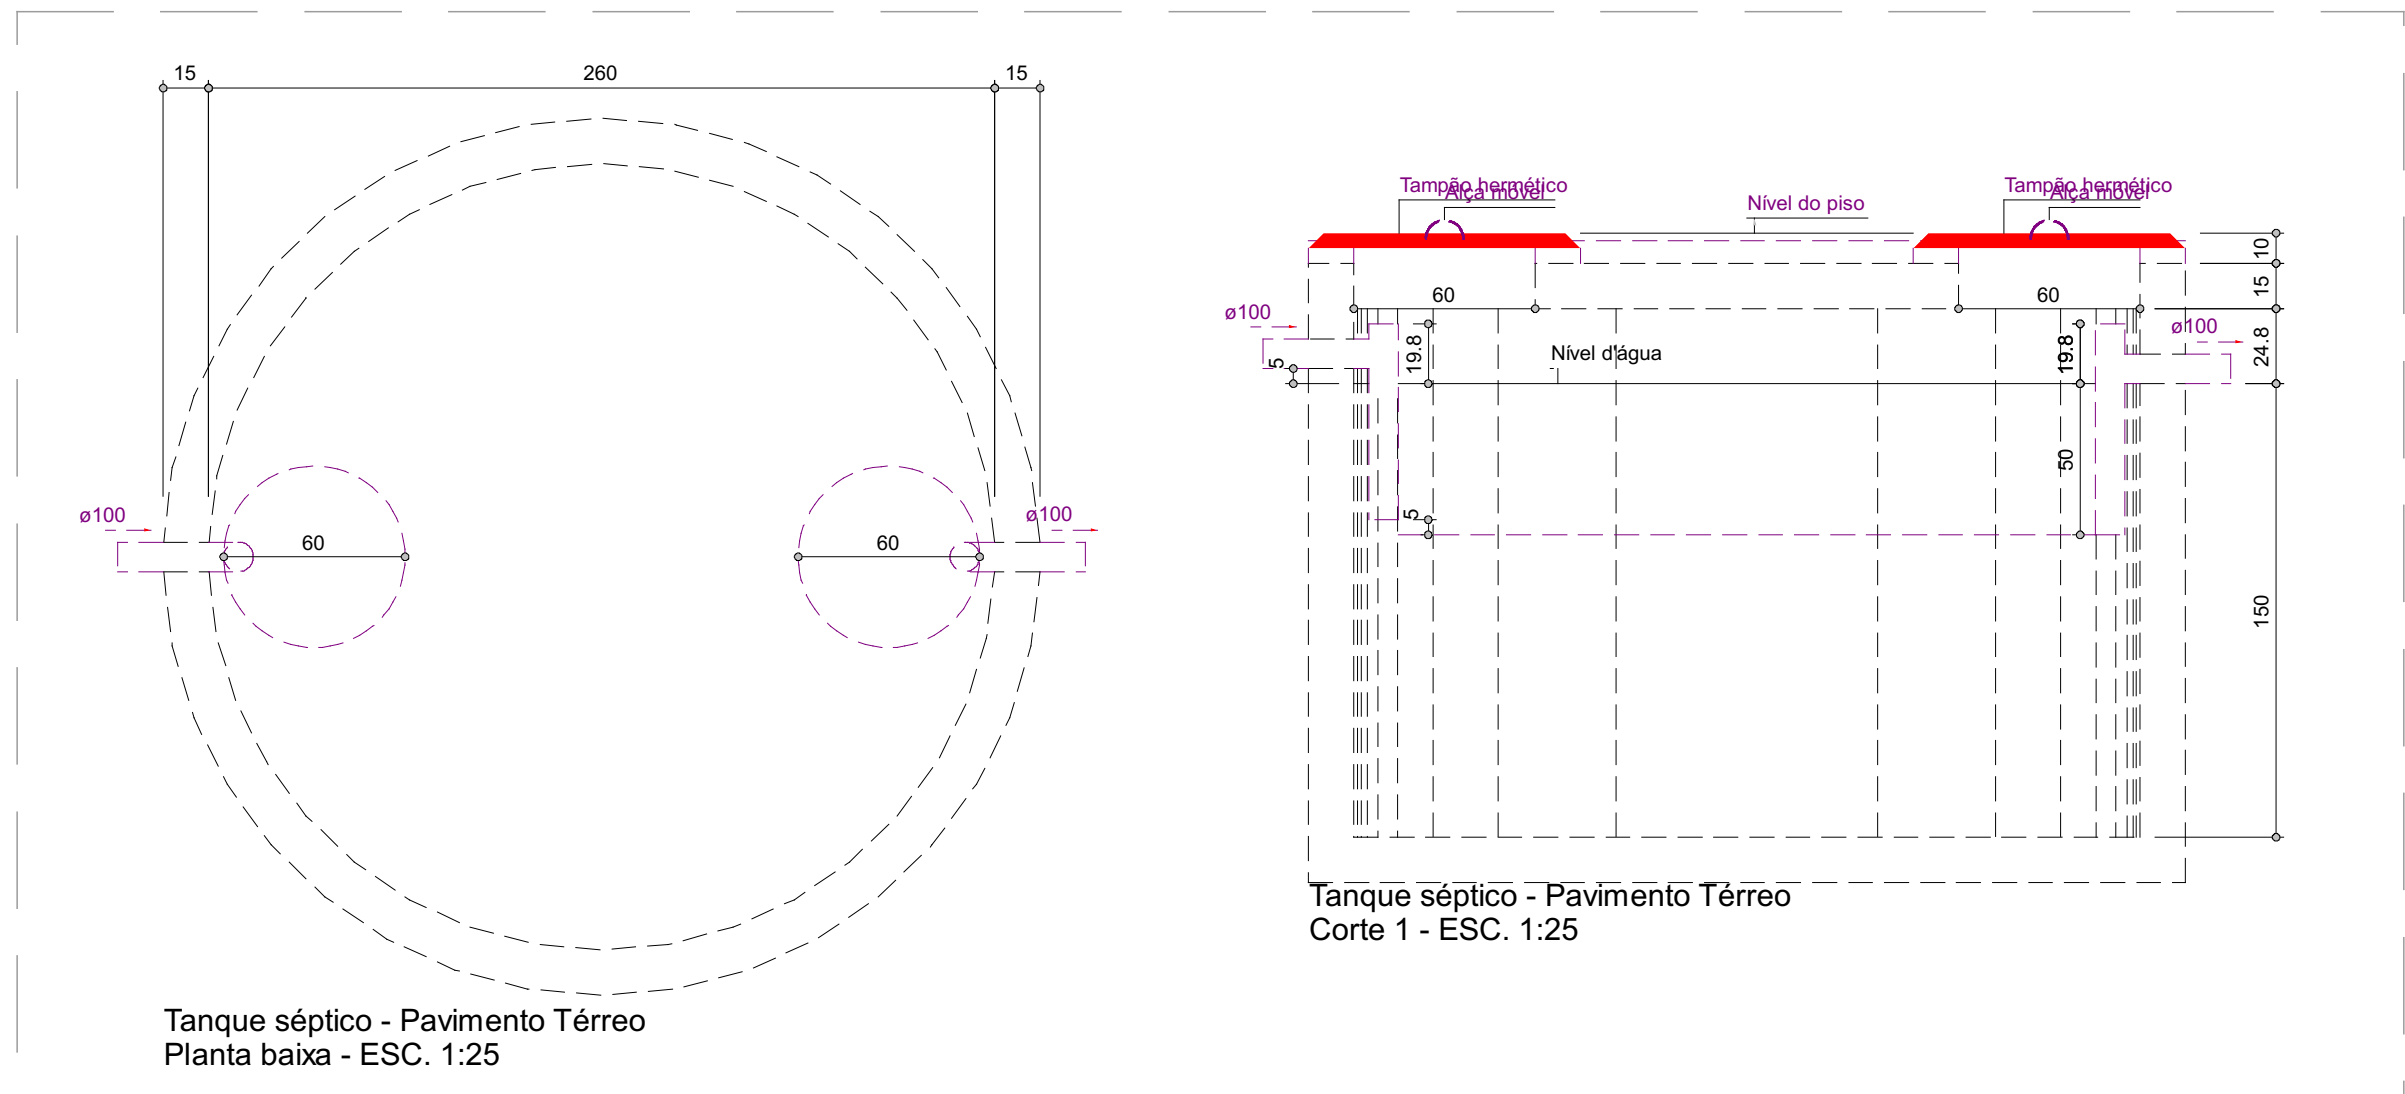


2 DETALHE - TANQUE SÉPTICO
ESCALA 1 : 25

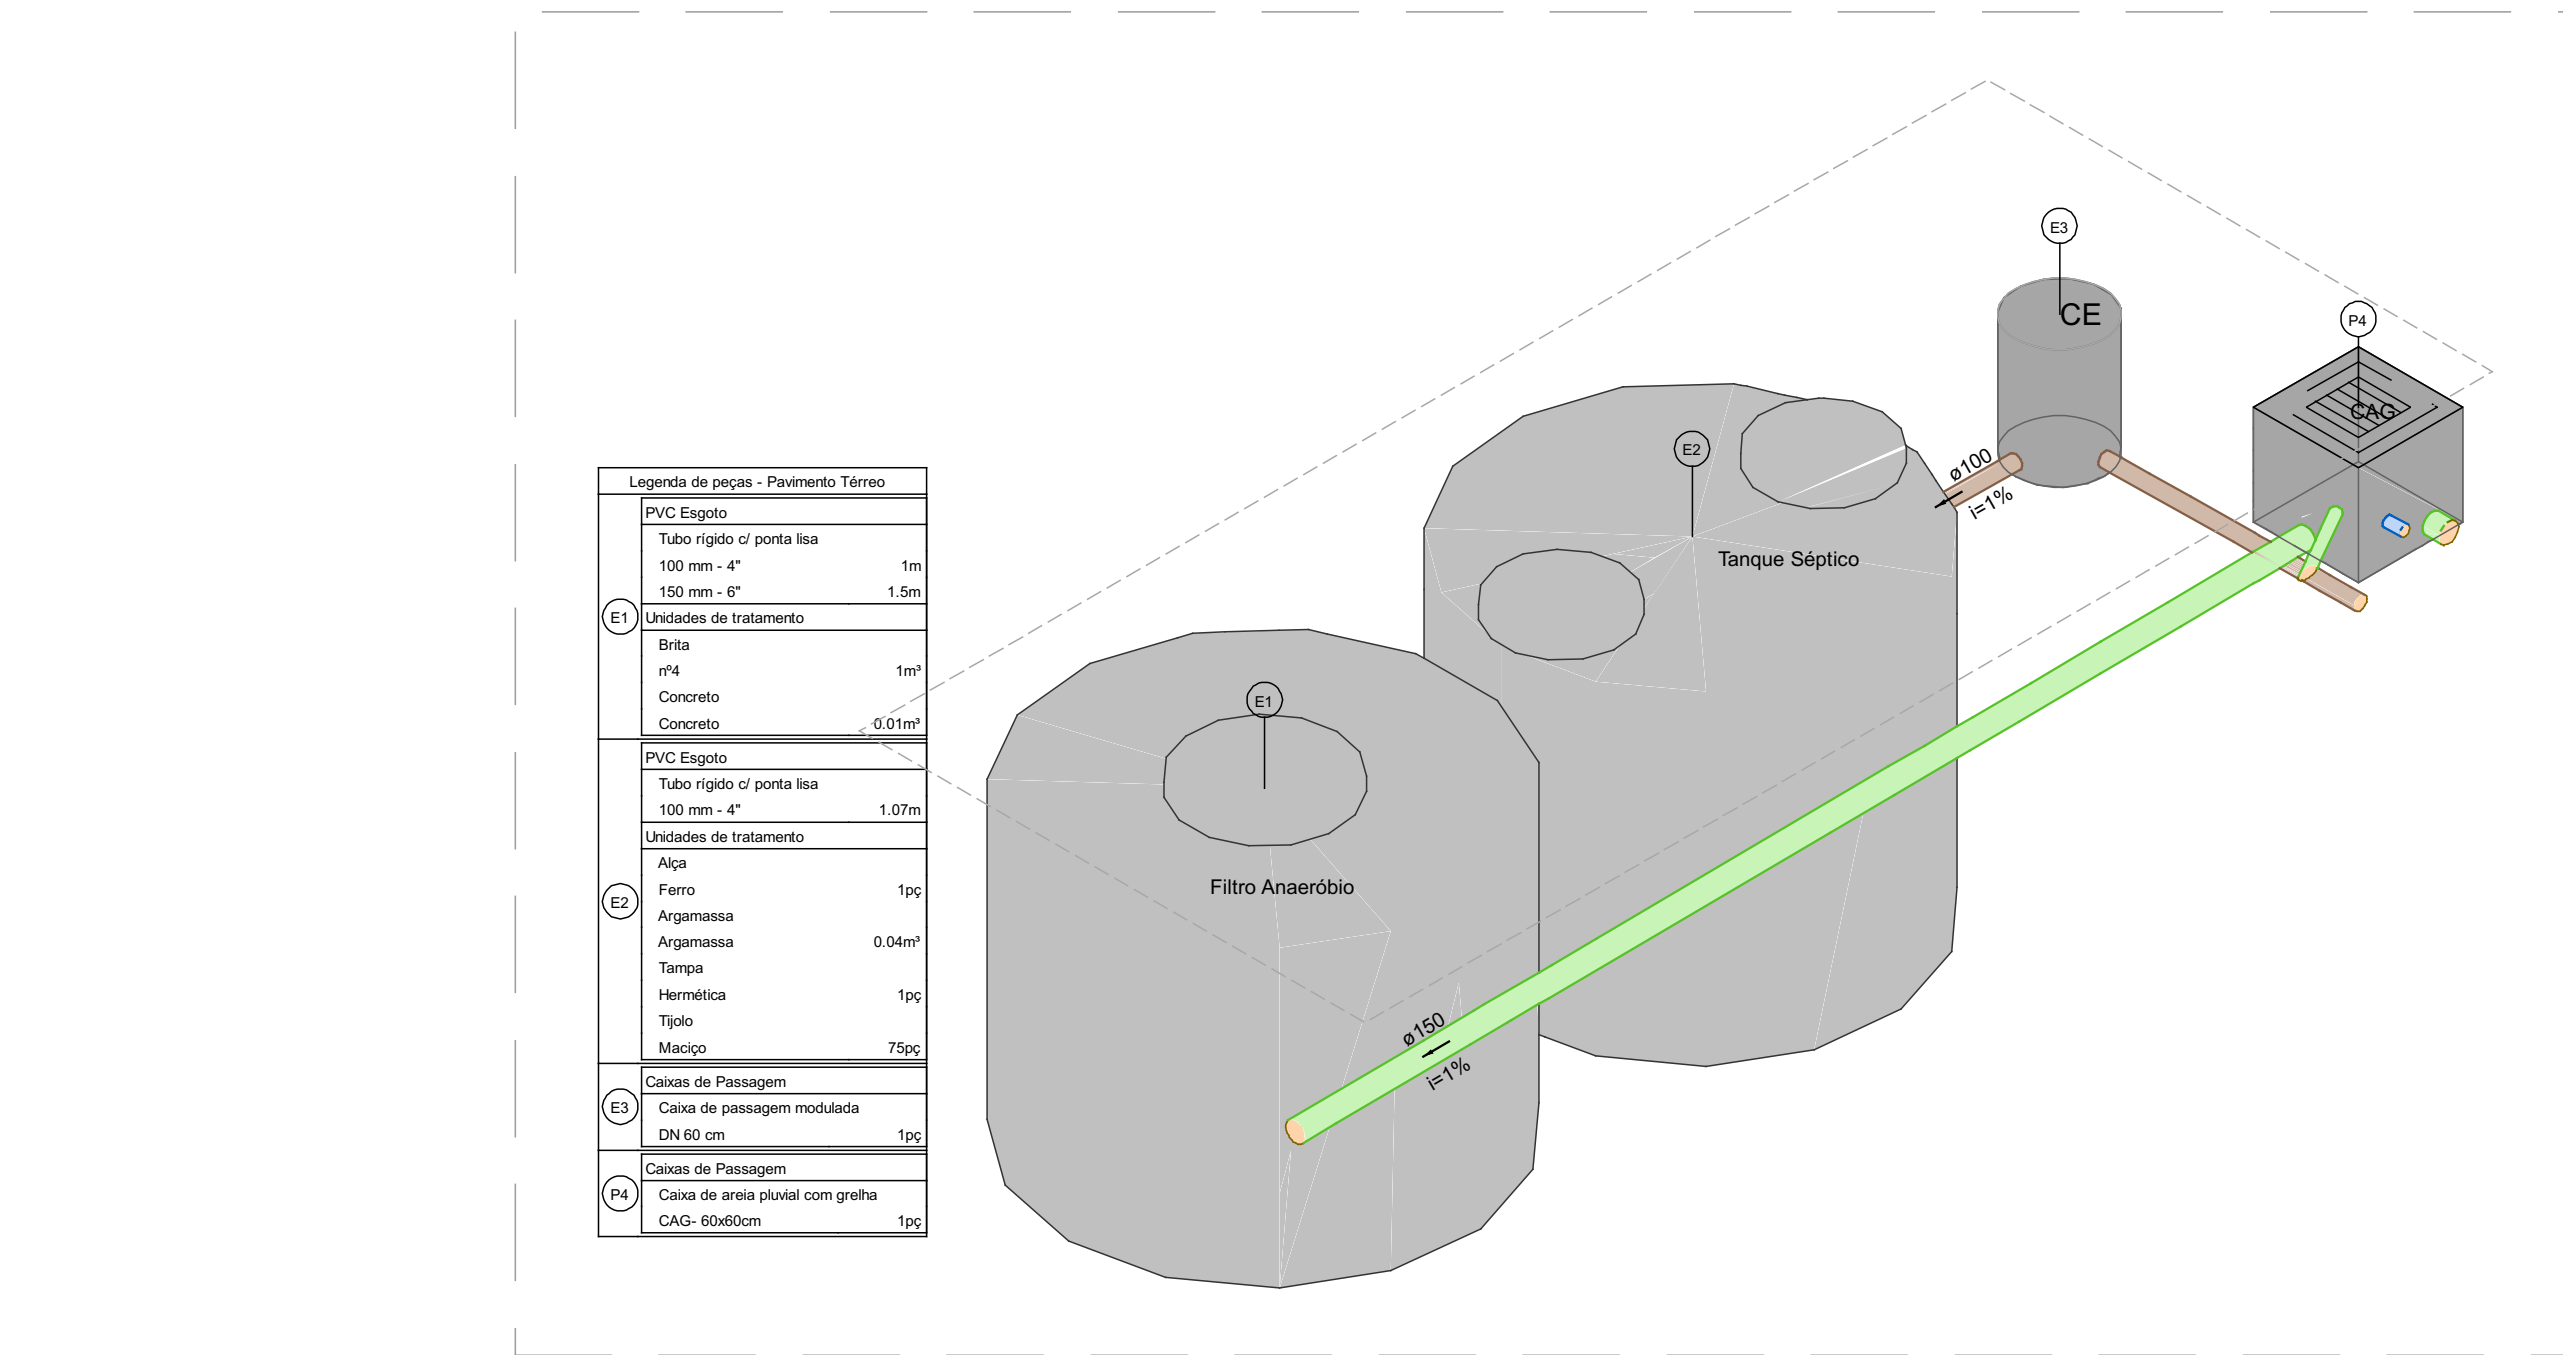

4 ISOMÉTRICO - TANQUE E FILTRO
ESCALA 1 : 50

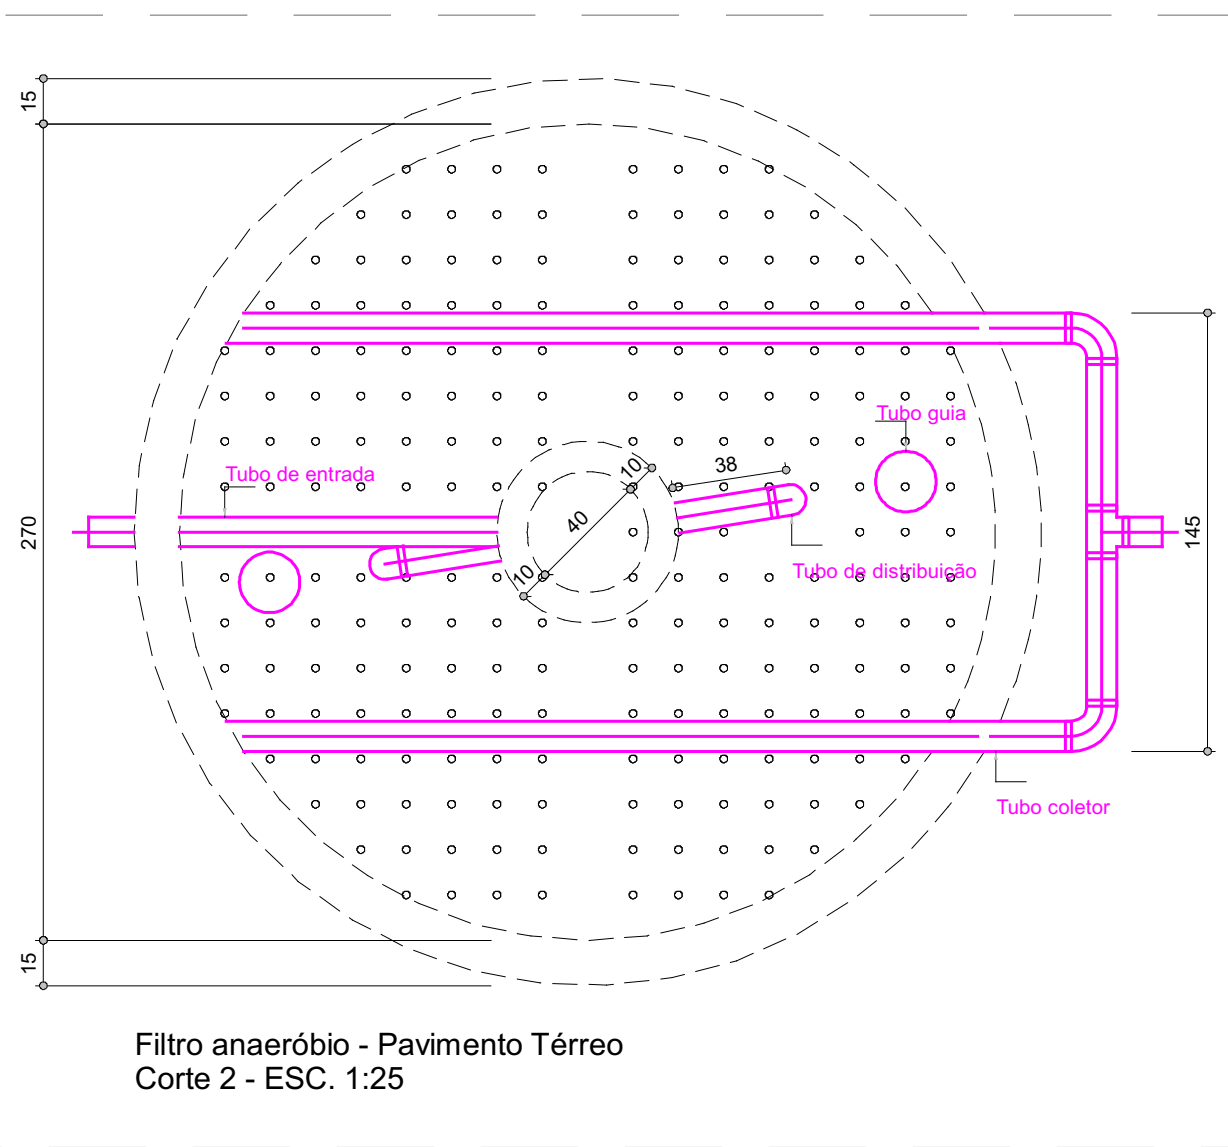

Filtro anaeróbio - Pavimento Térreo
Corte 2 - ESC. 1:25

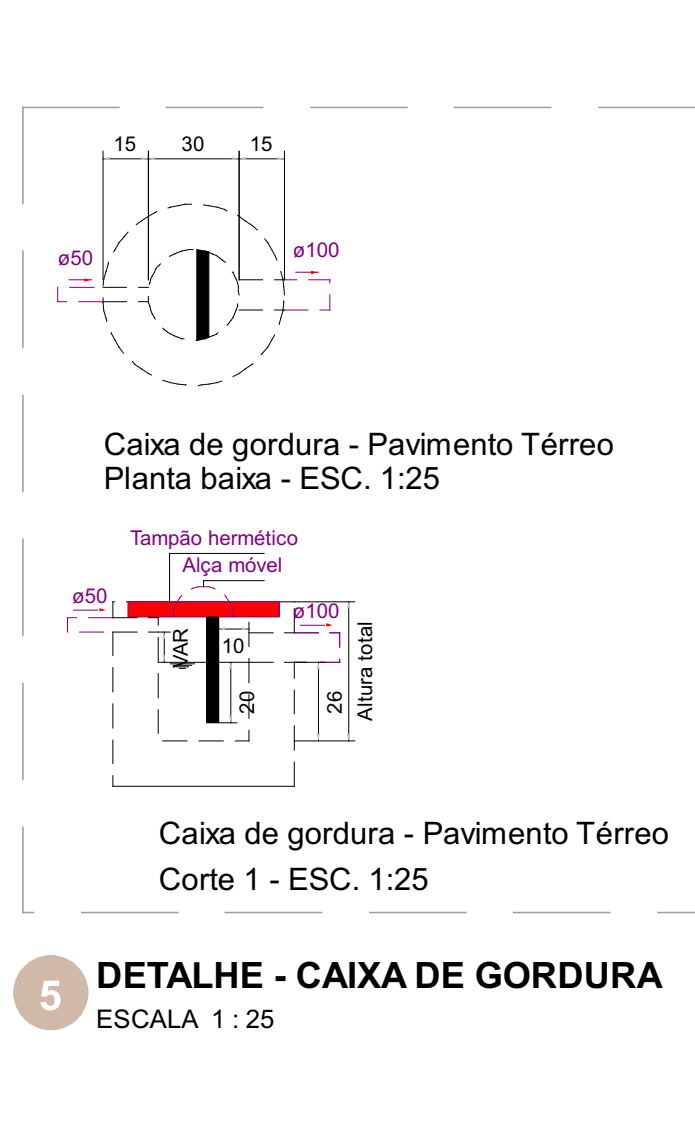

5 DETALHE - CAIXA DE GORDURA
ESCALA 1 : 25

LEGENDA DAS TUBULAÇÕES	
	TUBULAÇÃO DE ESGOTO SANITÁRIO
	TUBULAÇÃO DE ESGOTO DE GORDURA
	TUBULAÇÃO DE ESGOTO PLUVIAL
	TUBULAÇÃO DE VENTILAÇÃO
	TUBULAÇÃO DE DRENAGEM DO SOLO COM BIDIM

INCLINAÇÃO DAS TUBULAÇÕES


TUBULAÇÕES DE ESGOTO COM DIÂMETRO <75 mm DEVEM POSSUIR UMA INCLINAÇÃO MÍNIMA DE 2,00 %;

TUBULAÇÕES DE ESGOTO COM DIÂMETRO >100 mm DEVEM POSSUIR UMA INCLINAÇÃO MÍNIMA DE 1,00 %;


TUBULAÇÕES DE VENTILAÇÃO DEVEM POSSUIR UMA INCLINAÇÃO MÍNIMA DE 1,00 %;

TUBULAÇÕES DE ESGOTO PLUVIAL DEVEM POSSUIR UMA INCLINAÇÃO MÍNIMA DE 0,50 %;


LEGENDA DAS COLUNAS			
AL	COLUNA DE ALIMENTAÇÃO DE ÁGUA	TQ	COLUNA DE ESGOTO SANITÁRIO
RE	COLUNA DE RECALQUE DE ÁGUA	CG	COLUNA DE ESGOTO DE GORDURA
AF	COLUNA DE ÁGUA FRIA	AP	COLUNA DE ESGOTO PLUVIAL
AR	COLUNA DE ÁGUA FRIA DE REUSO	CV	COLUNA DE VENTILAÇÃO
AQ	COLUNA DE ÁGUA QUENTE	CD	COLUNA DE DRENOS DE AR-CONDICIONADO
SOBE		DESCE	SOBE E DESCE

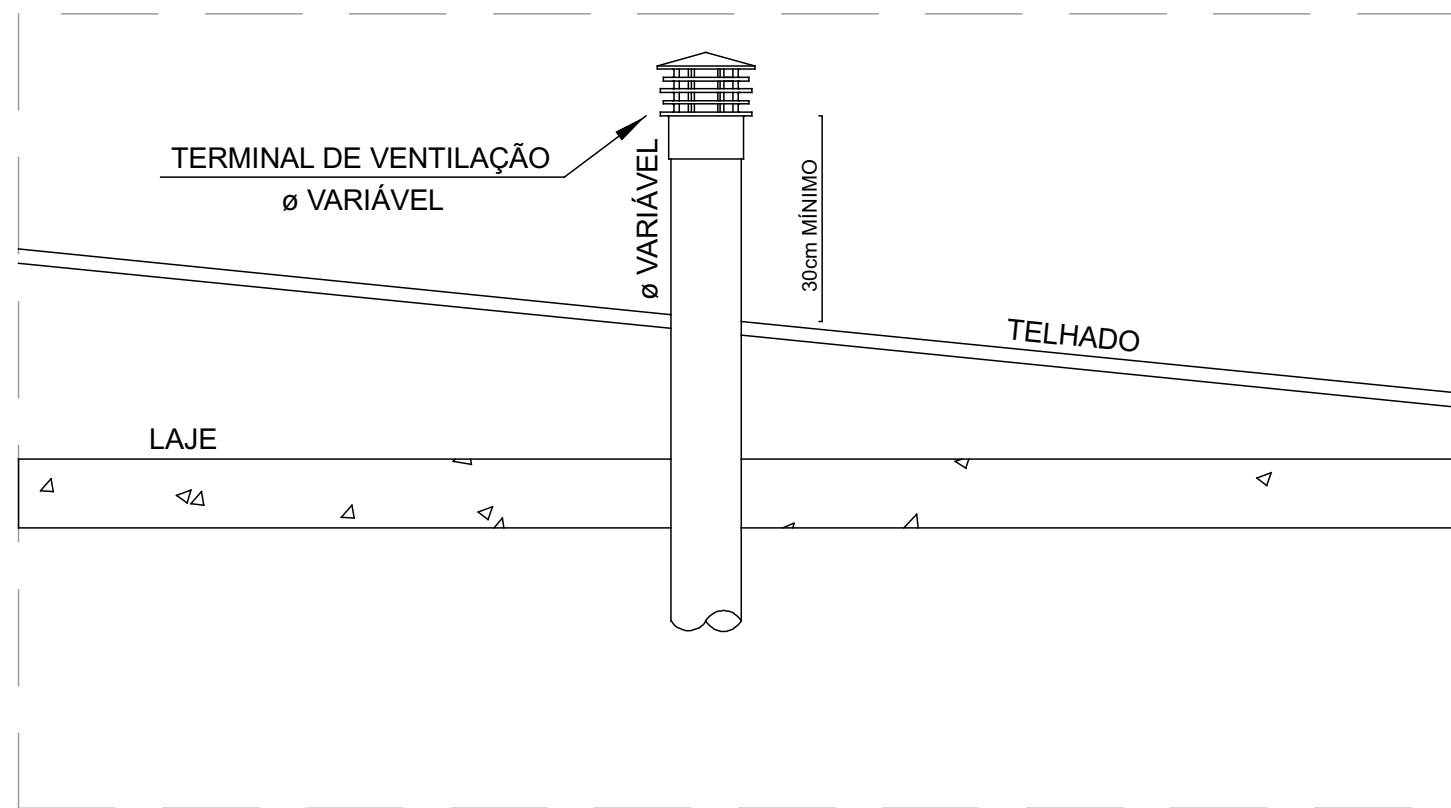

3 DETALHE - TERMINAL DE VENTILAÇÃO EM TELHADO
SEM ESCALA

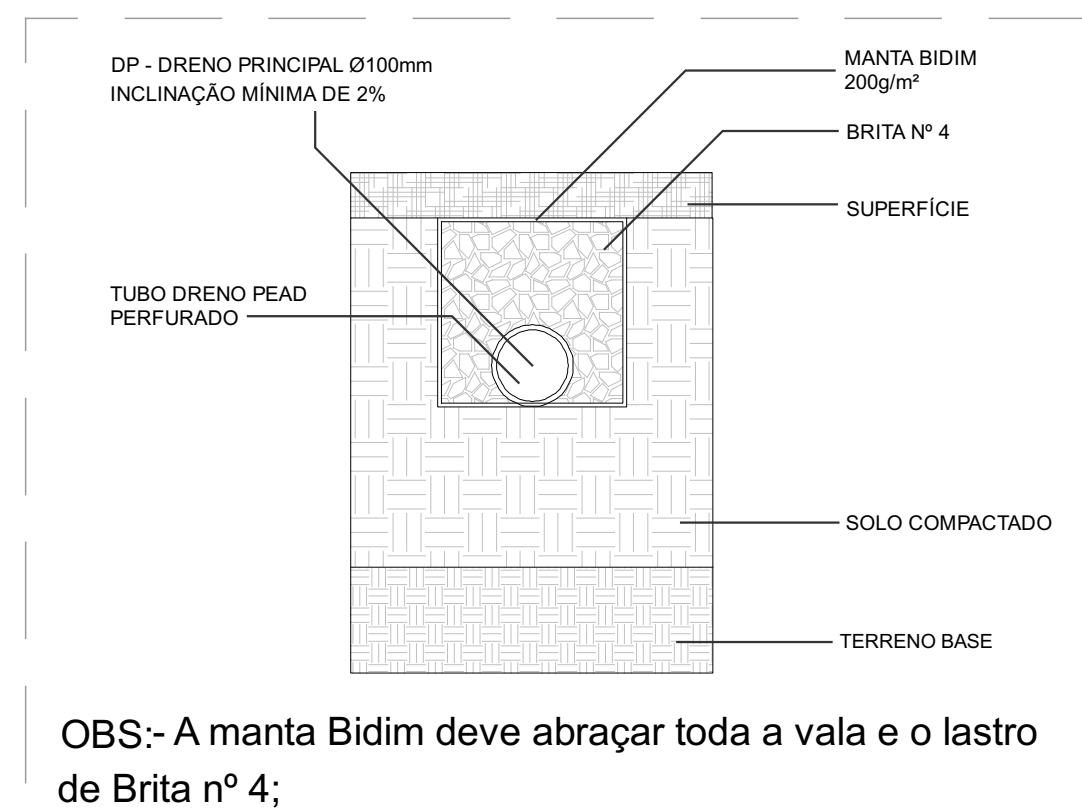

7 DETALHE - TUBO DRENO COM BIDIM - GENÉRICO
SEM ESCALA

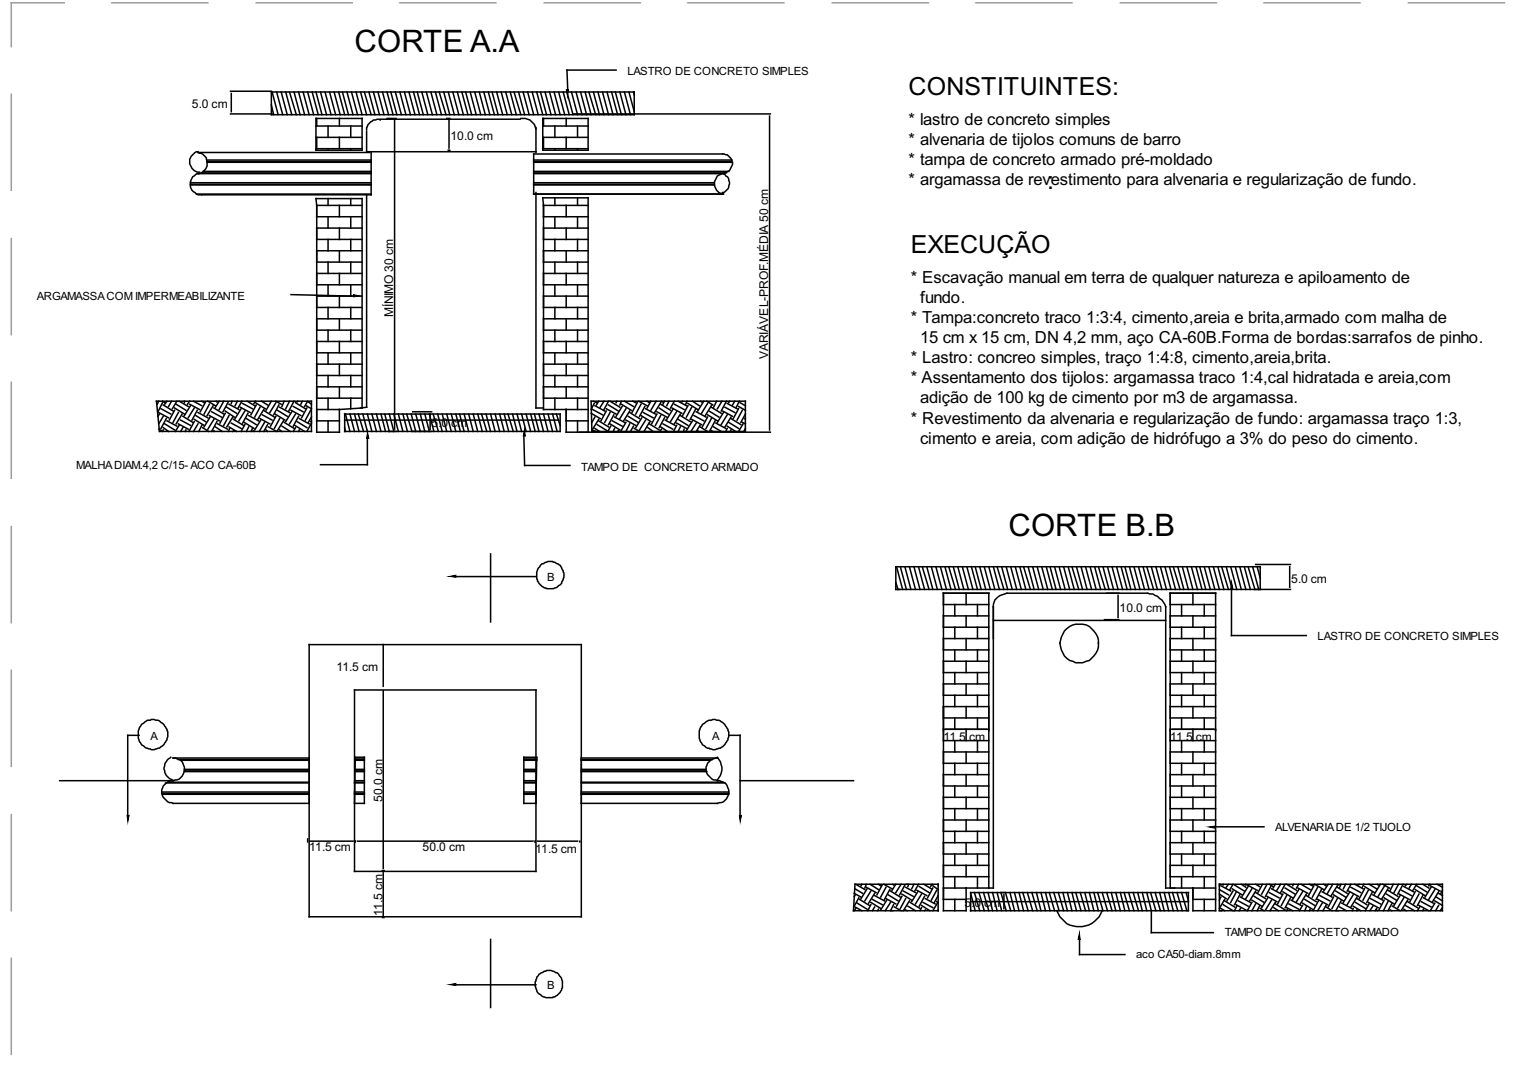

6 DETALHE - CAIXA DE AREIA PLUVIAL - GENÉRICO
SEM ESCALA

#	data:	observação:
R00	27/08/2026	Emissão Inicial

DESTRO ENGENHARIA			
PRANCHA E.03 R00			
ASSUNTO PROJETO HIDROSSANITÁRIO Detalhes Gerais de Esgoto			
ENDEREÇO Rua São Manuel (Praça do Trabalhador), Centro, Nova Hartz/RS	ÁREA Indicada	MATRÍCULA -/-	ESCALA Indicada
PROPRIETÁRIOS		RESPONSÁVEL TÉCNICO	
MUNICÍPIO DE NOVA HARTZ CNPJ sob nº 91.995.365/0001-59		NICOLAS BEZ BATTI BERGMANN Engenheiro Civil CREA nº 222.018	