

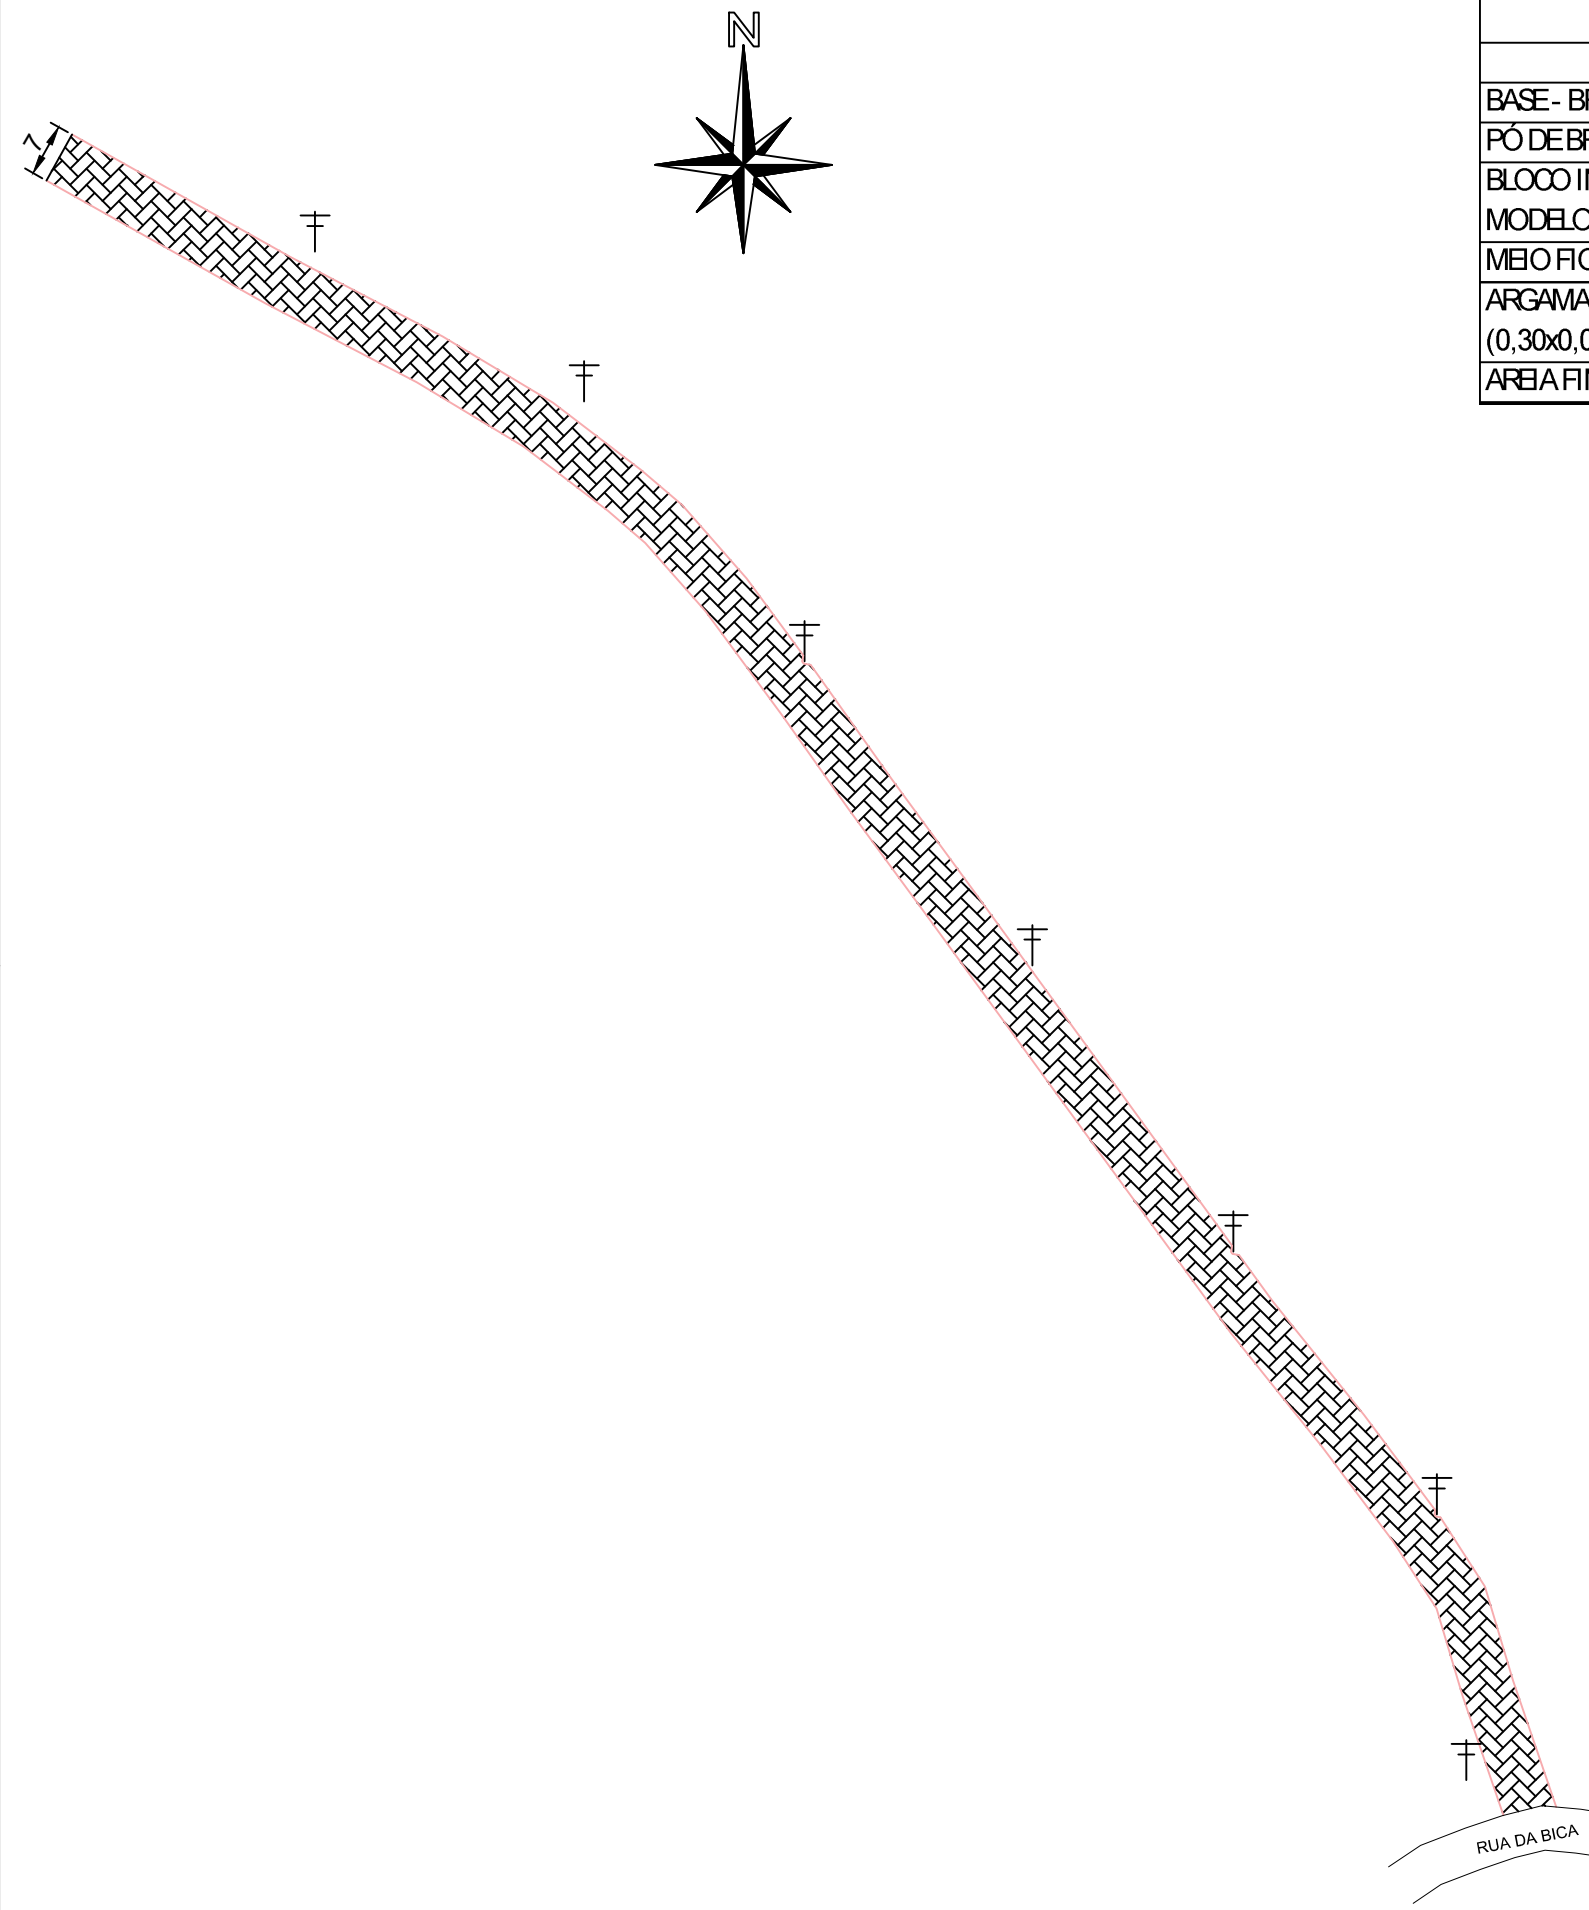


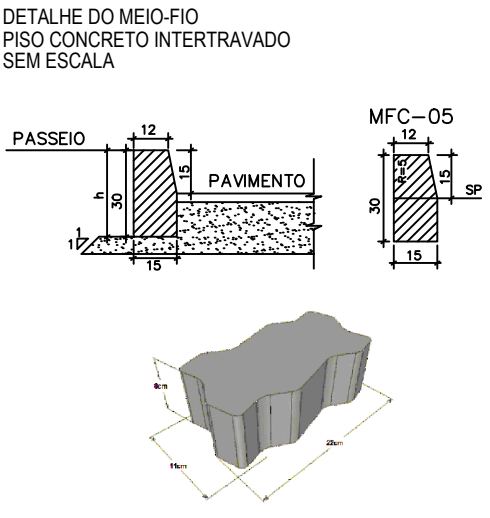

PAVIMENTAÇÃO				
	Área	298,15* 7	2087,05 m²	
MATERIAL	ESPESSURA (m)	ÁREA (m²)	QUANTIDADE	UNIDADE
BASE - BRITA GRADUADA	0,15	2087,05	313,06	m³
PÓ DE BRITA	0,05	2087,05	104,35	m³
BLOCO INTERTRAVADO - 8cm	0,08	2087,05	2.087,05	m²
MODELO UNISTEIN - CONCRETO 35MPA				
MEIO FIO CONCRETO (0,13x0,15x0,30x1,00m)	298,15+298,15	596,3	596,30	m
ARGAMASSA DE ASSENTAMENTO (0,30x0,02x0,14m)	0,02	0,042	0,50	m³
AREIA FINA - REJUNTAMENTO	0,03	2087,05	62,61	m³

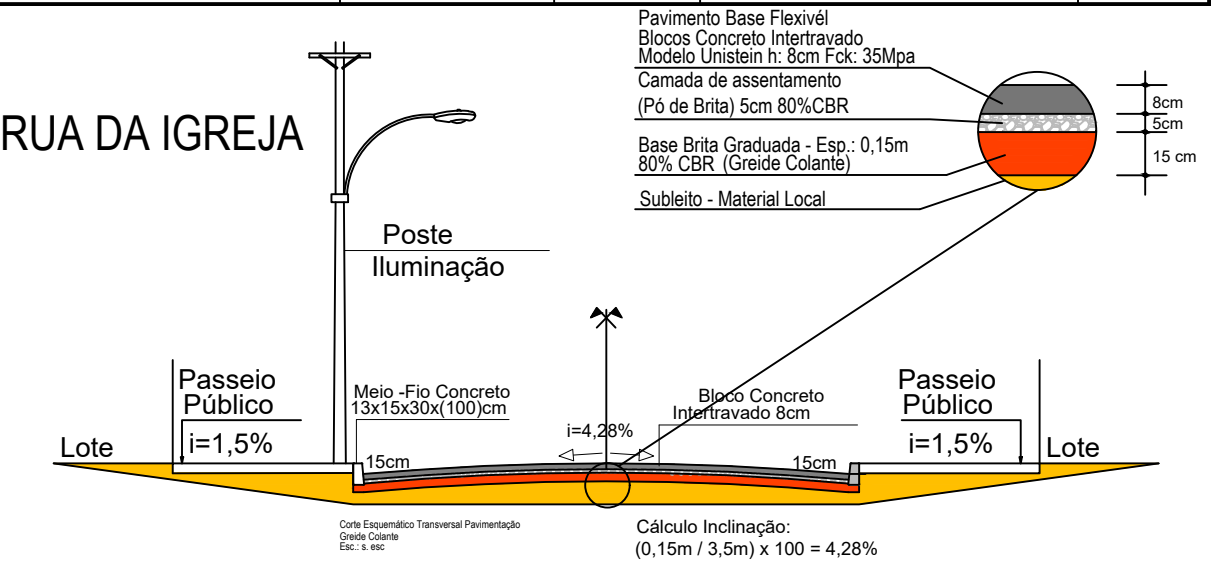

SECRETARIA DE PLANEJAMENTO URBANO E
CAPTAÇÃO DE RECURSOS
APROVAÇÃO

Responsável Técnico
ENGENHEIRO CIVIL - CREA RS - 233311

Responsável Técnico
ENGENHEIRO CIVIL - CREA RS - 243299



MUNICIPIO DE NOVA HARTZ

Projeto Viário

Rua da Igreja - Localidade Arroio da Bica

ASSUNTO:

PAVIMENTAÇÃO

LOCAL:

NOVA HARTZ – RIO GRANDE DO SUL – BRASIL



NovaHartz

Nosso compromisso é com você!

DESENHO:

Eng. Alessandra

ESCALA:

sem escala

DATA:

Fevereiro/2026

PRANCHA:

05