

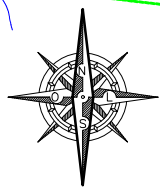


LOCALIZAÇÃO
Escala: 1/10000

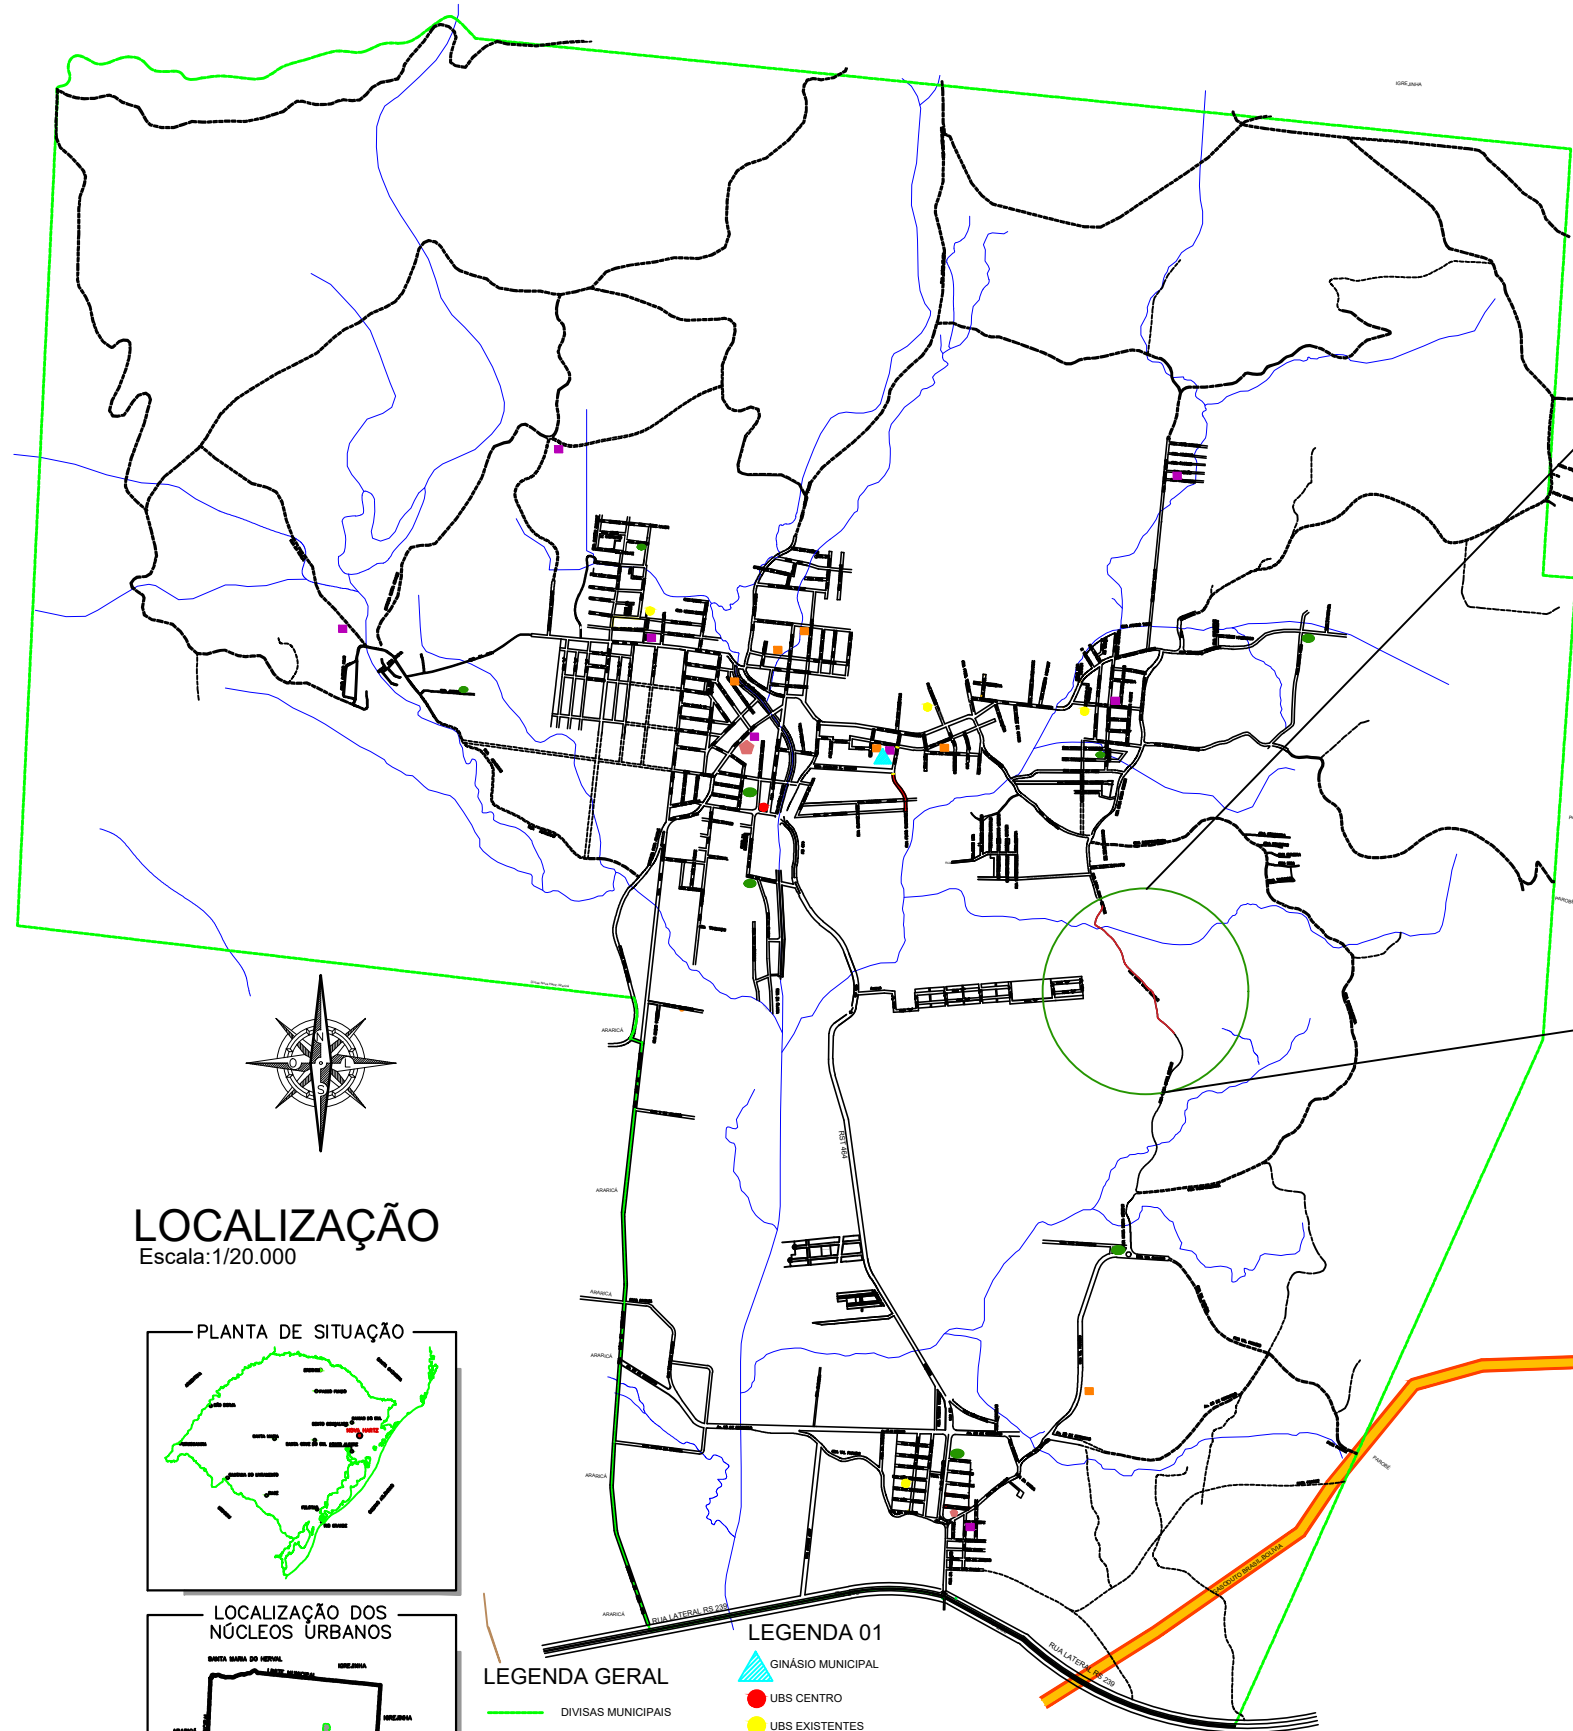

LOCALIZAÇÃO
Escala: 1/20.000

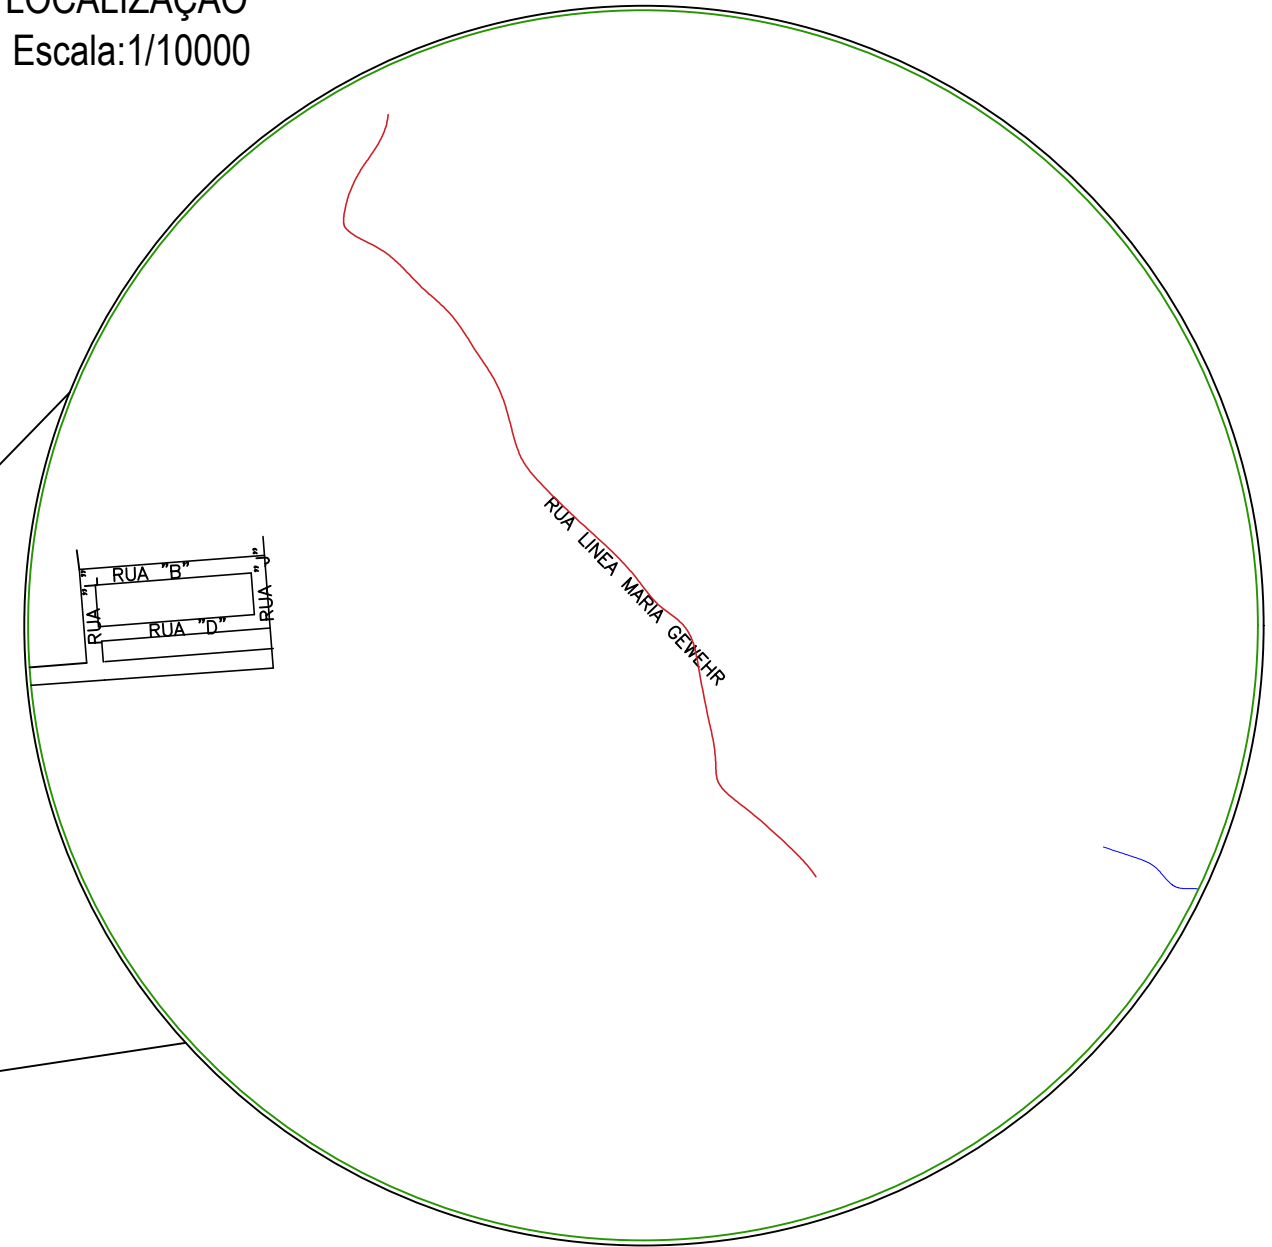

LEGENDA GERAL
— DIVISAS MUNICIPAIS
— CURSOS D'ÁGUA

LEGENDA 01

- ▲ GINÁSIO MUNICIPAL
- UBS CENTRO
- UBS EXISTENTES
- ESCOLAS MUNICIPAIS DE ENSINO FUNDAMENTAL
- ESCOLAS MUNICIPAIS DE EDUCAÇÃO INFANTIL
- CENTRO ADMINISTRATIVO
- PRAÇAS PÚBLICAS
- RUA OTILIA ABÍLIA HARTZ

<p>Responsável Técnico ENGENHEIRO CIVIL - CREA RS - 266560</p>	<p>SECRETARIA DE PLANEJAMENTO URBANO E CAPTAÇÃO DE RECURSOS APROVAÇÃO</p> <p>Responsável Técnico ENGENHEIRO CIVIL - CREA RS - 233311</p>
--	---



MUNICÍPIO DE NOVA HARTZ

PROJETO PAVIMENTAÇÃO CBUQ Rua do Lineia Maria Gewehr

ASSUNTO: LOCALIZAÇÃO DO EMPREENDIMENTO EM RELAÇÃO
AO CENTRO URBANO E SEU ENTORNO

LOCAL: NOVA HARTZ – RIO GRANDE DO SUL – BRASIL



<p>PROJETO Eng. Patrick</p> <p>ESCALA: sem escala</p> <p>DATA: MARÇO/2026</p>	<p>PRANCHA: 01</p>
---	-------------------------------