




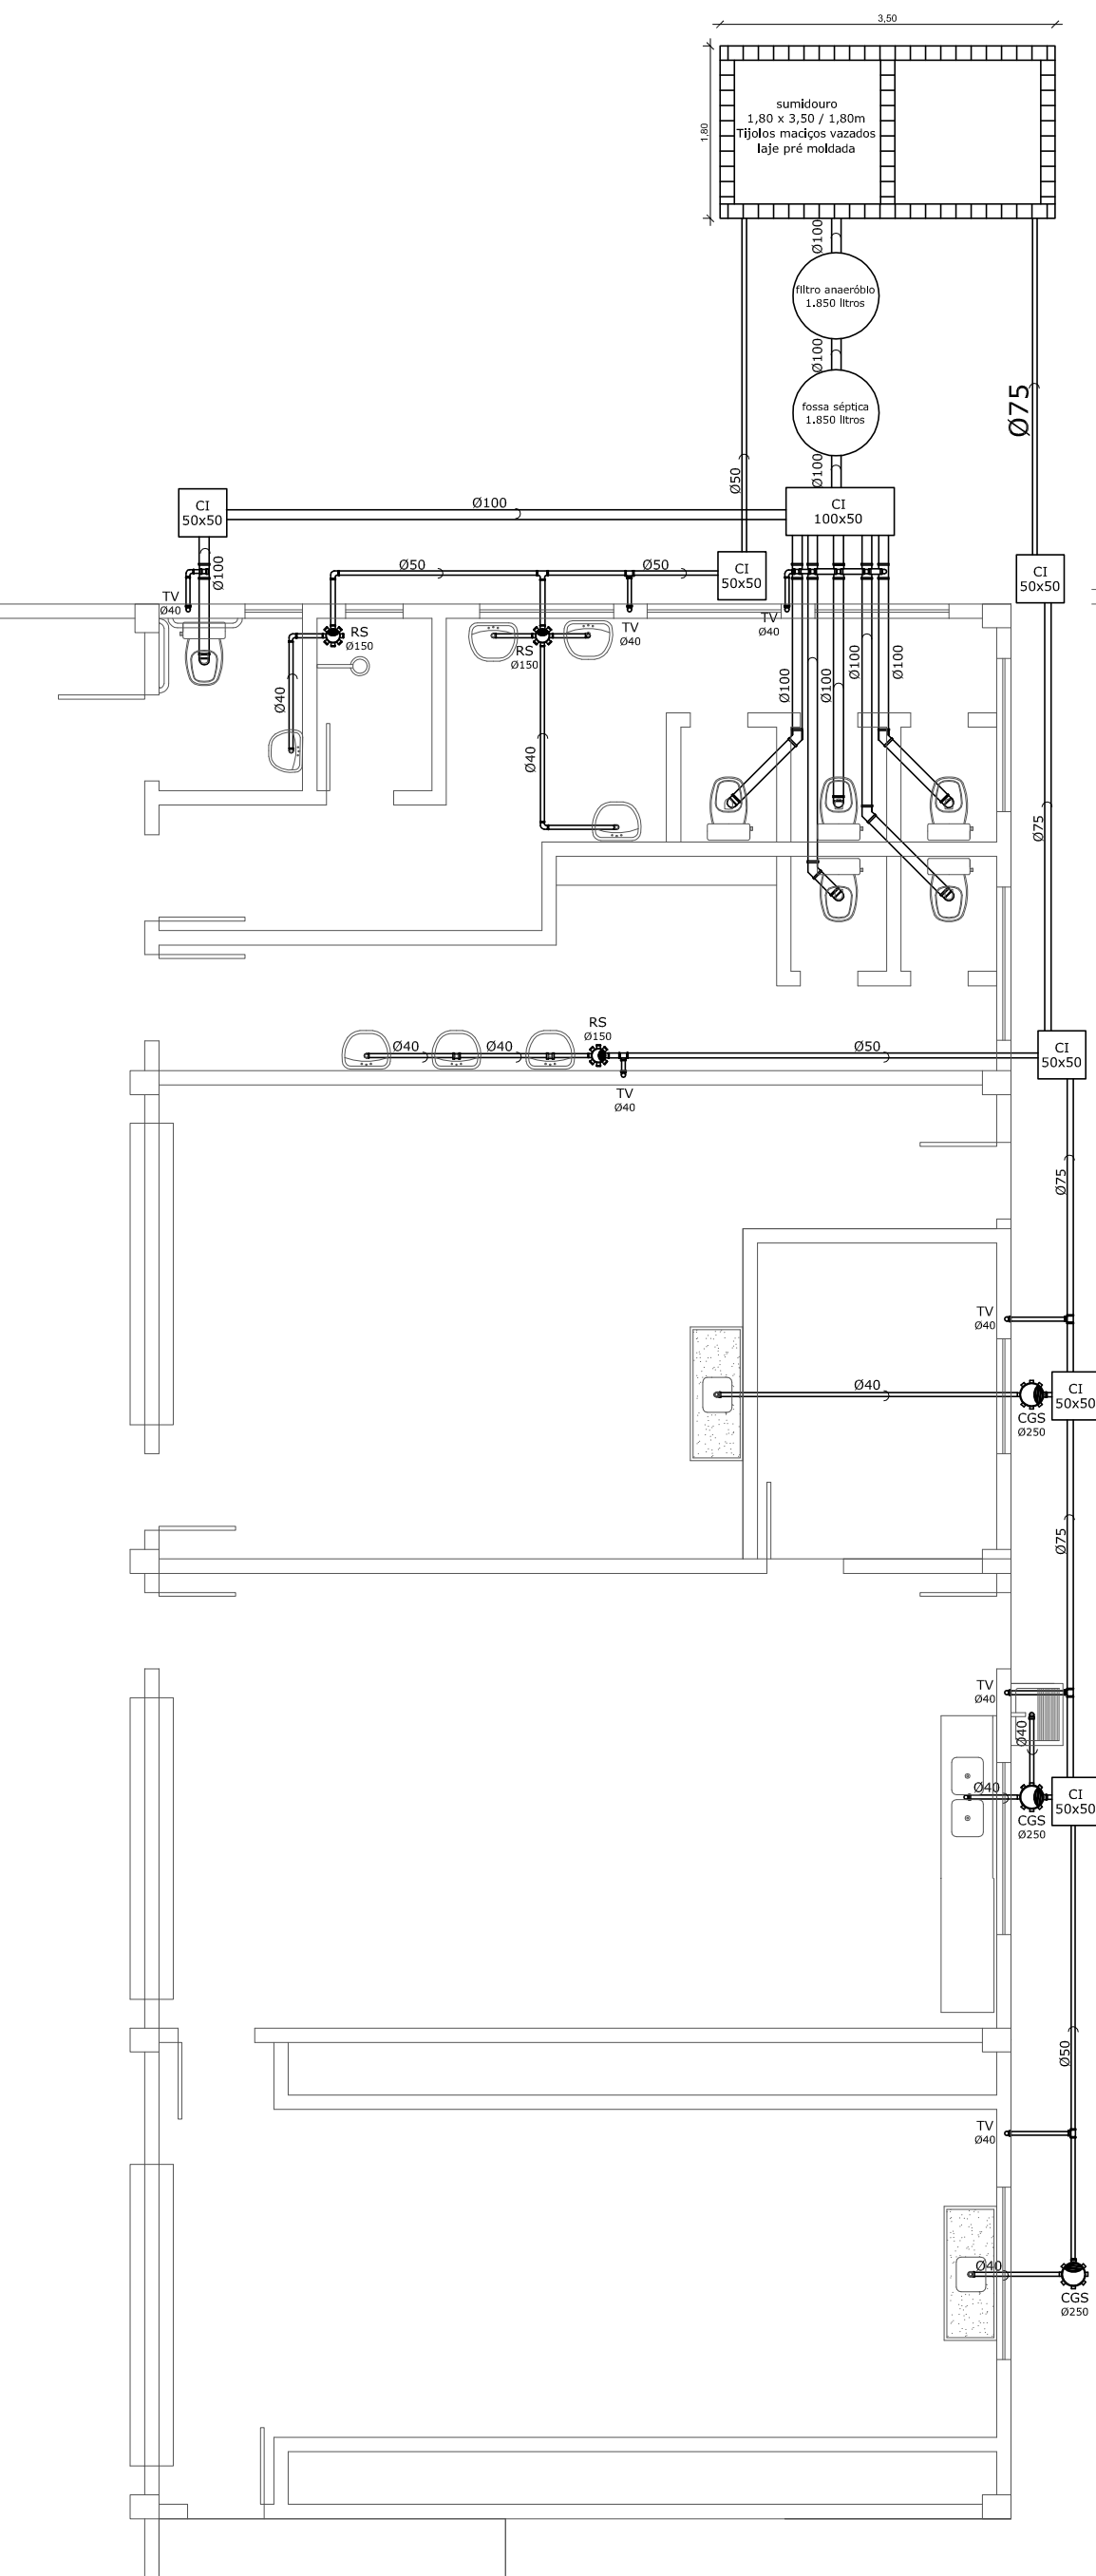

ESGOTO
1/75

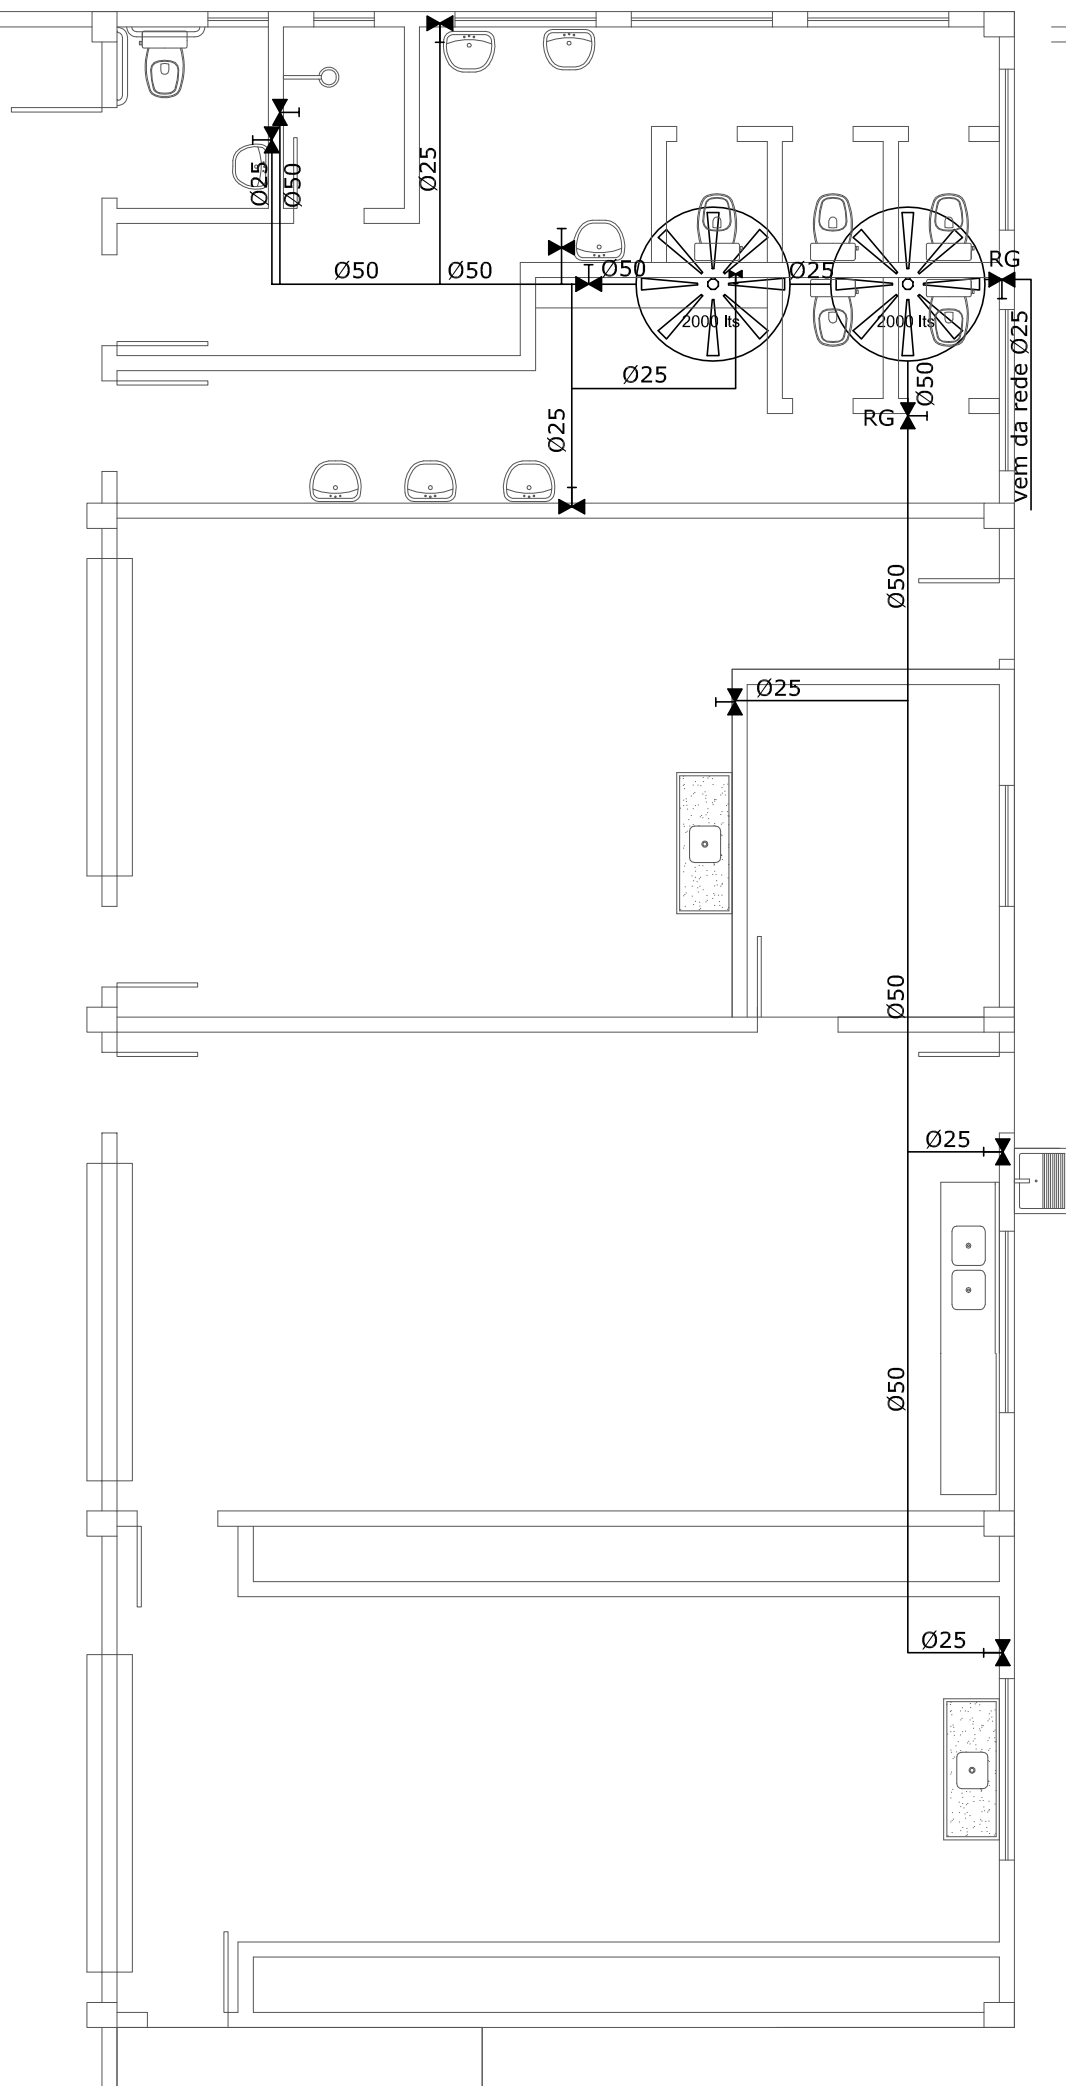

AGUA FRIA
1/75

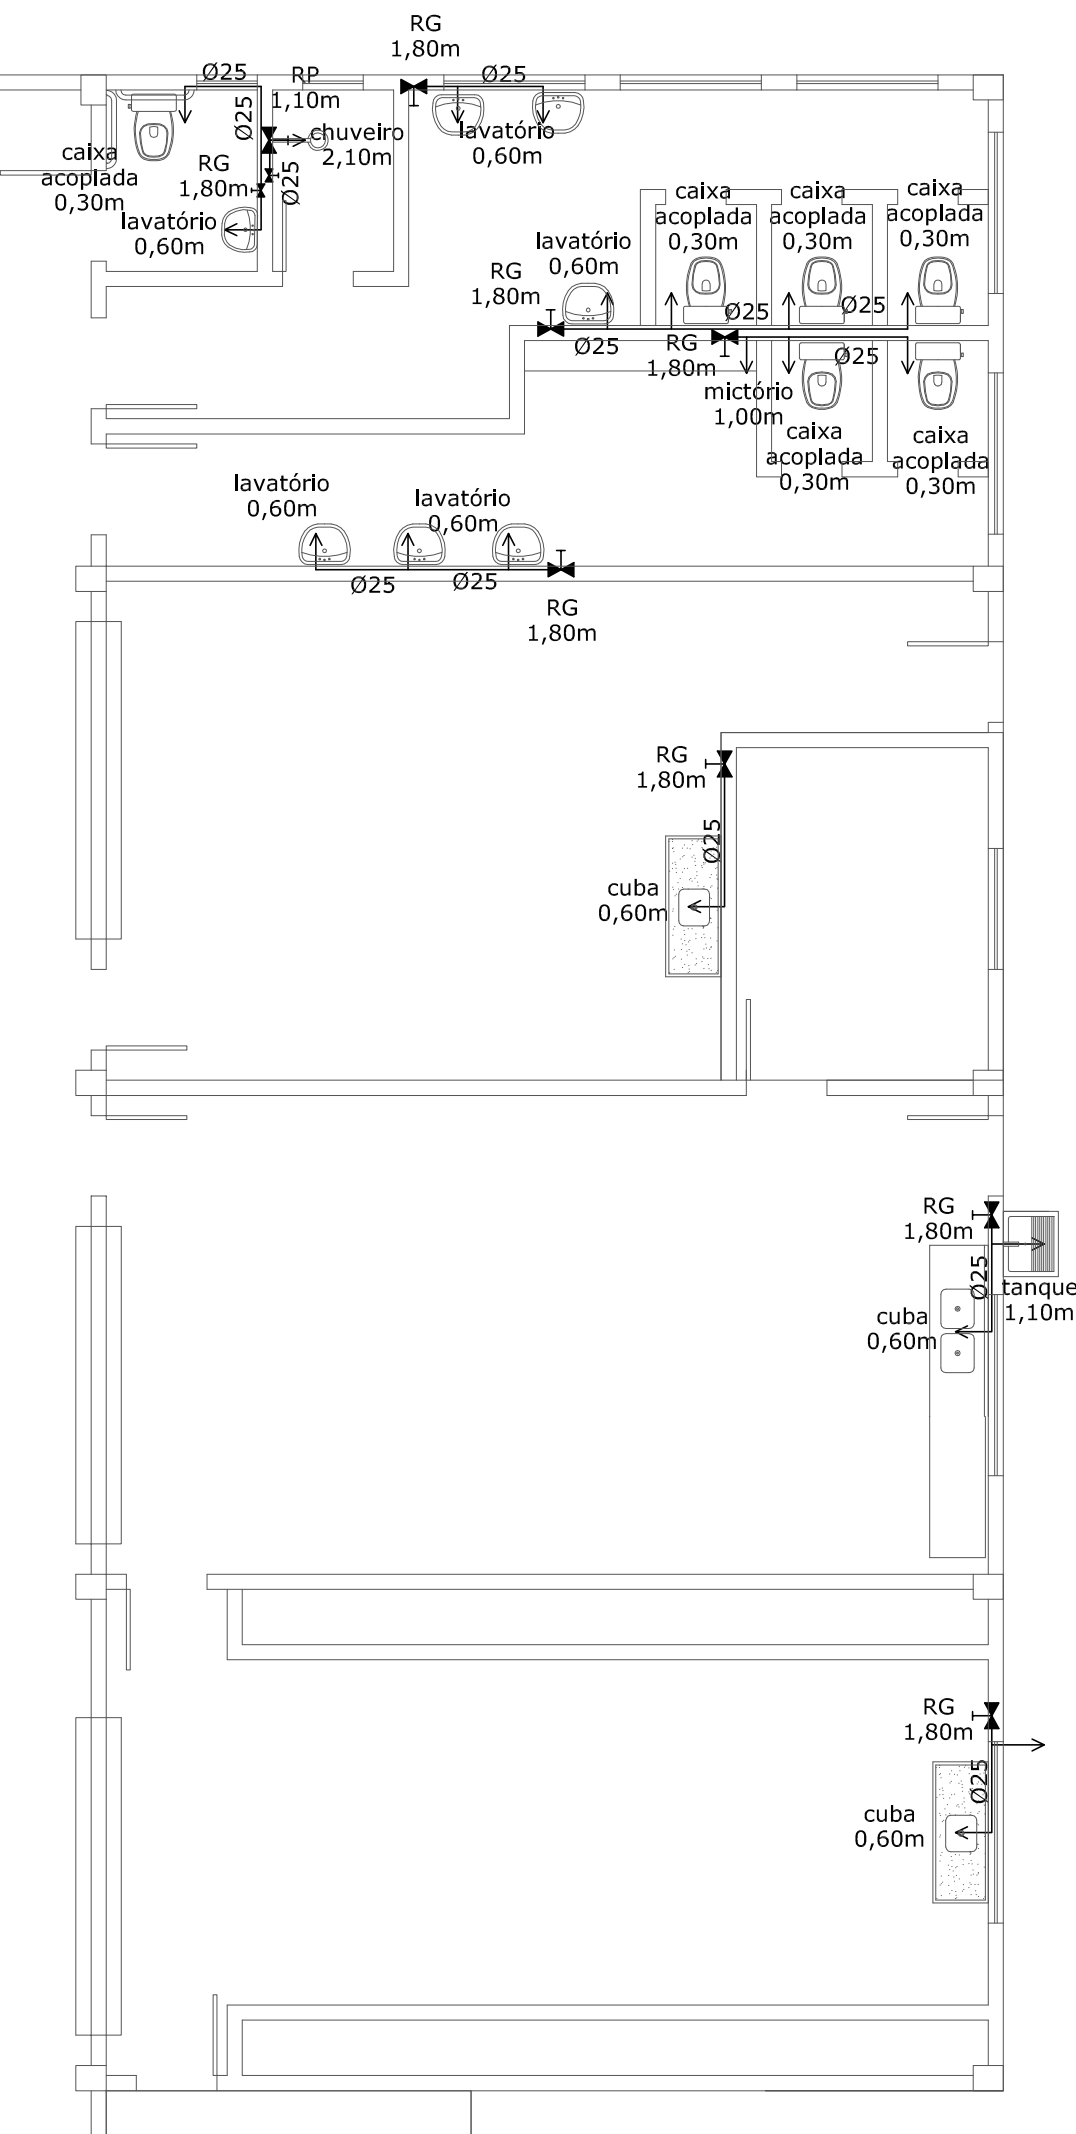

AGUA FRIA
1/75

LEGENDA ESGOTO		
	R.S.	ralo sifonado
	C.G.S.	caixa de gordura sifonada
	TV	tubo de ventilação 50mm
	C.I.	caixa de passagem herméticamente fechada
LEGENDA AGUA		
	RG	registro gaveta
	RP	registro pressão

Prefeitura Municipal
Segredo/RS
APROVADO
EM 02/08/2024
Jerônimo Carlos Lazzari
Arquiteto e Urbanista - CAU A54265-2

PREFEITURA MUNICIPAL DE SEGREDO-RS	
DESCRIÇÃO:	ÁGUA FRIA E ESGOTO
OBRA:	FECHAMENTO CTG CANDEEIRO SERRANO
PREFEITO MUNICIPAL:	ÁREA: 648,63m²
RESPONSÁVEL TÉCNICO:	PRANCHA: 6/6
	ESCALAS: INDICADAS
	DATA: AGOSTO 2024