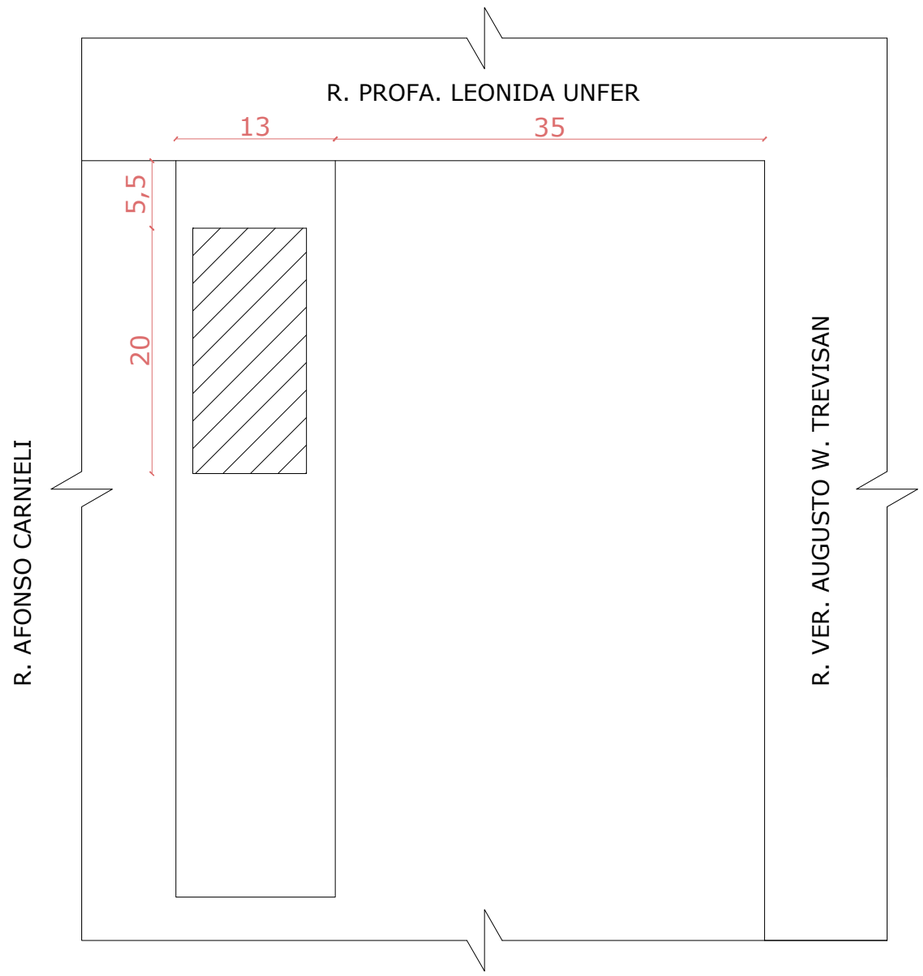

PREFEITURA MUNICIPAL DE SEGREDO

DESCRIÇÃO:

PLANTA DE LOCALIZAÇÃO

OBRA:

CENTRO EDUCACIONAL DE ATENDIMENTO ESPECIALIZADO (CEAE)

PREFEITO MUNICIPAL: CLAUDIO ANTONIO TREVISAN	ÁREA: 205,45M²	DATA: JUNHO/2026 DESENHO: ARQ. EMILY SAVIAN
RESPONSÁVEL TÉCNICO: ARQ. URB. EMILY SAVIAN CAU A272864-8	ESCALA: 1/500	PRANCHA: 01/03

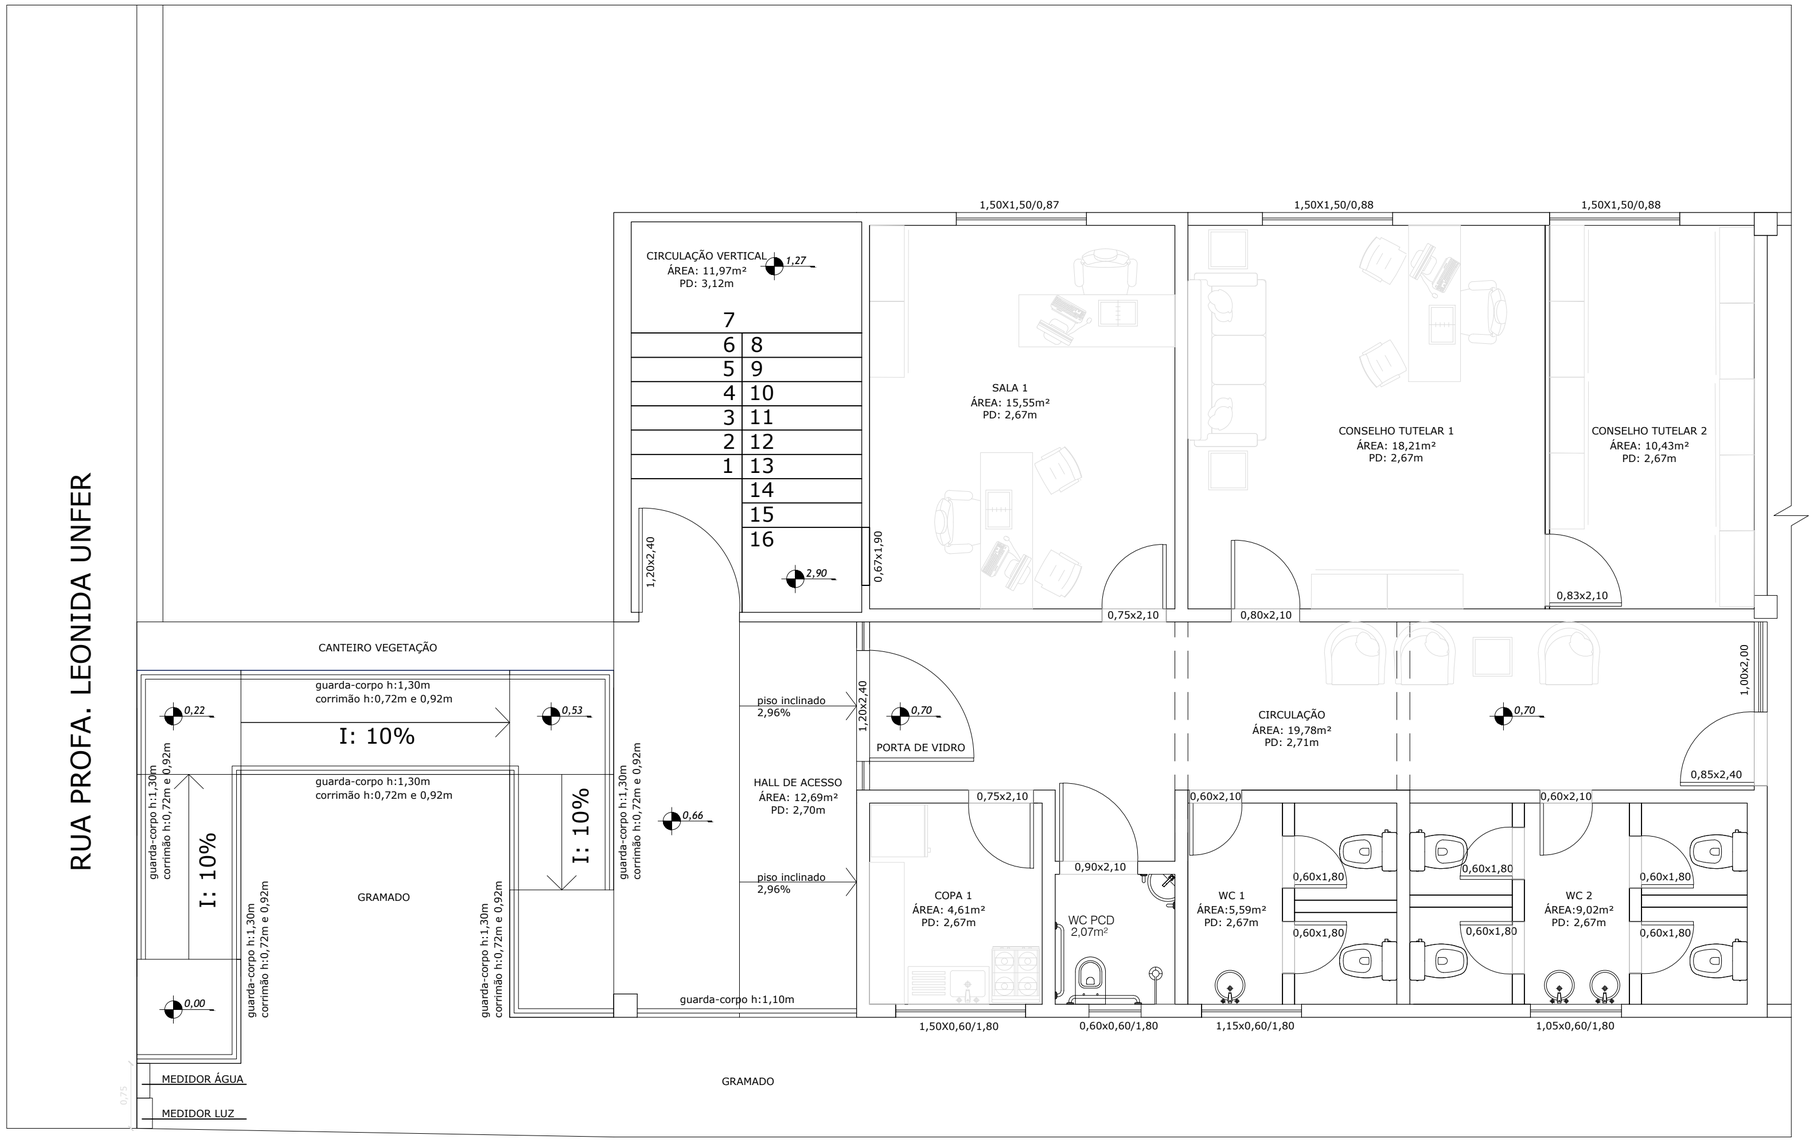

PLANTA BAIXA
ESC: 1/50

PREFEITURA MUNICIPAL DE SEGREDO

DESCRIÇÃO: PLANTA BAIXA TÉRREO

OBRA: CENTRO EDUCACIONAL DE ATENDIMENTO ESPECIALIZADO (CEAE)

PREFEITO MUNICIPAL: CLAUDIO ANTONIO TREVISAN	ÁREA: 205,45M²	DATA: JUNHO/2026
		DESENHO: ARQ. EMILY SAVIAN
RESPONSÁVEL TÉCNICO: ARQ. URB. EMILY SAVIAN CAU A272864-8	ESCALA: 1/50	PRANCHA: 02/03

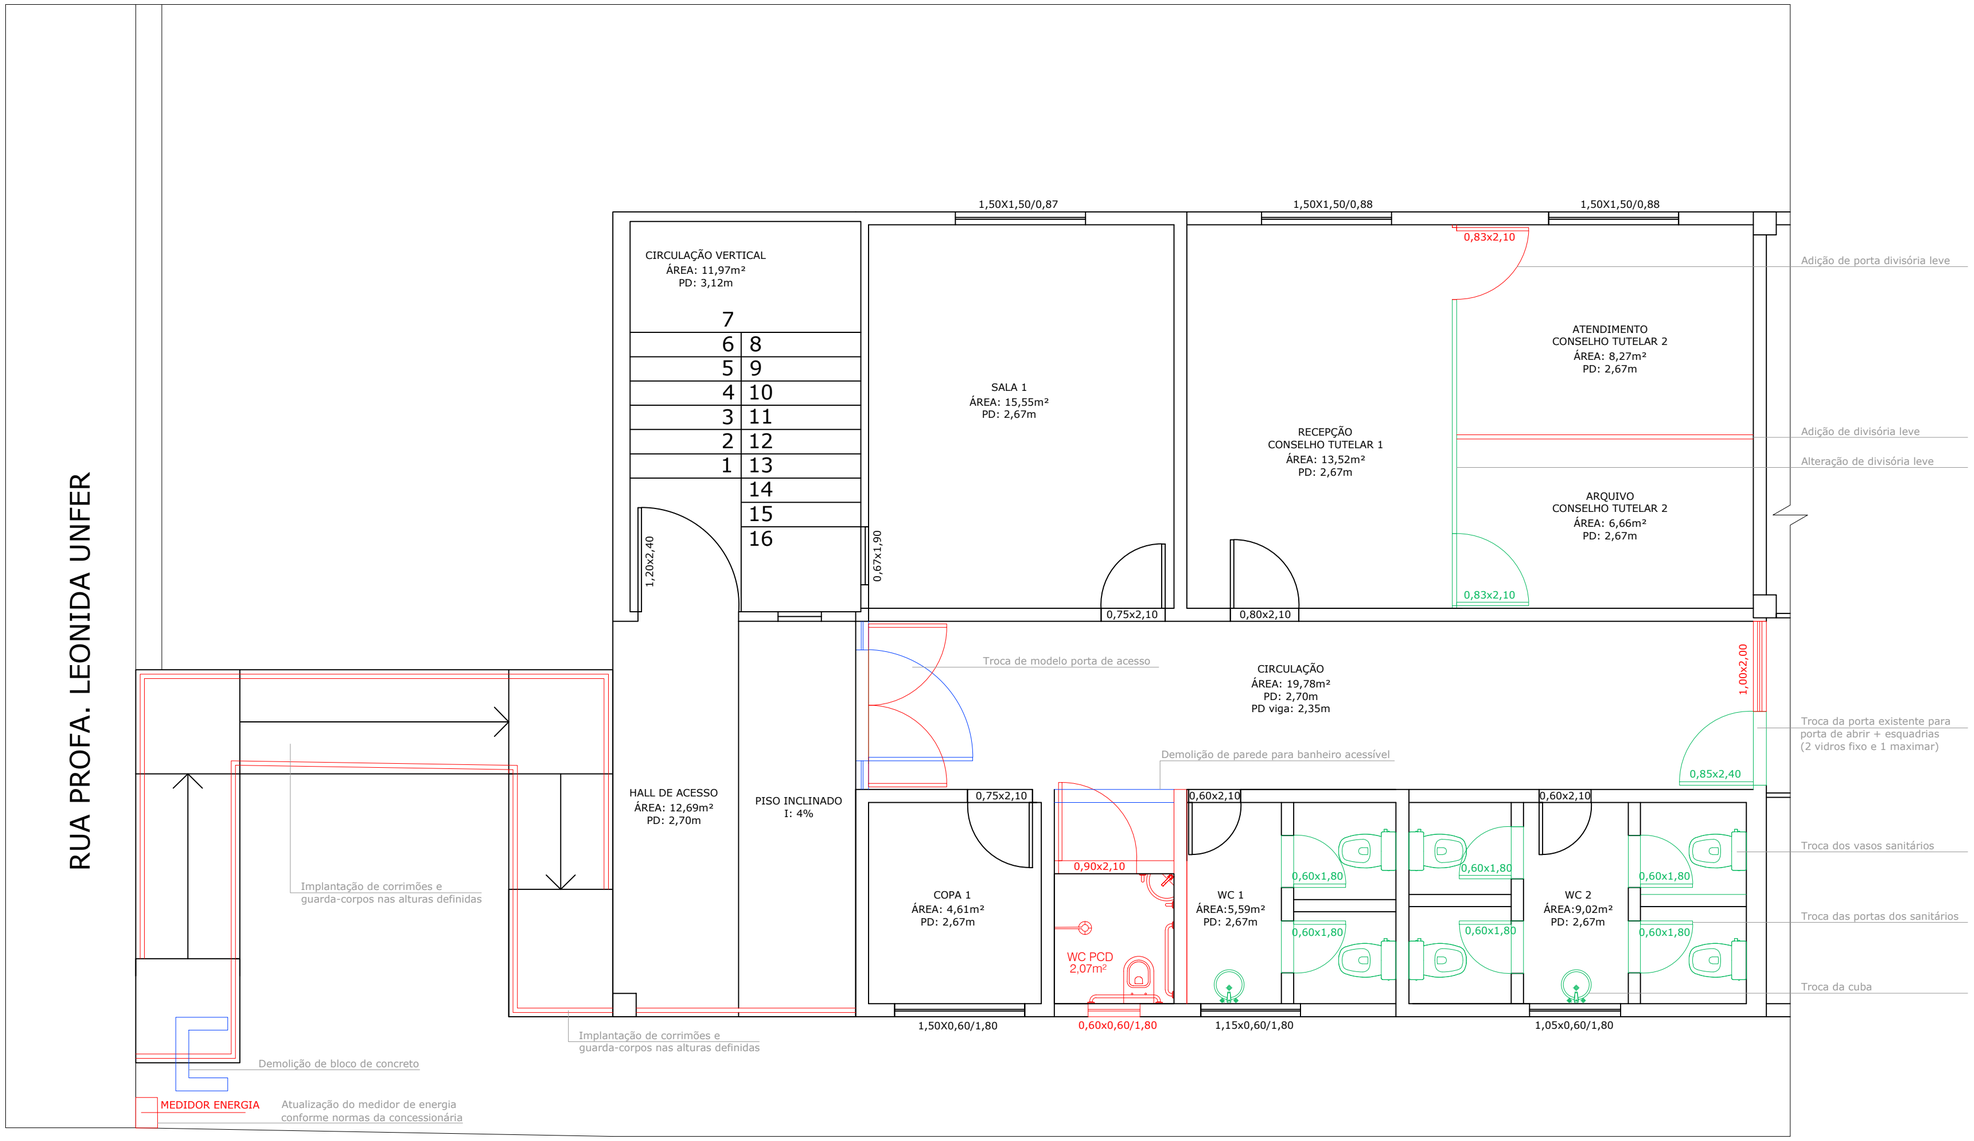

PLANTA DEMOLIR-CONSTRUIR
ESC: 1/50

PREFEITURA MUNICIPAL DE SEGREDO		
DESCRIÇÃO: PLANTA DEMOLIR-CONSTRUIR		
OBRA: CENTRO EDUCACIONAL DE ATENDIMENTO ESPECIALIZADO (CEAE)		
PREFEITO MUNICIPAL: CLAUDIO ANTONIO TREVISAN	ÁREA: 205,45M²	DATA: JUNHO/2026
		DESENHO: ARQ. EMILY SAVIAN
RESPONSÁVEL TÉCNICO: ARQ. URB. EMILY SAVIAN CAU A272864-8	ESCALA: 1/50	PRANCHA: 03/03

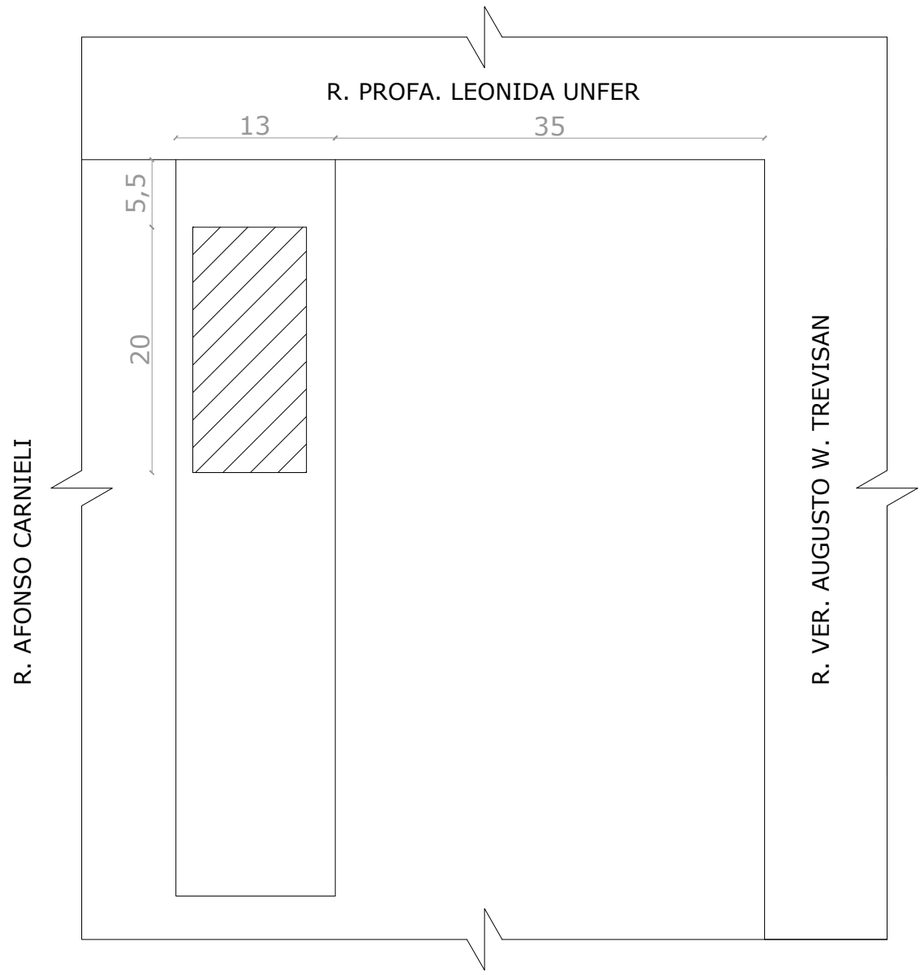

PREFEITURA MUNICIPAL DE SEGREDO

DESCRIÇÃO:

PLANTA DE LOCALIZAÇÃO

OBRA:

BIBLIOTECA MUNICIPAL

PREFEITO MUNICIPAL: CLAUDIO ANTONIO TREVISAN	ÁREA: 205,45M²	DATA: JUNHO/2026 DESENHO: ARQ. EMILY SAVIAN
RESPONSÁVEL TÉCNICO: ARQ. URB. EMILY SAVIAN CAU A272864-8	ESCALA: 1/500	PRANCHA: 01/04

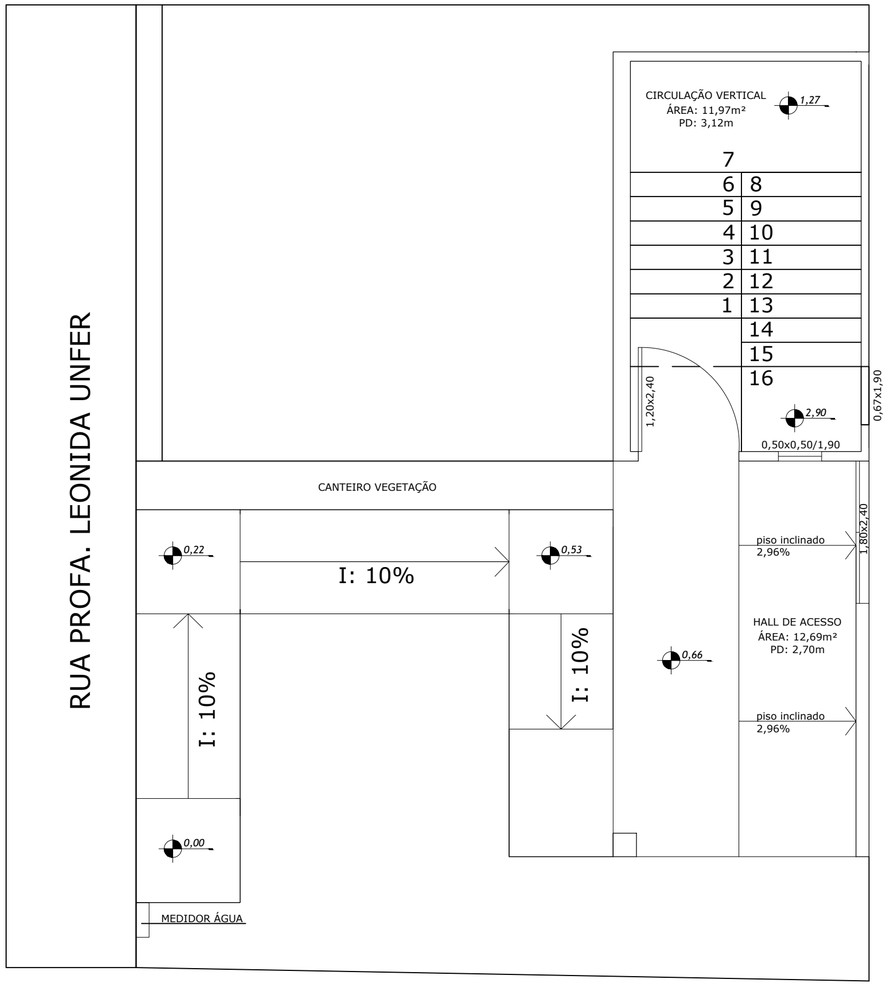

PLANTA BAIXA TÉRREO
ESC: 1/50

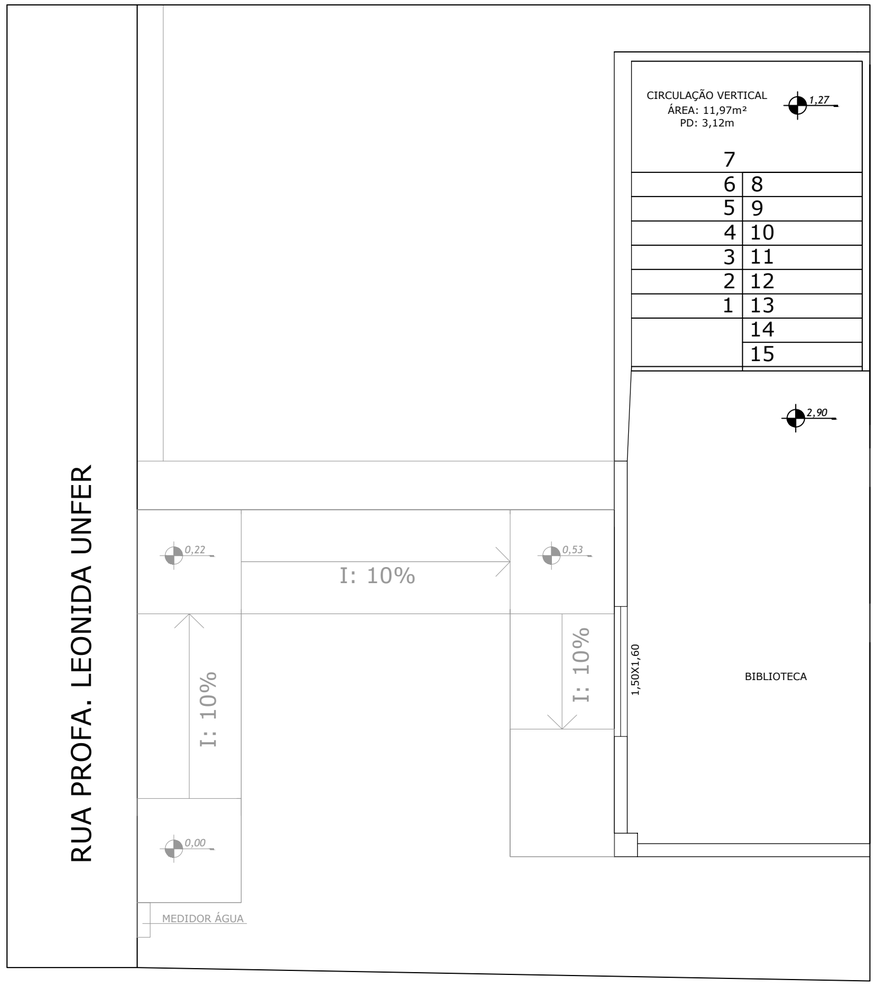

PLANTA BAIXA SUPERIOR
ESC: 1/50

PREFEITURA MUNICIPAL DE SEGREDO

DESCRIÇÃO: PLANTA BAIXA TÉRREO E SUPERIOR

OBRA: BIBLIOTECA MUNICIPAL

PREFEITO MUNICIPAL: CLAUDIO ANTONIO TREVISAN	ÁREA: 205,45M²	DATA: JUNHO/2026
		DESENHO: ARQ. EMILY SAVIAN
RESPONSÁVEL TÉCNICO: ARQ. URB. EMILY SAVIAN CAU A272864-8	ESCALA: 1/50	PRANCHA: 02/04

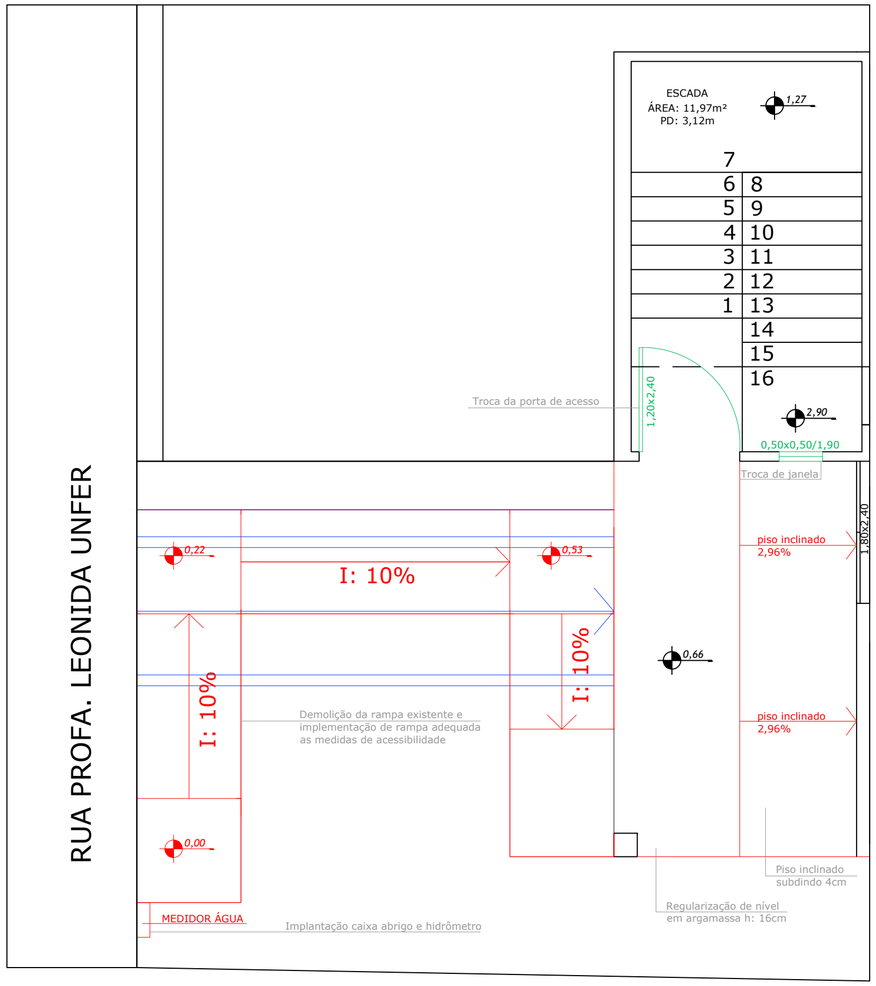

PLANTA DEMOLIR-CONSTRUIR TÉRREO
ESC: 1/50

LEGENDA:

CONSTRUIR
DEMOLIR
ALTERAR
MANTER

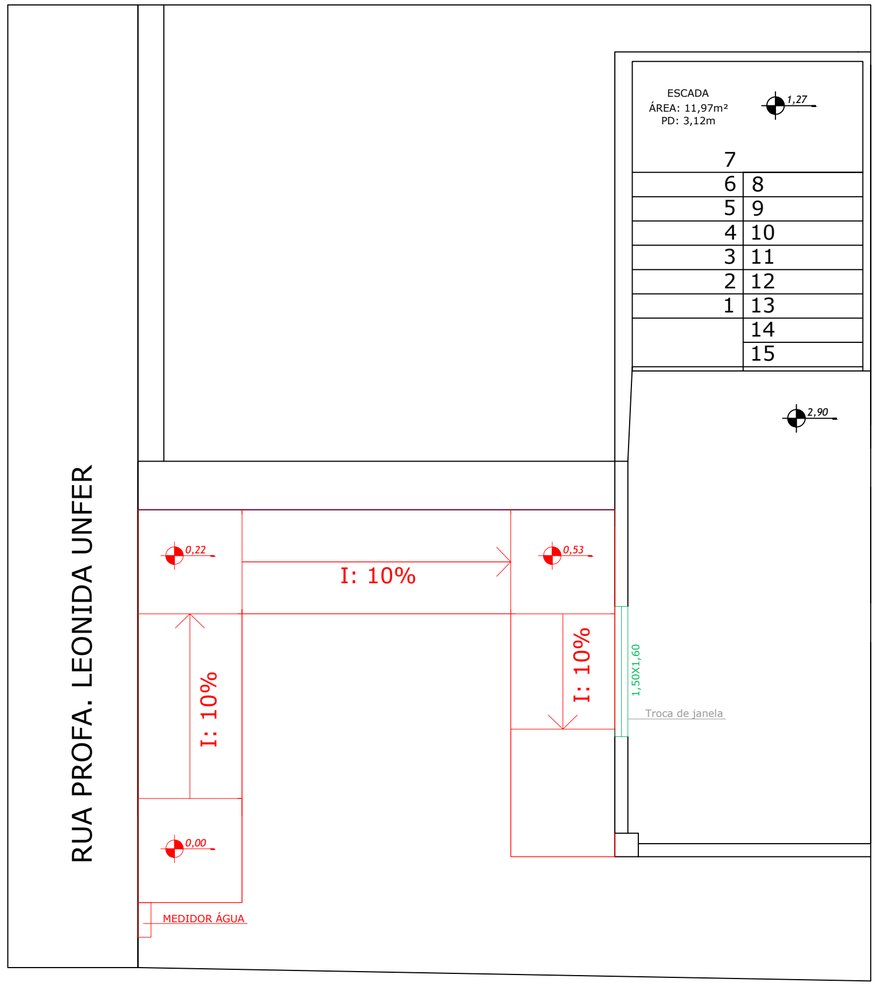

PLANTA DEMOLIR-CONSTRUIR SUPERIOR
ESC: 1/50

LEGENDA:

CONSTRUIR
DEMOLIR
ALTERAR
MANTER

PREFEITURA MUNICIPAL DE SEGREDO

DESCRIÇÃO: PLANTAS DEMOLIR-CONSTRUIR

OBRA: BIBLIOTECA MUNICIPAL

PREFEITO MUNICIPAL: CLAUDIO ANTONIO TREVISAN	ÁREA: 205,45M²	DATA: JUNHO/2026
		DESENHO: ARQ. EMILY SAVIAN
RESPONSÁVEL TÉCNICO: ARQ. URB. EMILY SAVIAN CAU A272864-8	ESCALA: 1/50	PRANCHA: 03/04

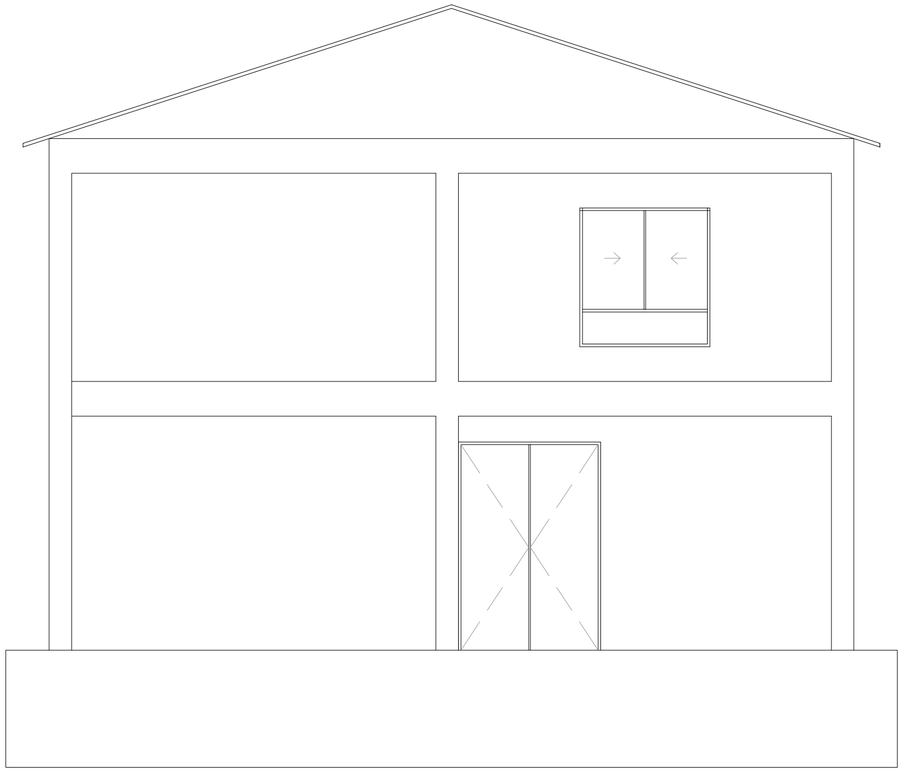

FACHADA
ESC: 1/50

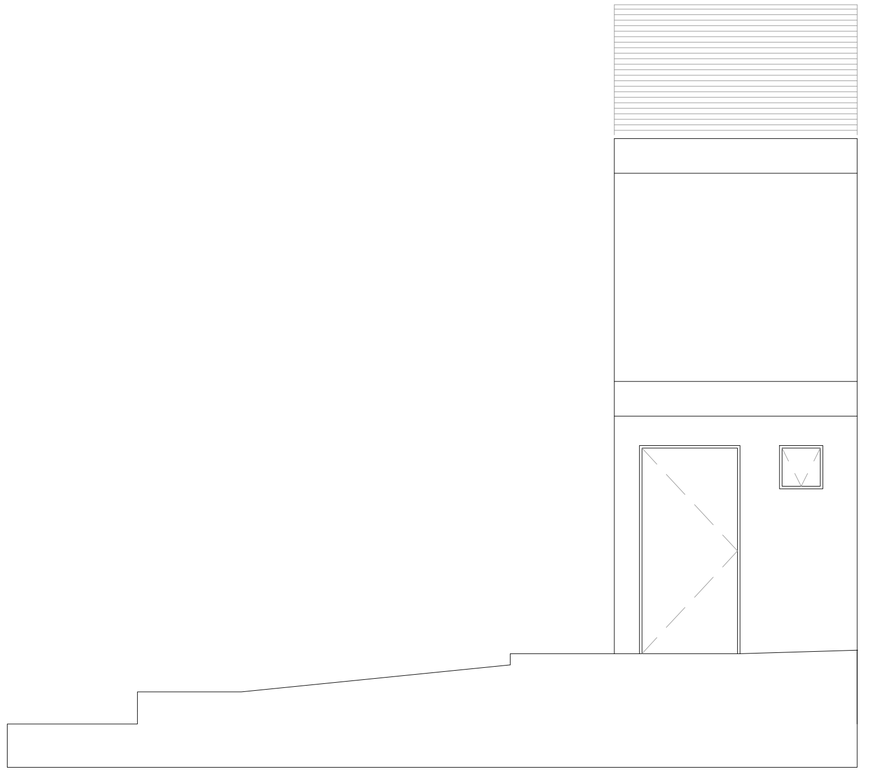

VISTA LATERAL
ESC: 1/50

PREFEITURA MUNICIPAL DE SEGREDO		
DESCRIÇÃO: FACHADAS		
OBRA: BIBLIOTECA MUNICIPAL		
PREFEITO MUNICIPAL: CLAUDIO ANTONIO TREVISAN	ÁREA: 205,45M²	DATA: JUNHO/2026
		DESENHO: ARQ. EMILY SAVIAN
RESPONSÁVEL TÉCNICO: ARQ. URB. EMILY SAVIAN CAU A272864-8	ESCALA: 1/50	PRANCHA: 04/04