



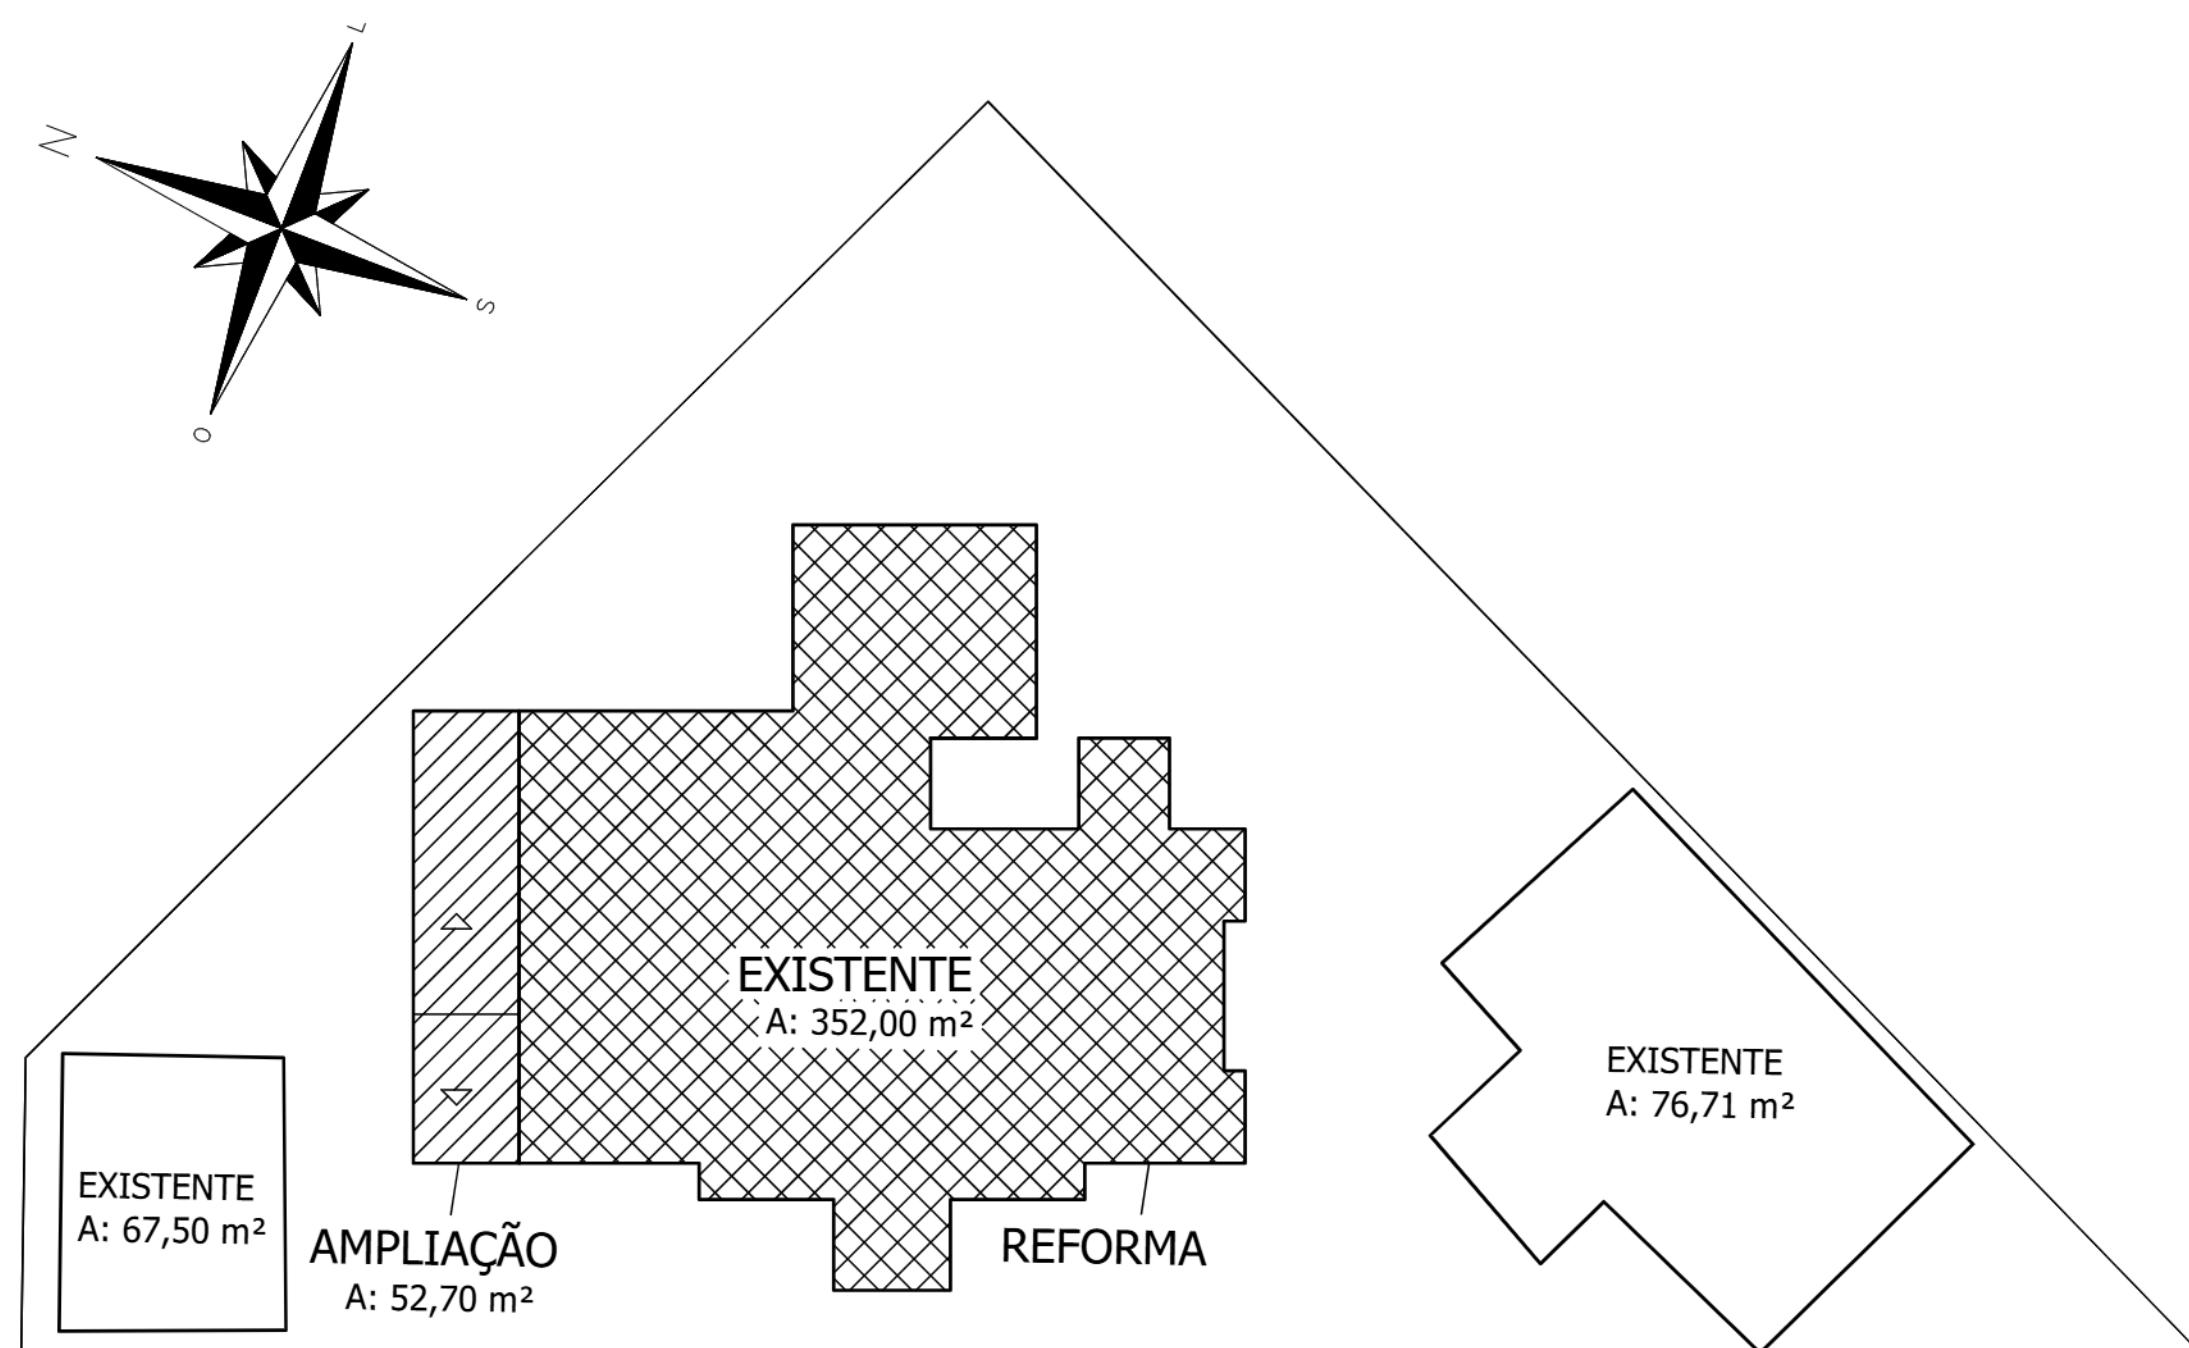

PASSEIO PÚBLICO
MEIO FIO

RUA HENRIQUE HUBNER

LOCALIZAÇÃO/SITUAÇÃO
E: 1:250

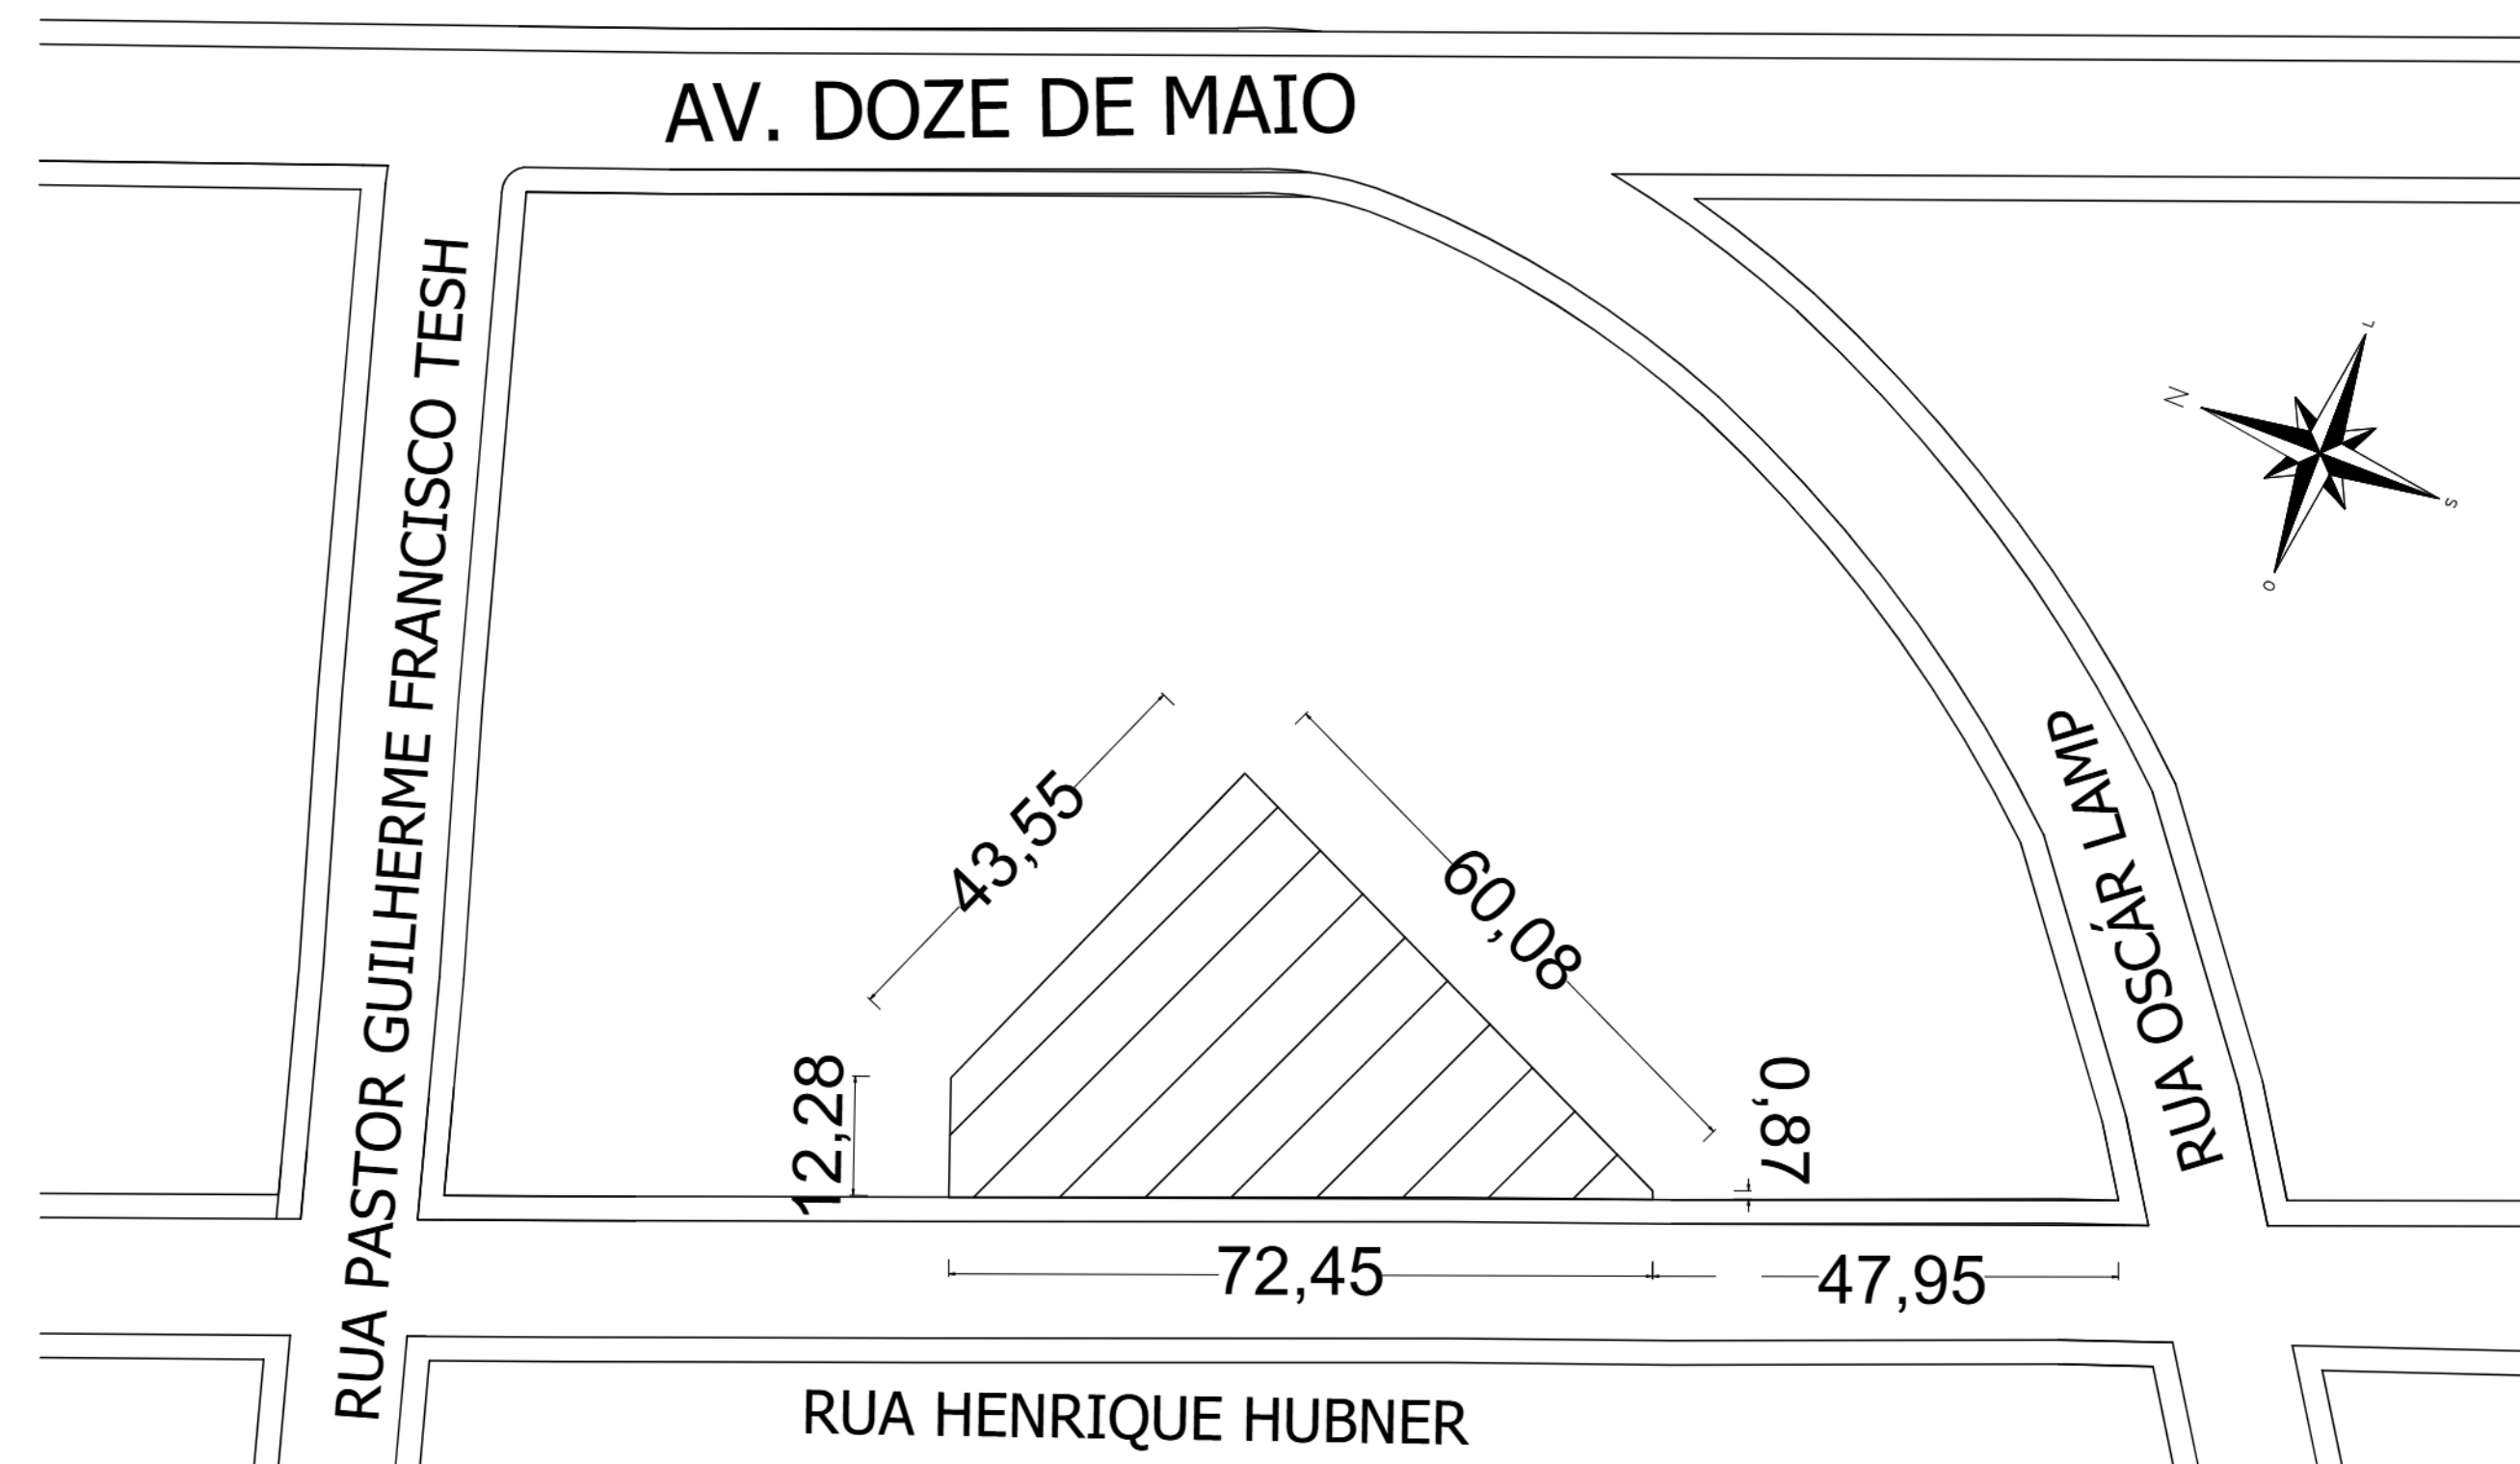

SITUAÇÃO
E: 1:750

Nome: Bruno Luciano Radtke
CPF: ***.203.420-**
Assinado com certificado digital avançado

PREFEITURA MUNICIPAL DE CERRO BRANCO
Prefeito Municipal Bruno Luciano Radtke

Bruno Luciano Radtke

ENGENHEIRO CIVIL KURT MARTIN WEISSENSTEIN – CREA/RS 123.302
Registro Nacional CONFEA 220189433-7

LOCALIZAÇÃO E SITUAÇÃO



OBRA	CRAS	DATA	JUNHO 2026	DESENHISTA	KMW
LOCAL	CERRO BRANCO/RS	ESCALA	CONSTA	PRANCHAS	01