



- Legenda
- Parede a ser construída
 - Parede a ser demolida
 - Parede existente

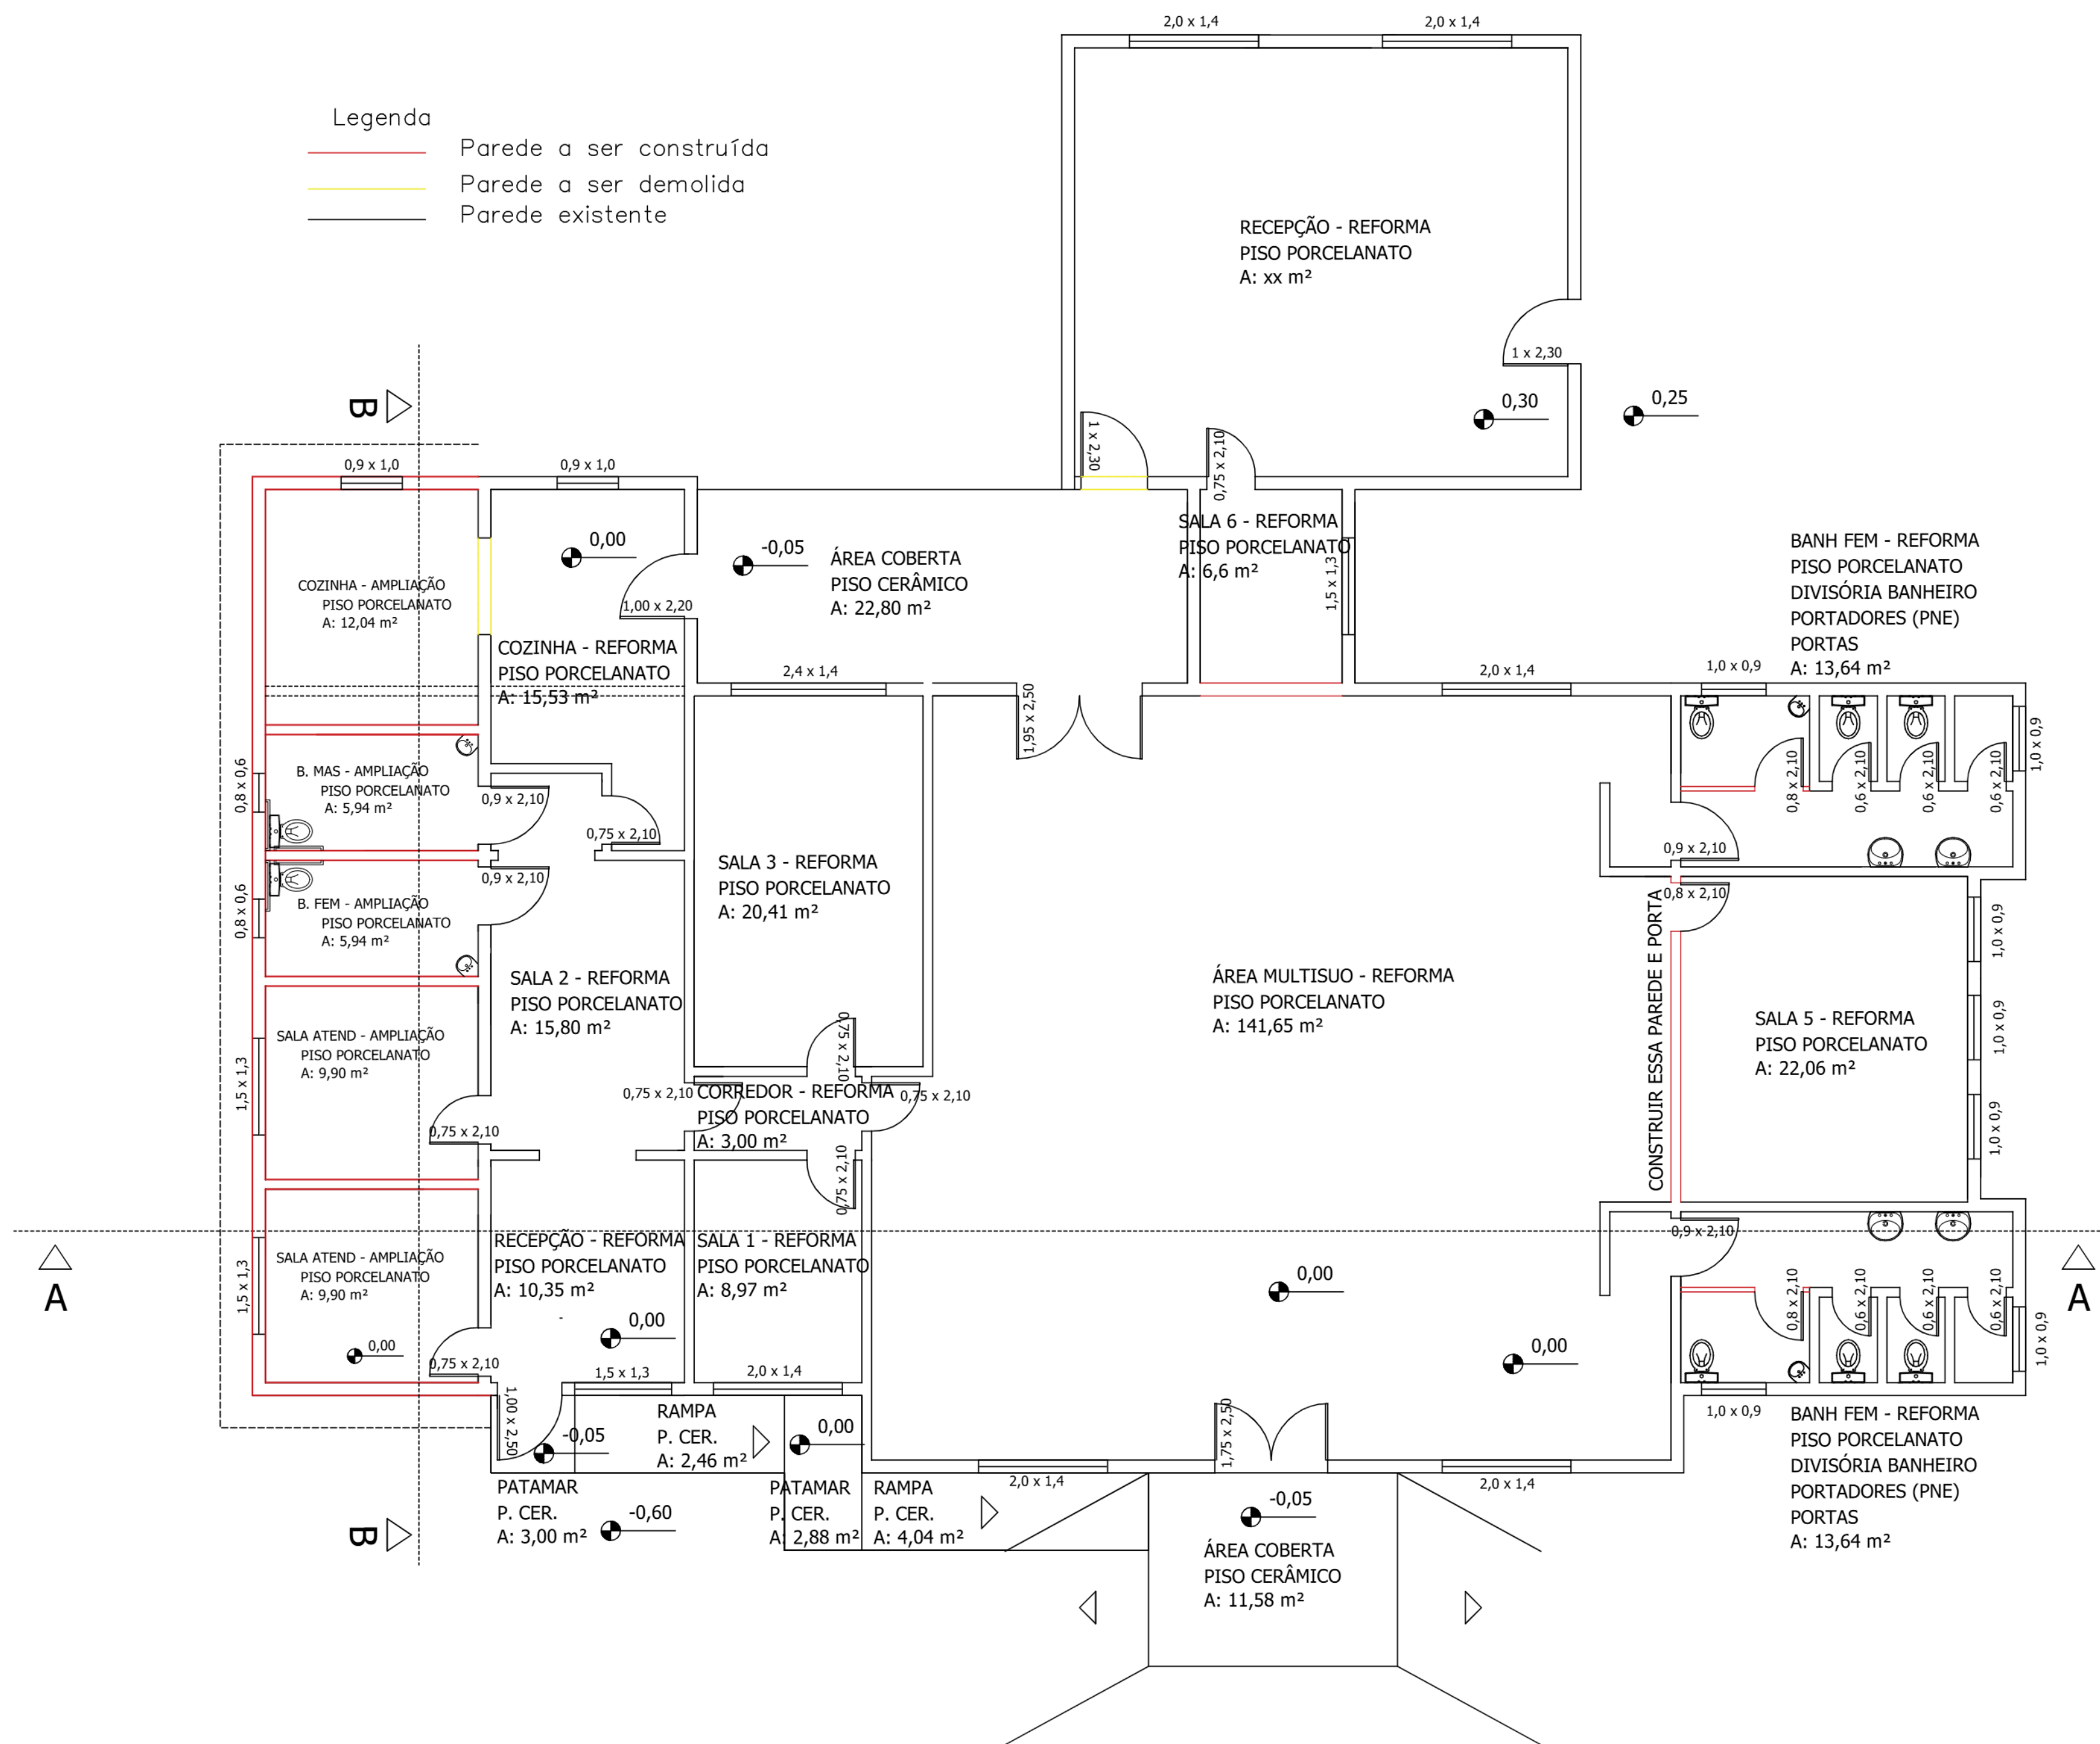

PLANTA BAIXA – LAYOUT
EXISTENTE E AMPLIAÇÃO
ESC: 1/75

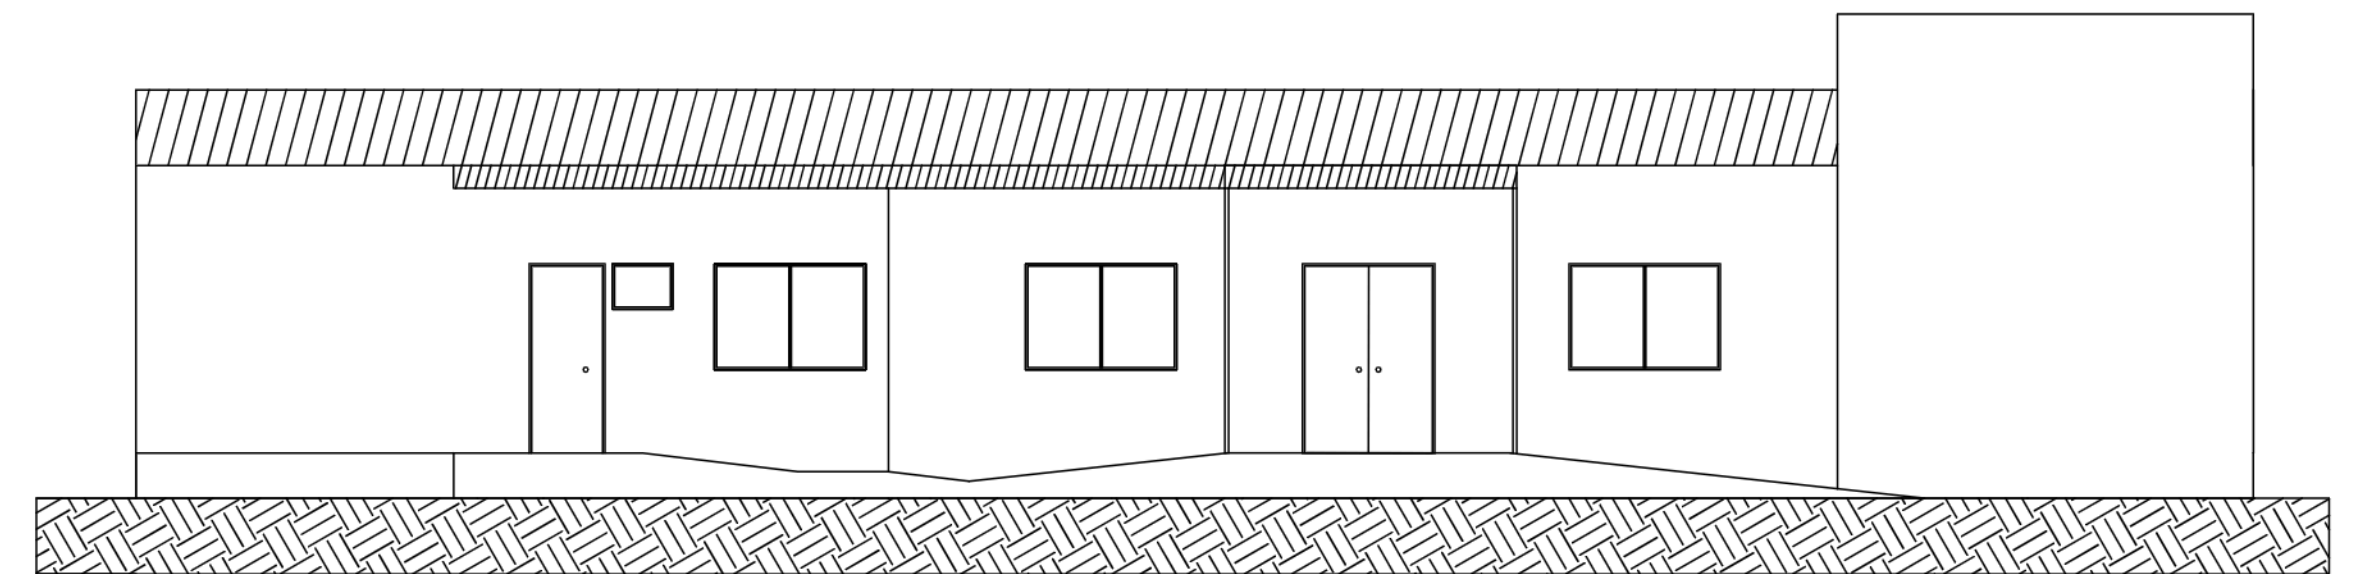

FACHADA
ESC: 1/100



Nome: Bruno Luciano Radtke
CPF: ***203.420-**
Assinado com certificado digital avançado
PREFEITURA MUNICIPAL DE CERRO BRANCO
Prefeito Municipal Bruno Luciano Radtke
ENGENHEIRO CIVIL KURT MARTIN WEISSENSTEIN – CREA/RS 123.302
Registro Nacional CONFEA 220189433-7

PLANTA BAIXA – FACHADA

OBRA	CRAS	DATA	JUNHO 2026	DESENHISTA	KMW
LOCAL	CERRO BRANCO/RS	ESCALA	CONSTA	PRANCHETA	02