



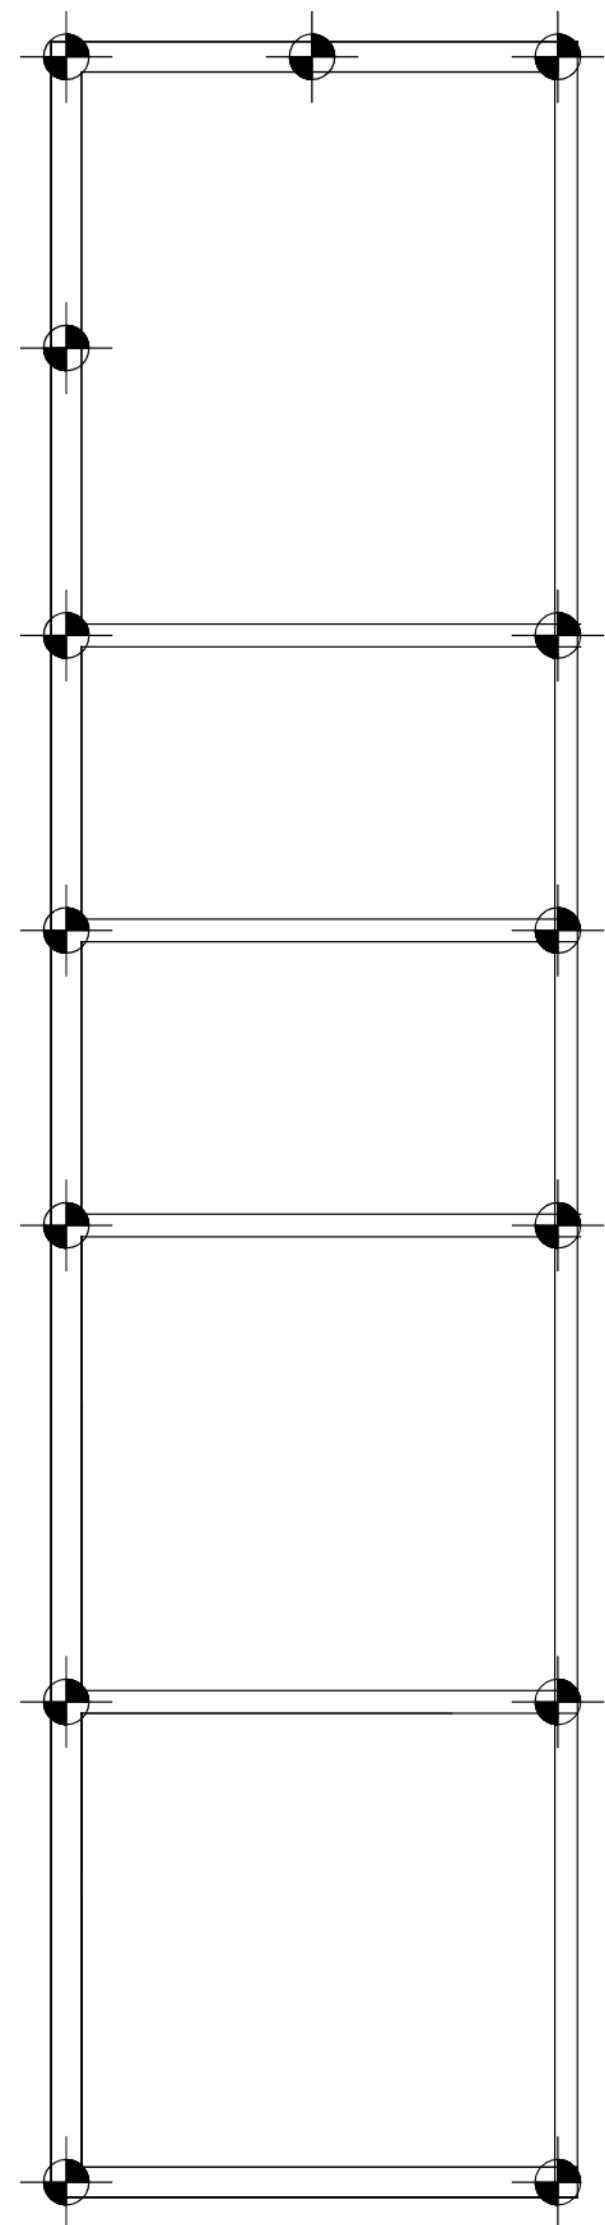


Detalhes:
- As estacas deverão possuir profundidade mínima de 2,5m, armadura longitudinal 4Ø 8,0m CA-50 e estribo retangulares de Ø5,0mm cada 15cm.

Planta de Locação das Fundações
Escala 1:50

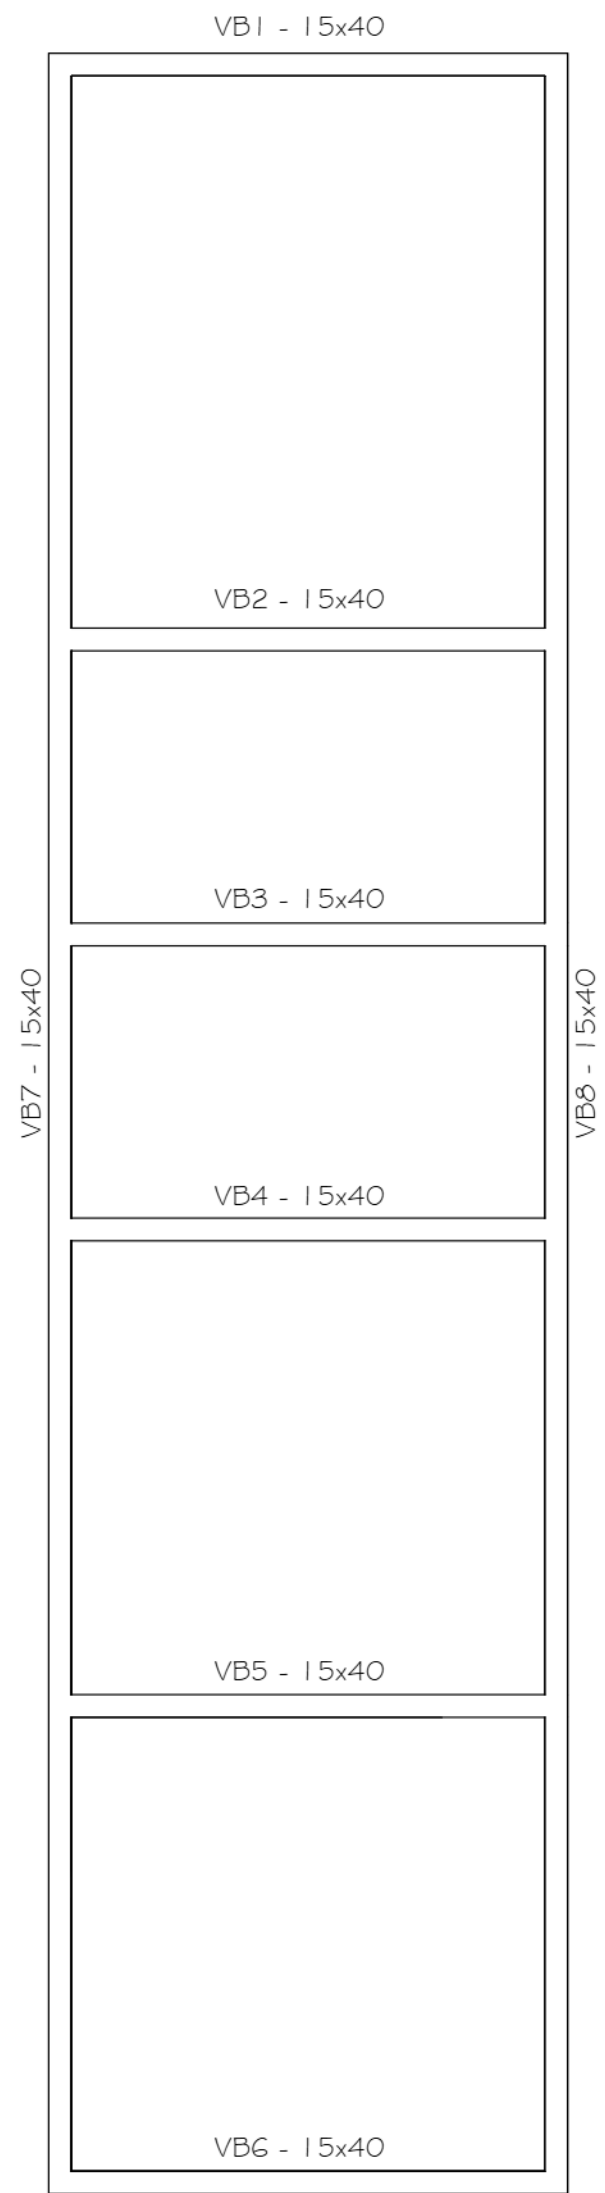






Detalhes:
- As vigas baldrame possuirão armadura longitudinal 4Ø 10,0m CA-50 e estribos de Ø5,0mm cada 15cm.

Planta de Vigas Baldrame
Escala 1:50

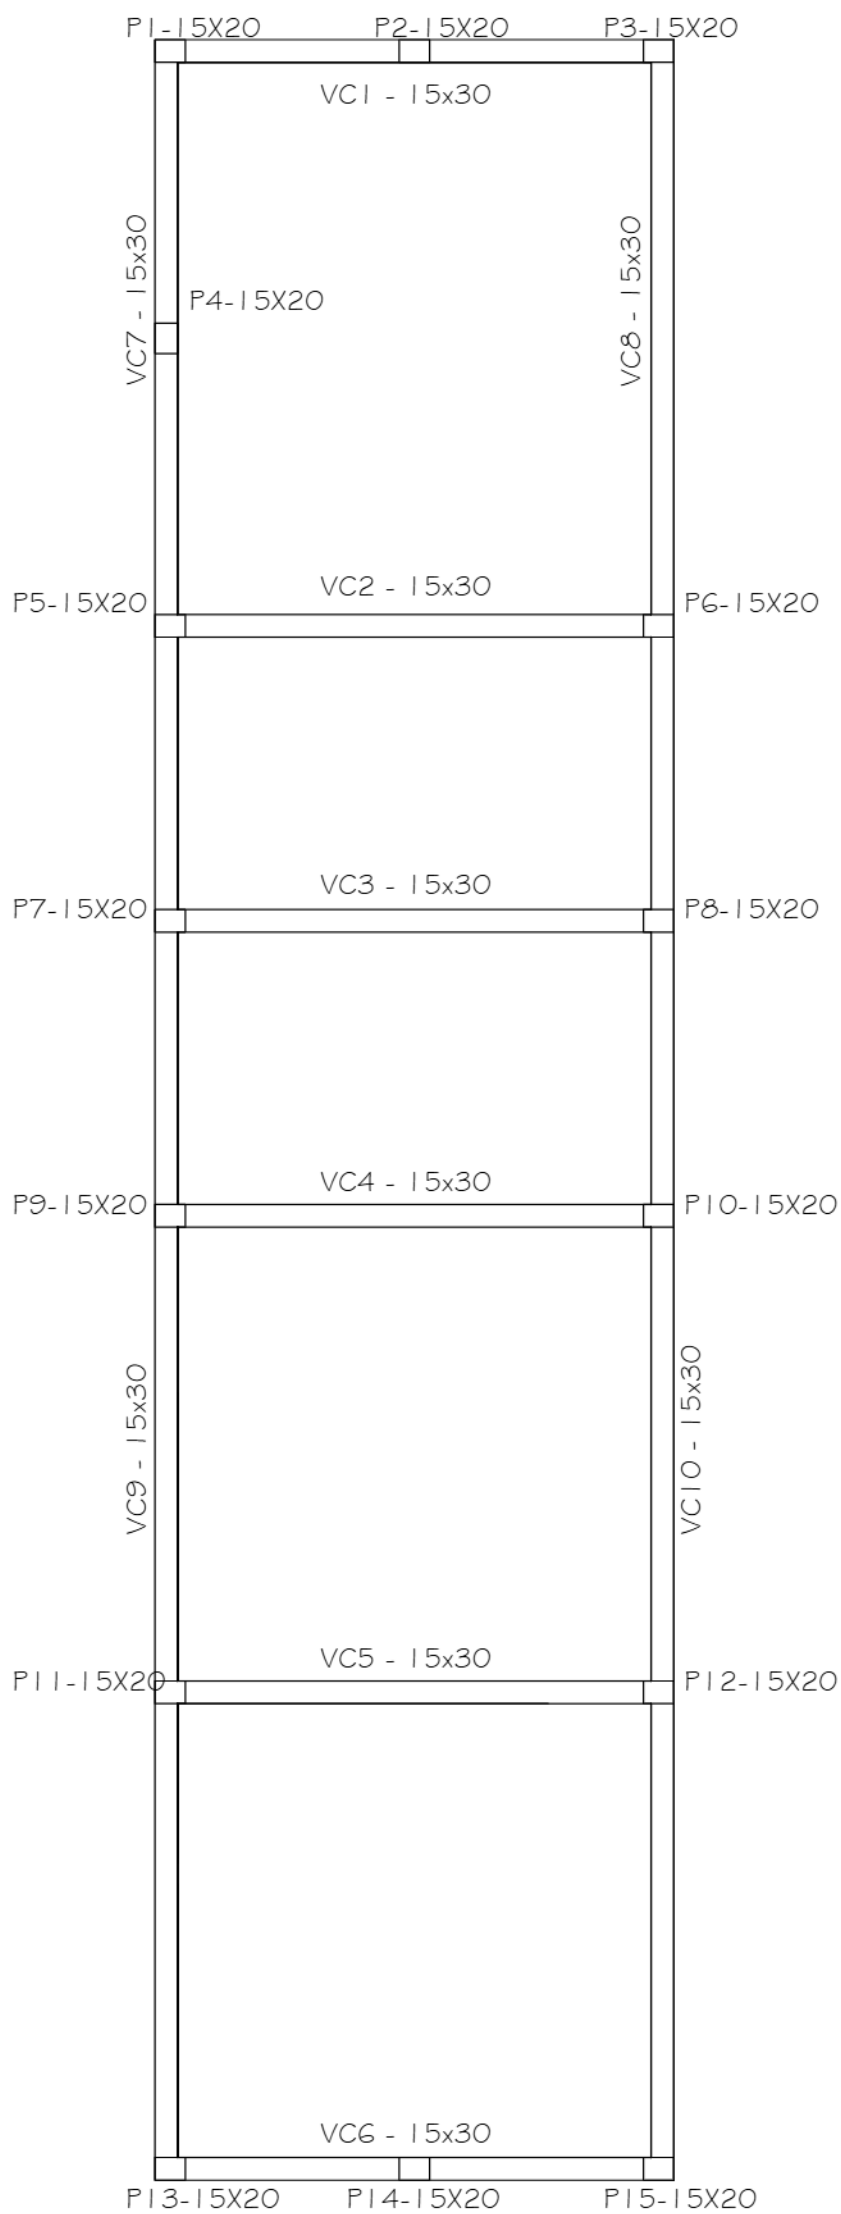

Detalhes:
- As vigas de cintamento possuirão armadura longitudinal 4Ø 10,0m CA-50 e estribos de Ø5,0mm cada 15cm.
- Os pilares possuirão armadura longitudinal 4Ø 10,0m CA-50 e estribos de Ø5,0mm cada 15cm.

Planta de Pilares e Vigas de Cintamento
Escala 1:50

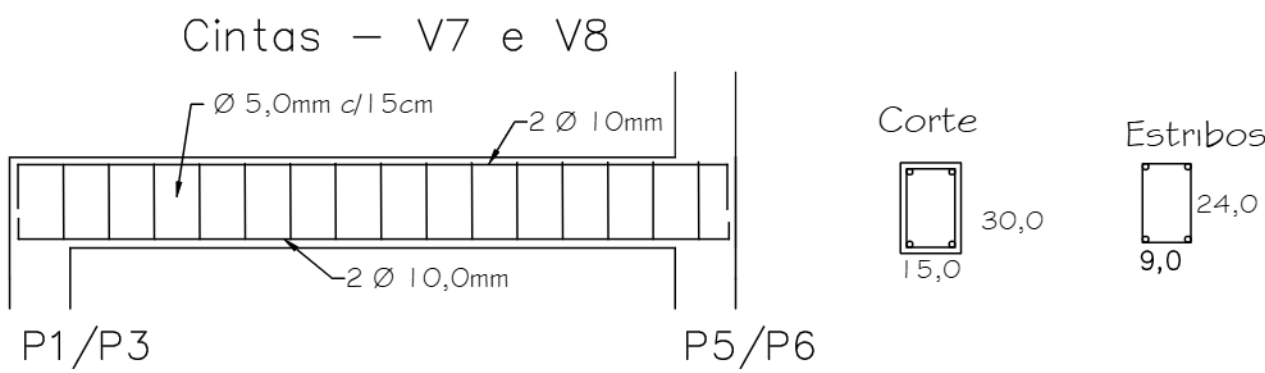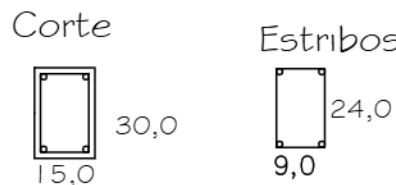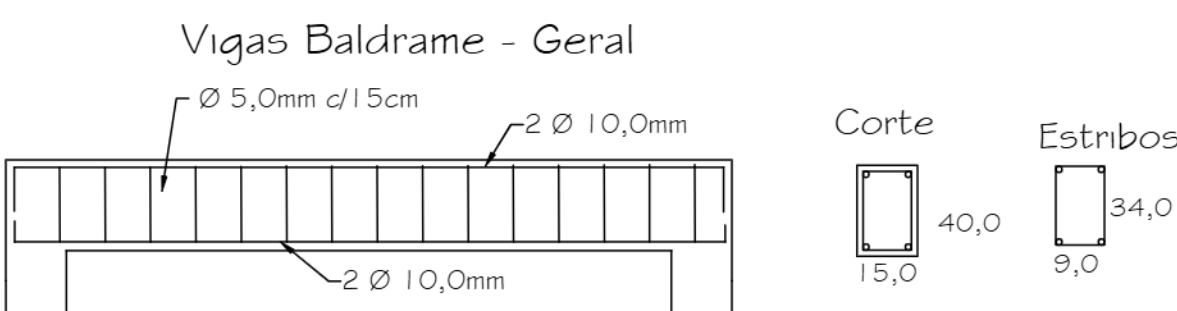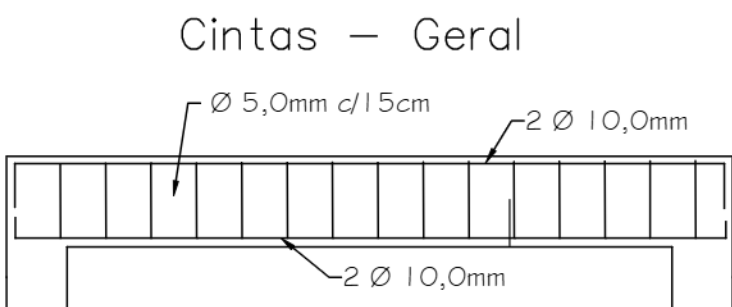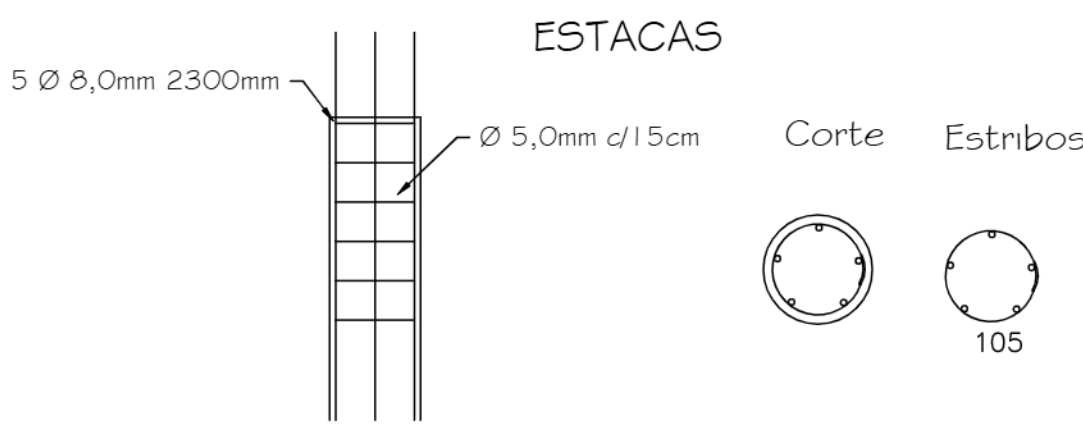

Detalhe das armaduras
Sem Escala