
DEFENSA
NEW
JERSEY
ESTRUDADA


GUARDACORPO
ESTRUTURA
METÁLICA
DESENHO
SERA
FORNECIDO
PELA
ADMINISTRAÇÃO
1,20M
DE
ALTURA

GUARDA
CORPO
ESTRUTURA
METÁLICA

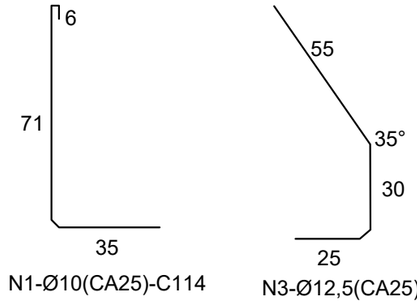




N1-Ø10(CA25)-C114

N3-Ø12,5(CA25)-C114

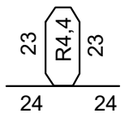



N2-Ø16(CA25)-C99

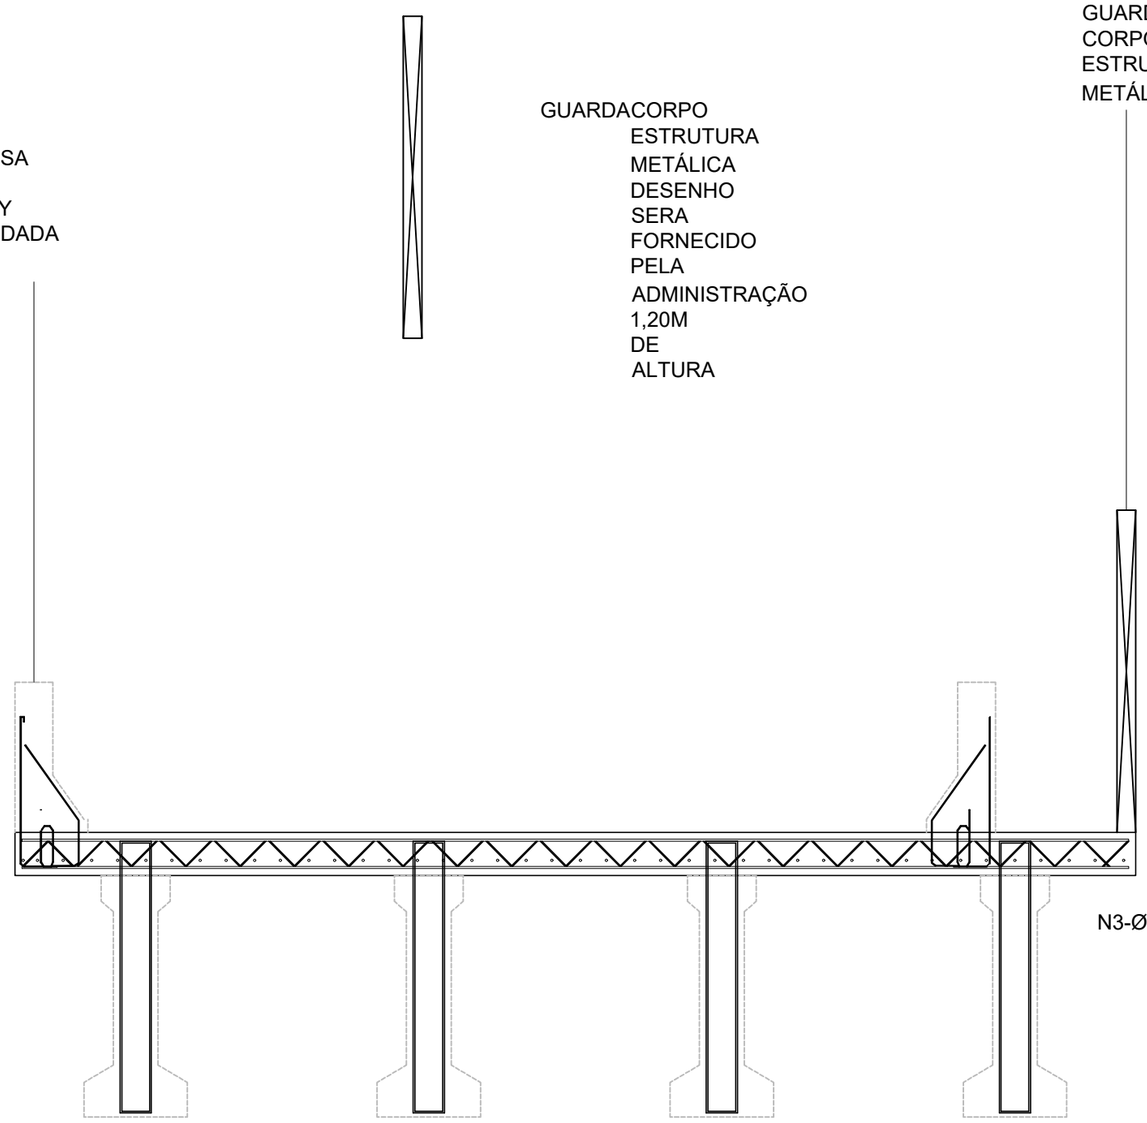

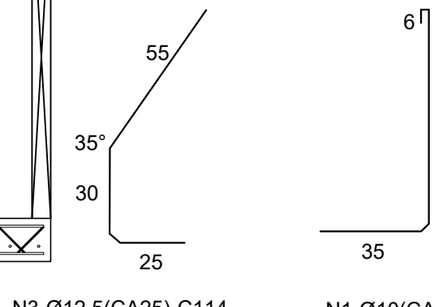


N3-Ø12,5(CA25)-C114

N1-Ø10(CA25)-C114

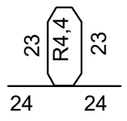


N2-Ø16(CA25)-C99

# Barreiras Rígidas - G.Corpo

RESPONSÁVEIS

RESPONSÁVEL TÉCNICO

SELMO GILVANI EBERHARDT:01303817055

Assinado de forma digital por SELMO GILVANI EBERHARDT:01303817055 Dados: 2026.06.1

Eng. Esp. Selmo G. Eberhardt
175.282 - CREA/RS

CONTRATANTE

Nome: Bruno Luciano Radtke
CPF: *** 203.420-**
Assinado com certificado digital avançado

Prefeitura Municipal de Cerro Branco/RS
CNPJ: 92.000.223/0001-77

| REVISÃO | DESCRIÇÃO | DATA | VERIFICAÇÃO | APROVAÇÃO |
|---|---|---|---|---|
| | | | | |
| | | | | |
| | | | | |
| | | | | |

NOME DO ARQUIVO: DETALHAMENTOS 4

LEGENDA:

CONTRATANTE

CONTRATADO

SEPLACON ENGENHARIA

DATA:
Junho de 2026

Local : Ponte sobre o Rio Butucaraí, Ligação ao Município de Candelária/RS

Município : Cerro Branco/RS

PROJETO DE PONTE EM CONCRETO ARMADO

Área: 664,00 m²

Extensão: 80,00 m

REG.
Nº

ESCALA:
1:50

FOLHA / TOTAL:
12 /14

Documento assinado digitalmente em 14/09/2026 15:10:35
Acesse o endereço: https://sl.cidade360.cloud/1LPVR para verificar a autenticidade