



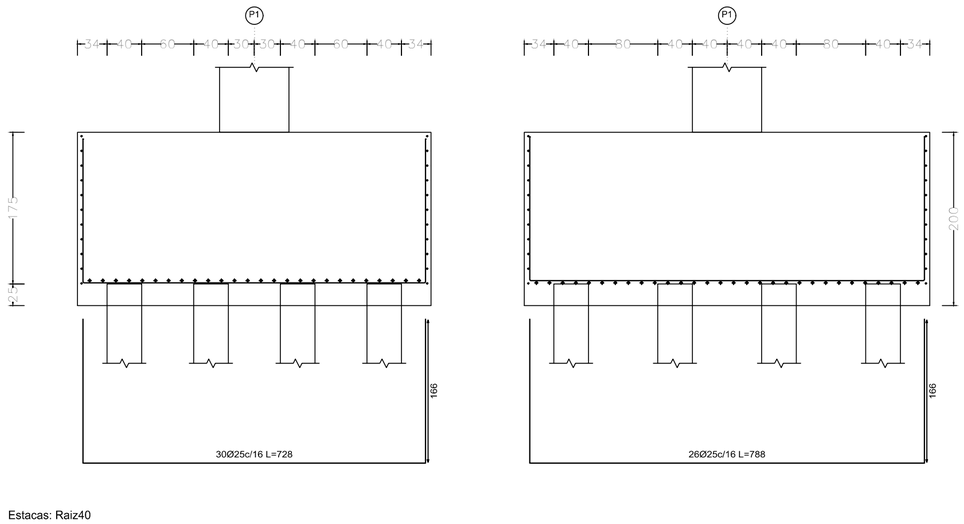


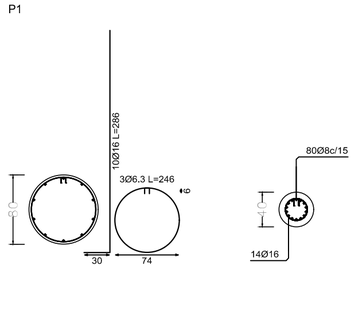

Raiz40
Comprimento: 12.00 m
Betonada in situ
Concreto: C30, em geral
Aço: CA-50 e CA-60


Pilar

Bloco

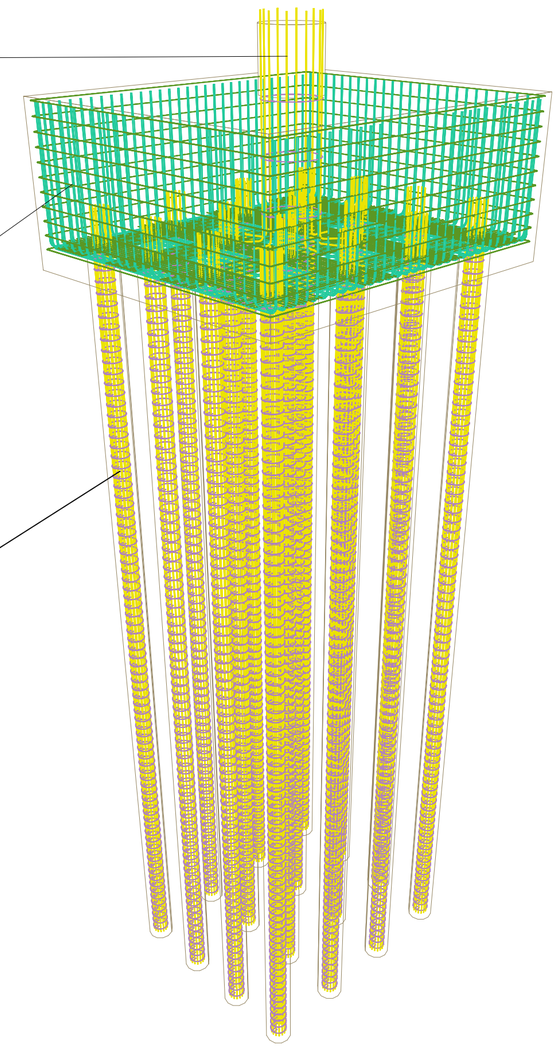
Estacas




Estacas: Raiz40

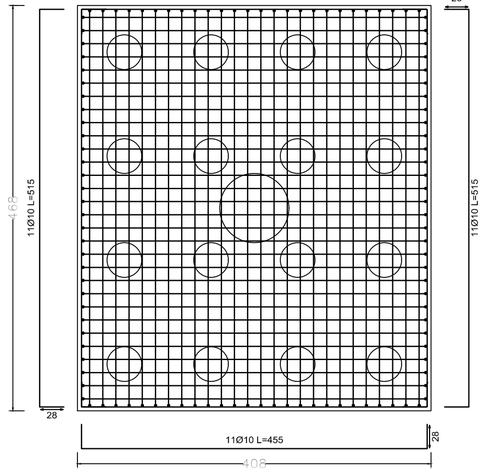


Viga paralela X

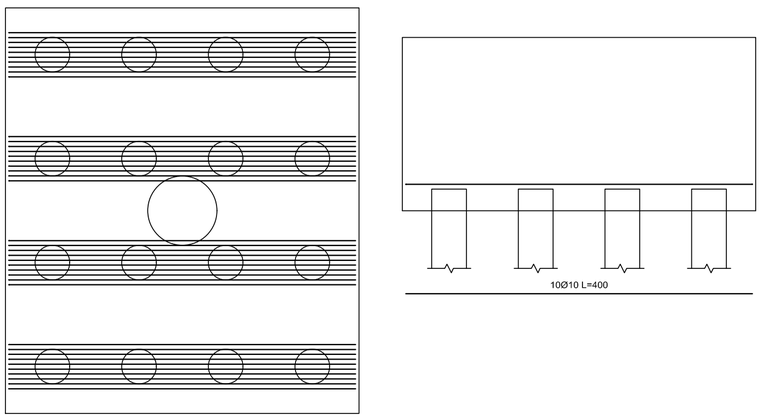


Viga paralela Y

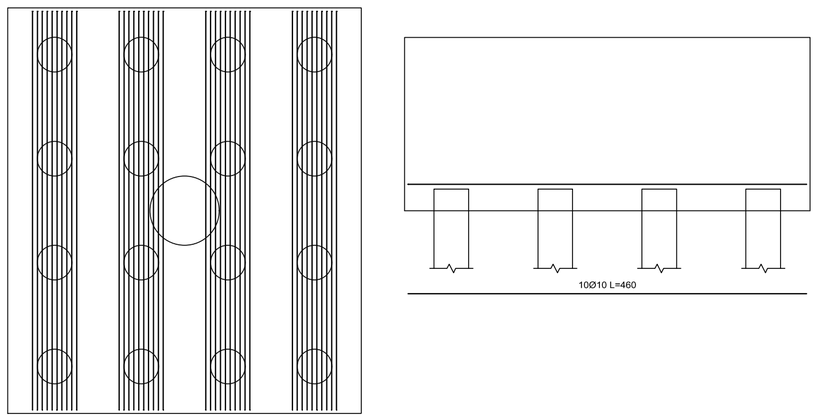


# Bloco e Estacas Pilares

## RESPONSÁVEIS

RESPONSÁVEL TÉCNICO

SELMO GILVANI EBERHARDT:01303817055

Assinado de forma digital por SELMO GILVANI EBERHARDT:01303817055
Dados: 2026.06.16 22:29:

Eng. Esp. Selmo G. Eberhardt
175.282 - CREA/RS

CONTRATANTE

Nome: Bruno Luciano Radtke
CPF: ***.203.420-**
Município de Cerro Branco/RS
Assinado com certificado digital avançado
CNPJ: 92.008.223/0001-47

| REVISÃO | DESCRIÇÃO | DATA | VERIFICAÇÃO | APROVAÇÃO |
|---|---|---|---|---|
| | | | | |
| | | | | |
| | | | | |
| | | | | |

NOME DO ARQUIVO: DETALHAMENTOS 4

LEGENDA:

CONTRATANTE

CONTRATADO

SEPLACON ENGENHARIA

DATA: Junho de 2026

Local : Ponte sobre o Rio Butucaraí, Ligação ao Município de Candelária/RS

Município : Cerro Branco/RS

PROJETO DE PONTE EM CONCRETO ARMADO

Área: 664,00 m²

Extensão: 80,00 m

| | |
|---|---|
| REG. Nº | |
| ESCALA: | 1:50 |
| FOLHA / TOTAL: | 10 /14 |

Documento assinado digitalmente em 14/09/2026 15:13:54
Acesse o endereço: https://sl.cidade360.cloud/2v1dH para verificar a autenticidade.