


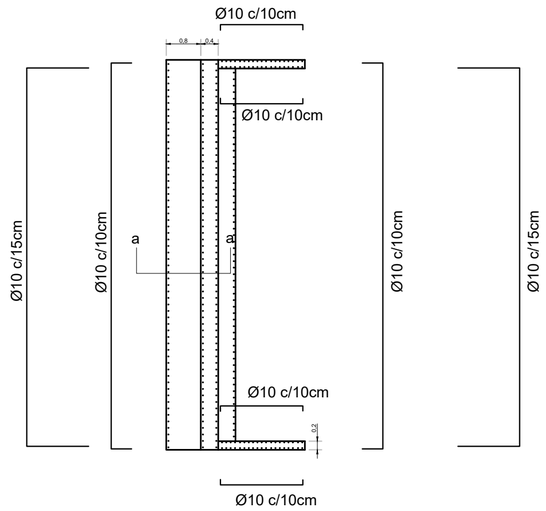



Topo-cabeceira

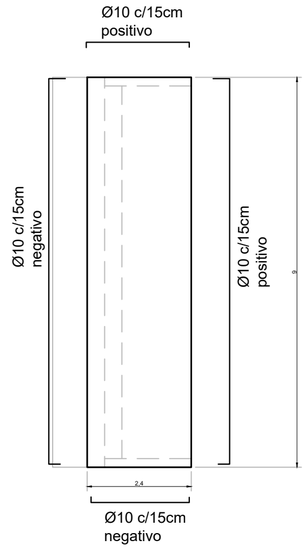


Laje de transição

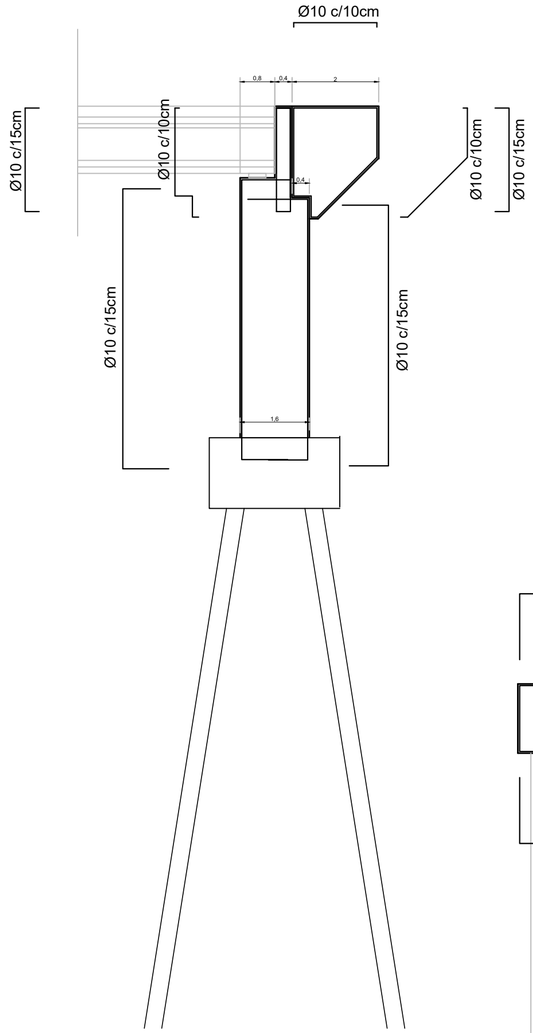

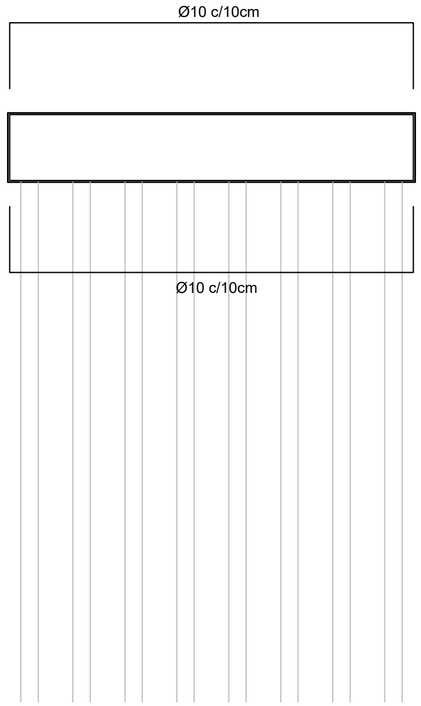

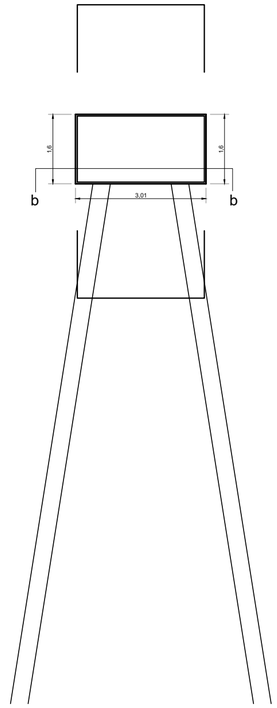

Bloco_cabeceira

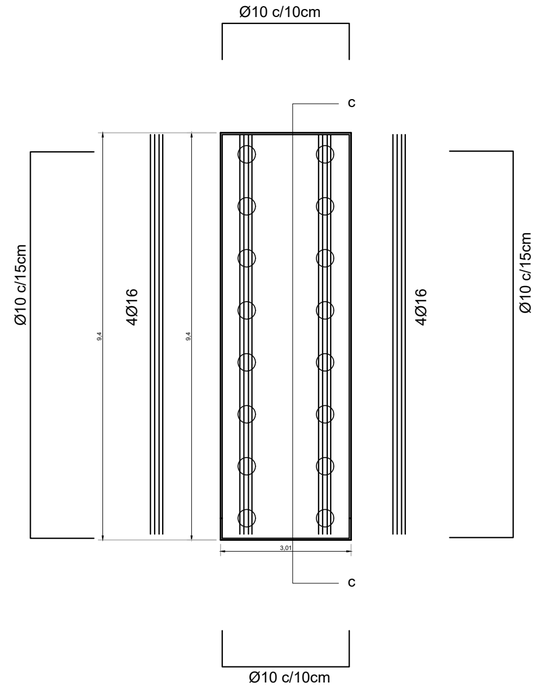

b-b

a-a

c-c

Cabeceira

Documento assinado digitalmente em 14/09/2026 15:17:10
Acesse o endereço: https://sl.cidade360.cloud/K8ftq para
Verificar a autenticidade.

RESPONSÁVEIS

RESPONSÁVEL TÉCNICO

SELMO GILVANI EBERHARDT:01303817055

Assinado de forma digital por SELMO GILVANI EBERHARDT:01303817055
Dados: 2026.06.16 22:24

Eng. Esp. Selmo G. Eberhardt
175.282 - CREA/RS

CONTRATANTE

Nome: Bruno Luciano Radtke
CPF: ***.203.420-**
Município de Cerro Branco/RS
Assinado com certificado digital avançado

REVISÃO	DESCRIÇÃO	DATA	VERIFICAÇÃO	APROVAÇÃO

NOME DO ARQUIVO: DETALHAMENTOS 4

LEGENDA:

CONTRATANTE

CONTRATADO

SEPLACON ENGENHARIA

DATA: Junho de 2026

Local : Ponte sobre o Rio Butucaraí, Ligação ao Município de Candelária/RS

Município : Cerro Branco/RS

PROJETO DE PONTE EM CONCRETO ARMADO

Área: 664,00 m²

Extensão: 80,00 m

REG. Nº

ESCALA: 1:50

FOLHA / TOTAL: 3 / 14