


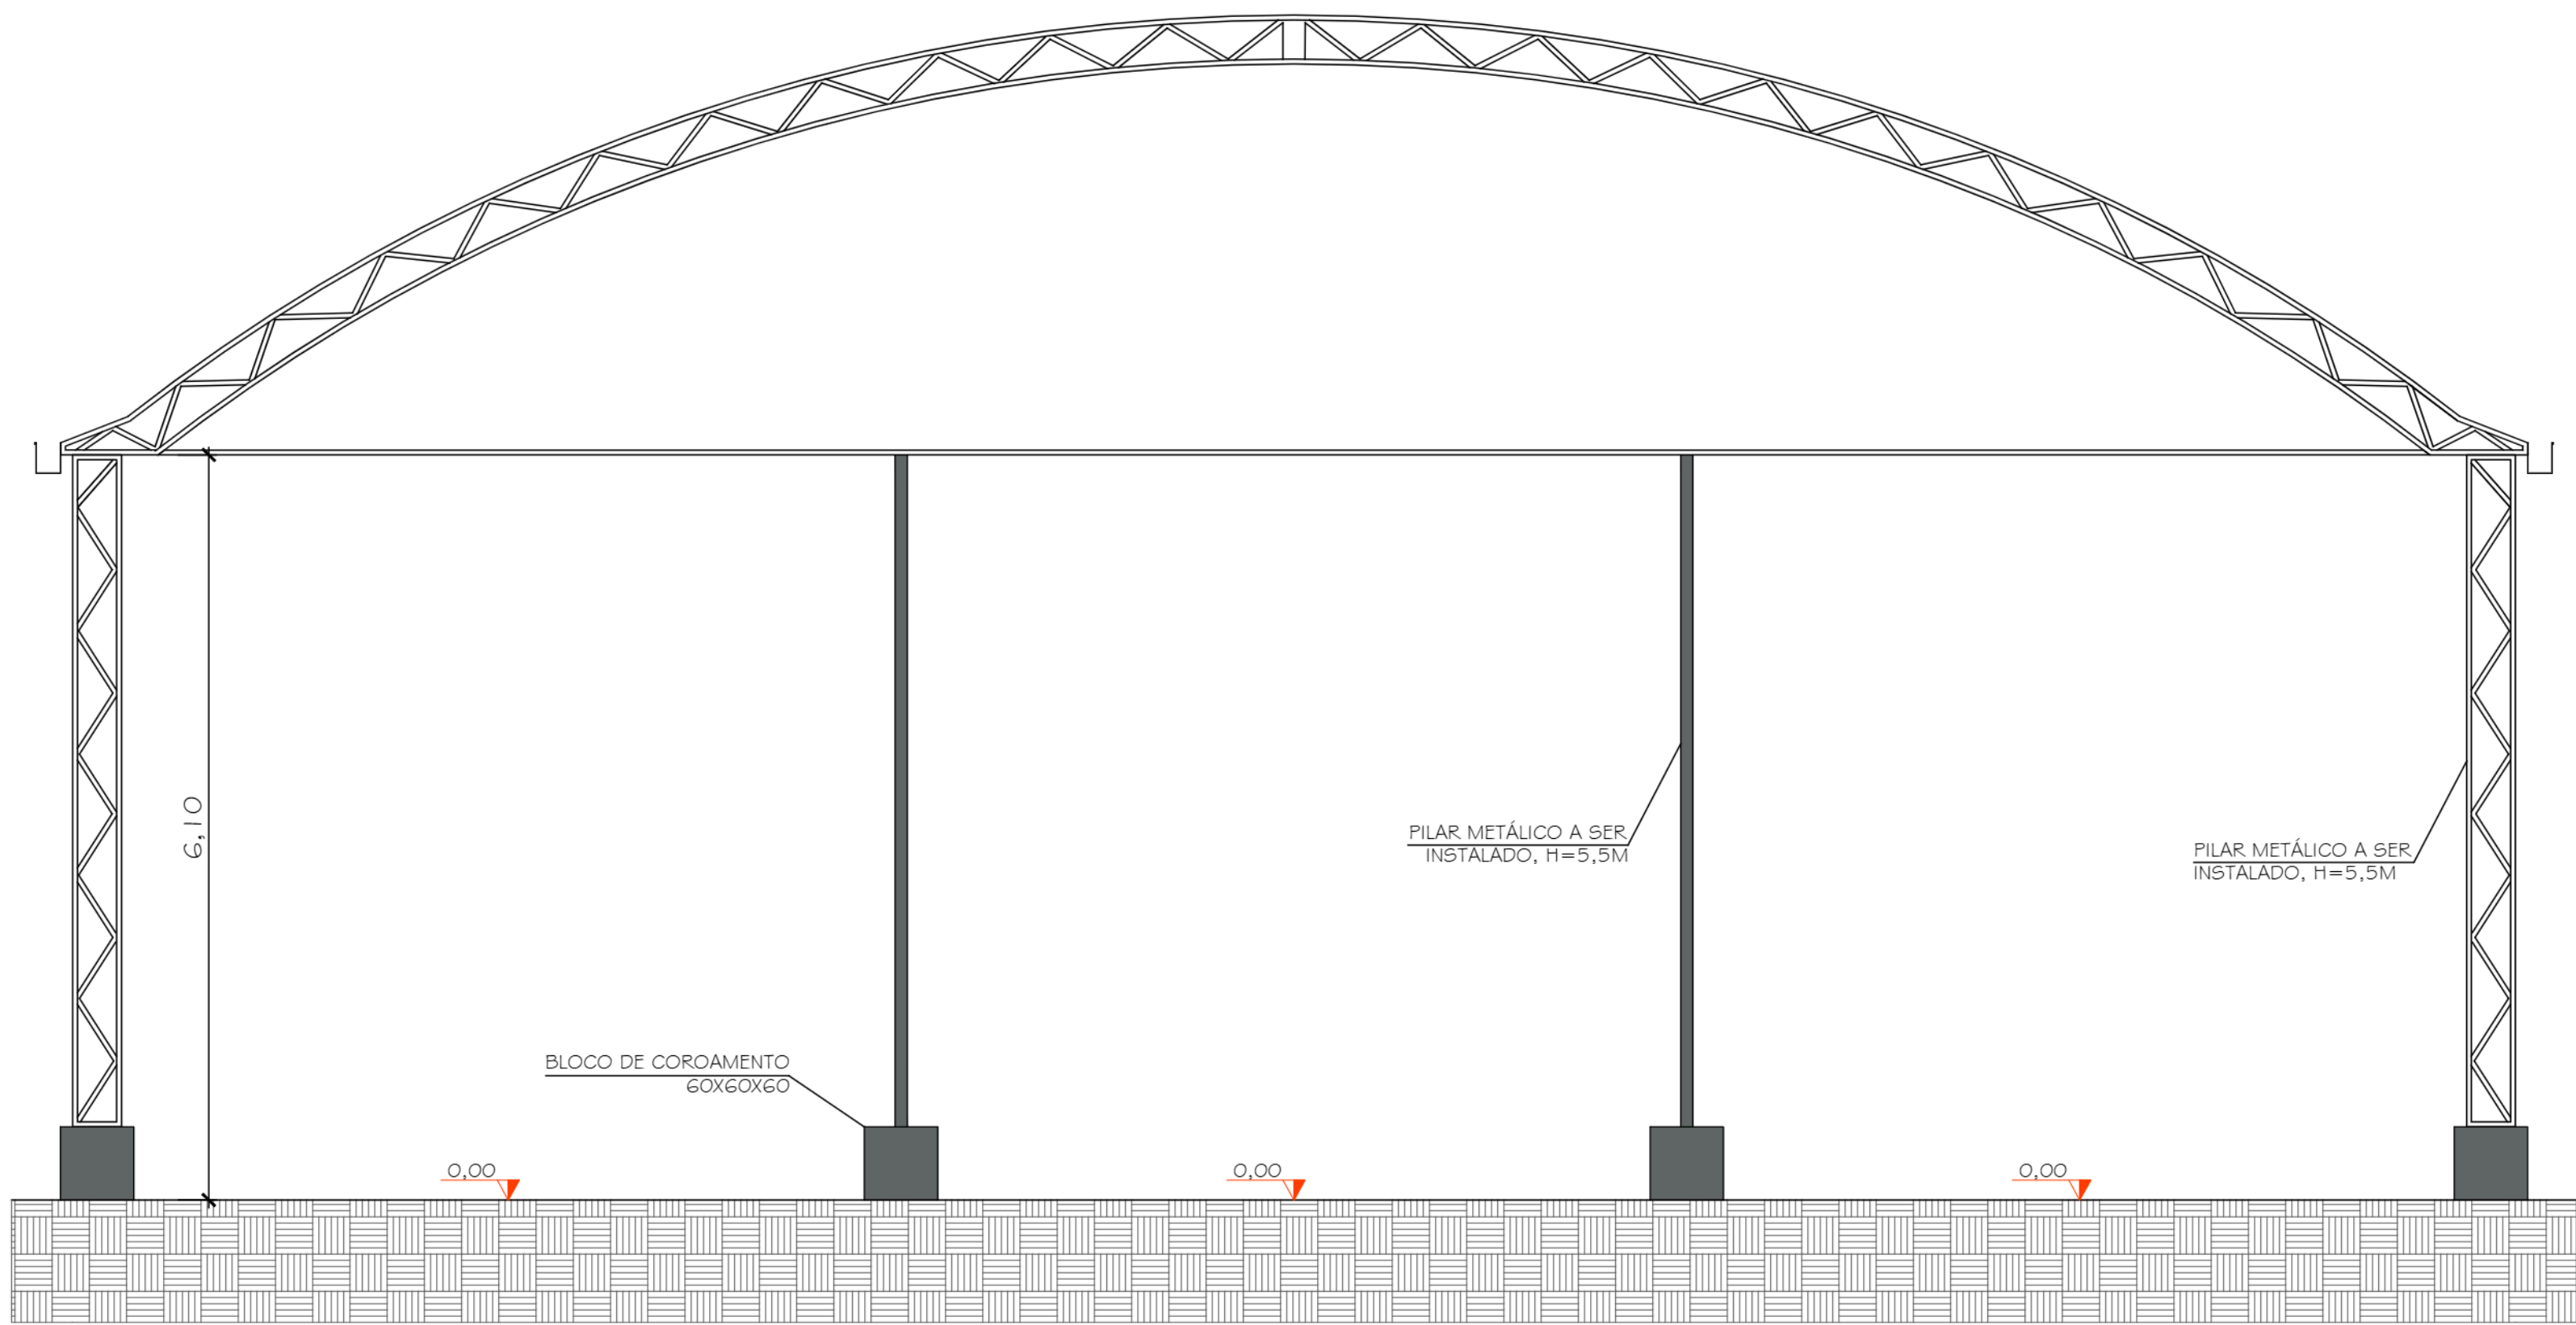

3

FACHADA

ESCALA: 1/50



4

LOCALIZAÇÃO DA OBRA

ESCALA: 1/50

PREFEITURA MUNICIPAL DE CERRO BRANCO

PROPRIETÁRIO:	LOCALIZAÇÃO:	DATA:
Município de Cerro Branco	Av. 12 de Maio, 520, Centro, Cerro Branco/ RS	08/2026
RESPONSÁVEL TÉCNICO:	Nome: Bruno Luciano Radtke CPF: ***.203.420-**	ESCALA:
Eng. Civil Aldino Samuel Ferreira Hoppe - Crea/RS 272.406	Assinado com certificado digital avançado	1/50

ASSUNTO:	FRANCHA:
REFORMA E EXECUÇÃO DE PAVILHÃO METÁLICO NO PÁTIO DA SECRETÁRIA DE OBRAS DE CERRO BRANCO/RS	02

