



REFERÊNCIA EXISTENTE

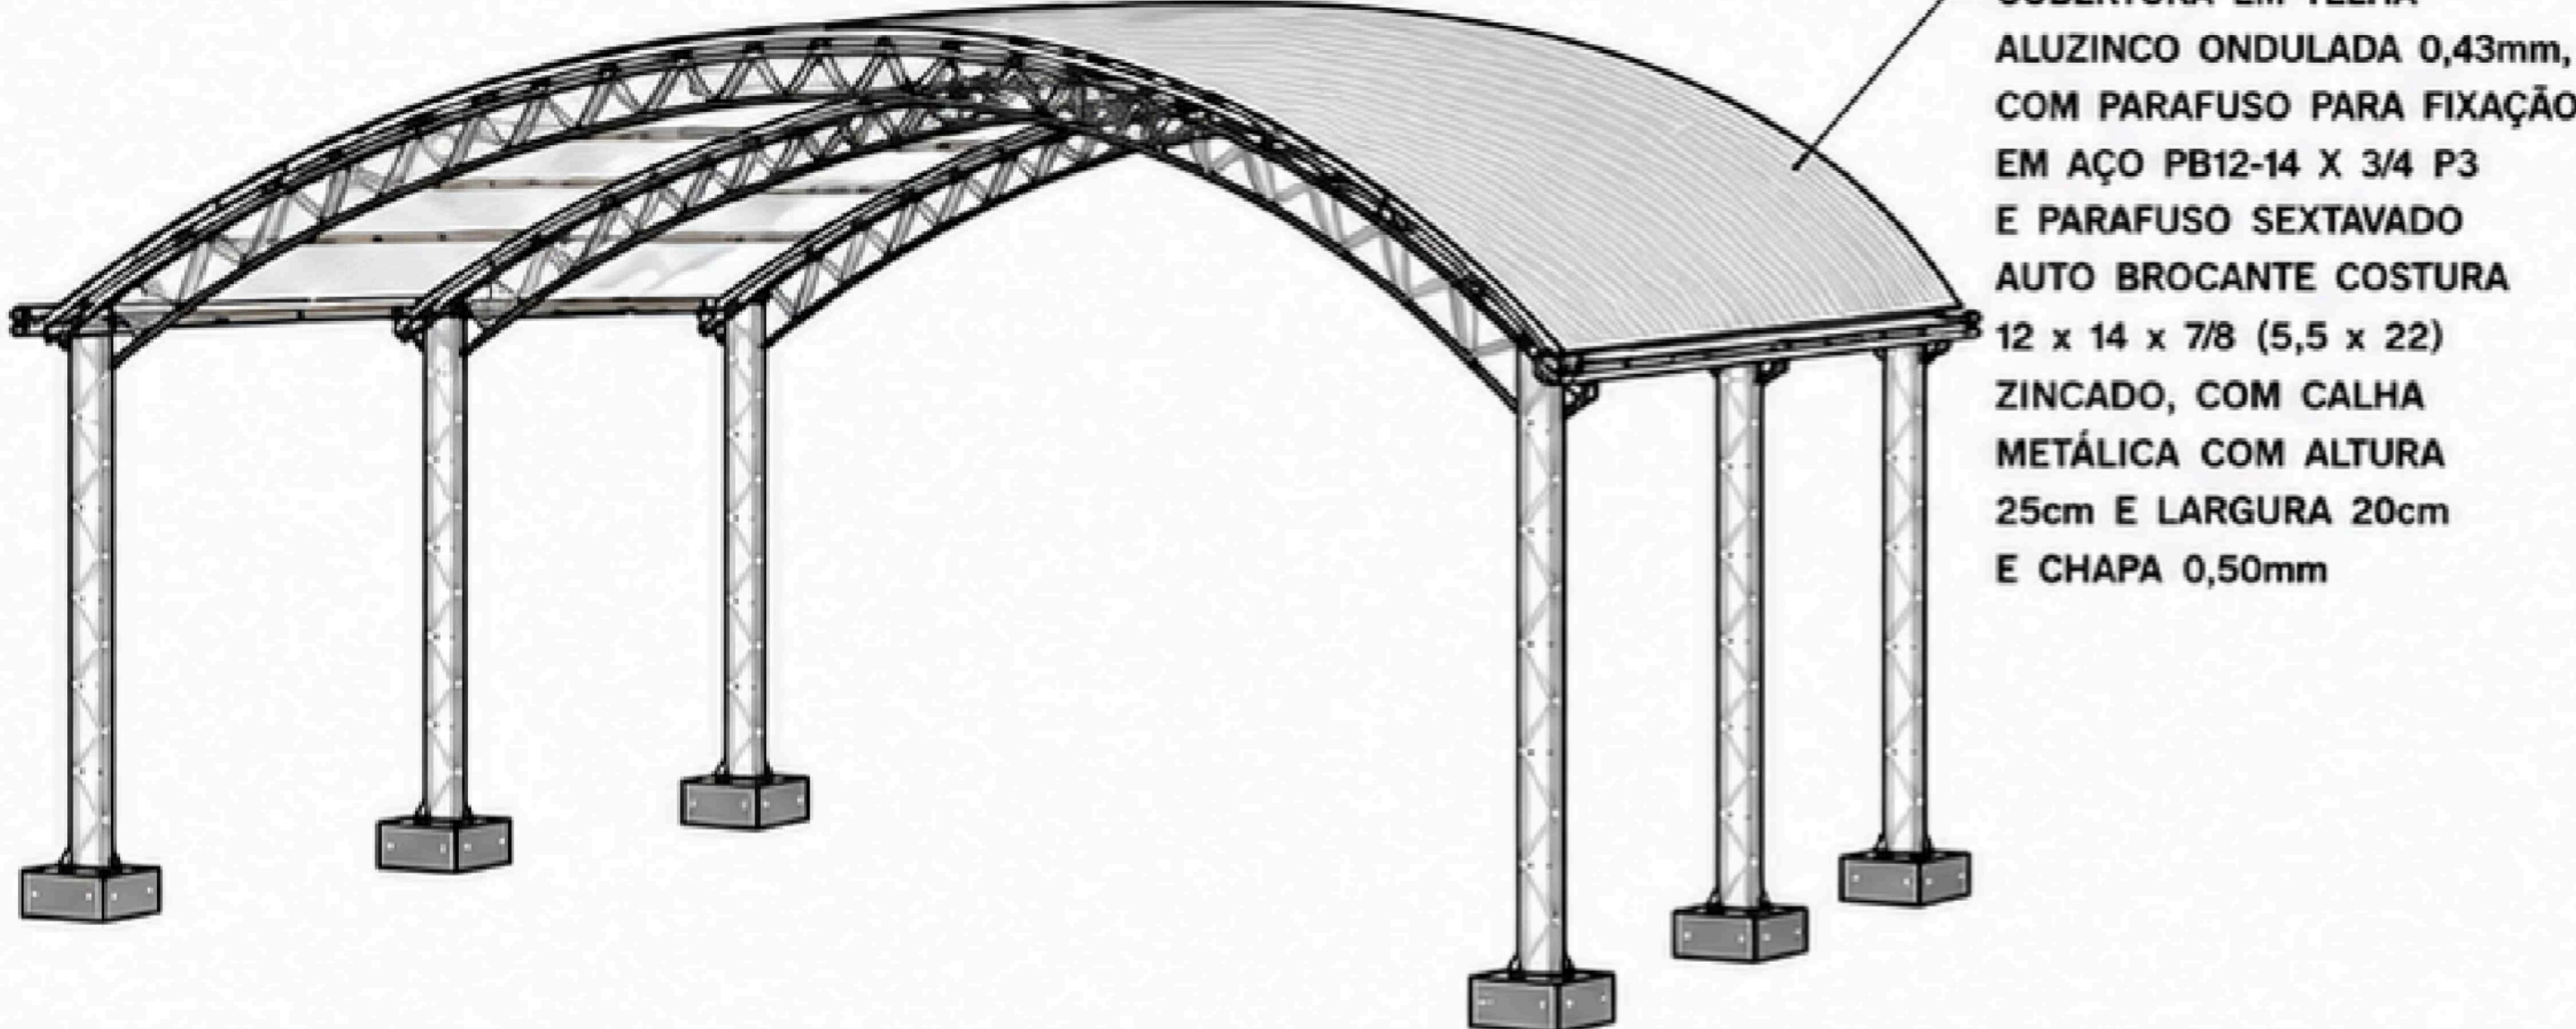


PERSPECTIVA 3D – ESTRUTURA E COBERTURA




VISTA FRONTAL

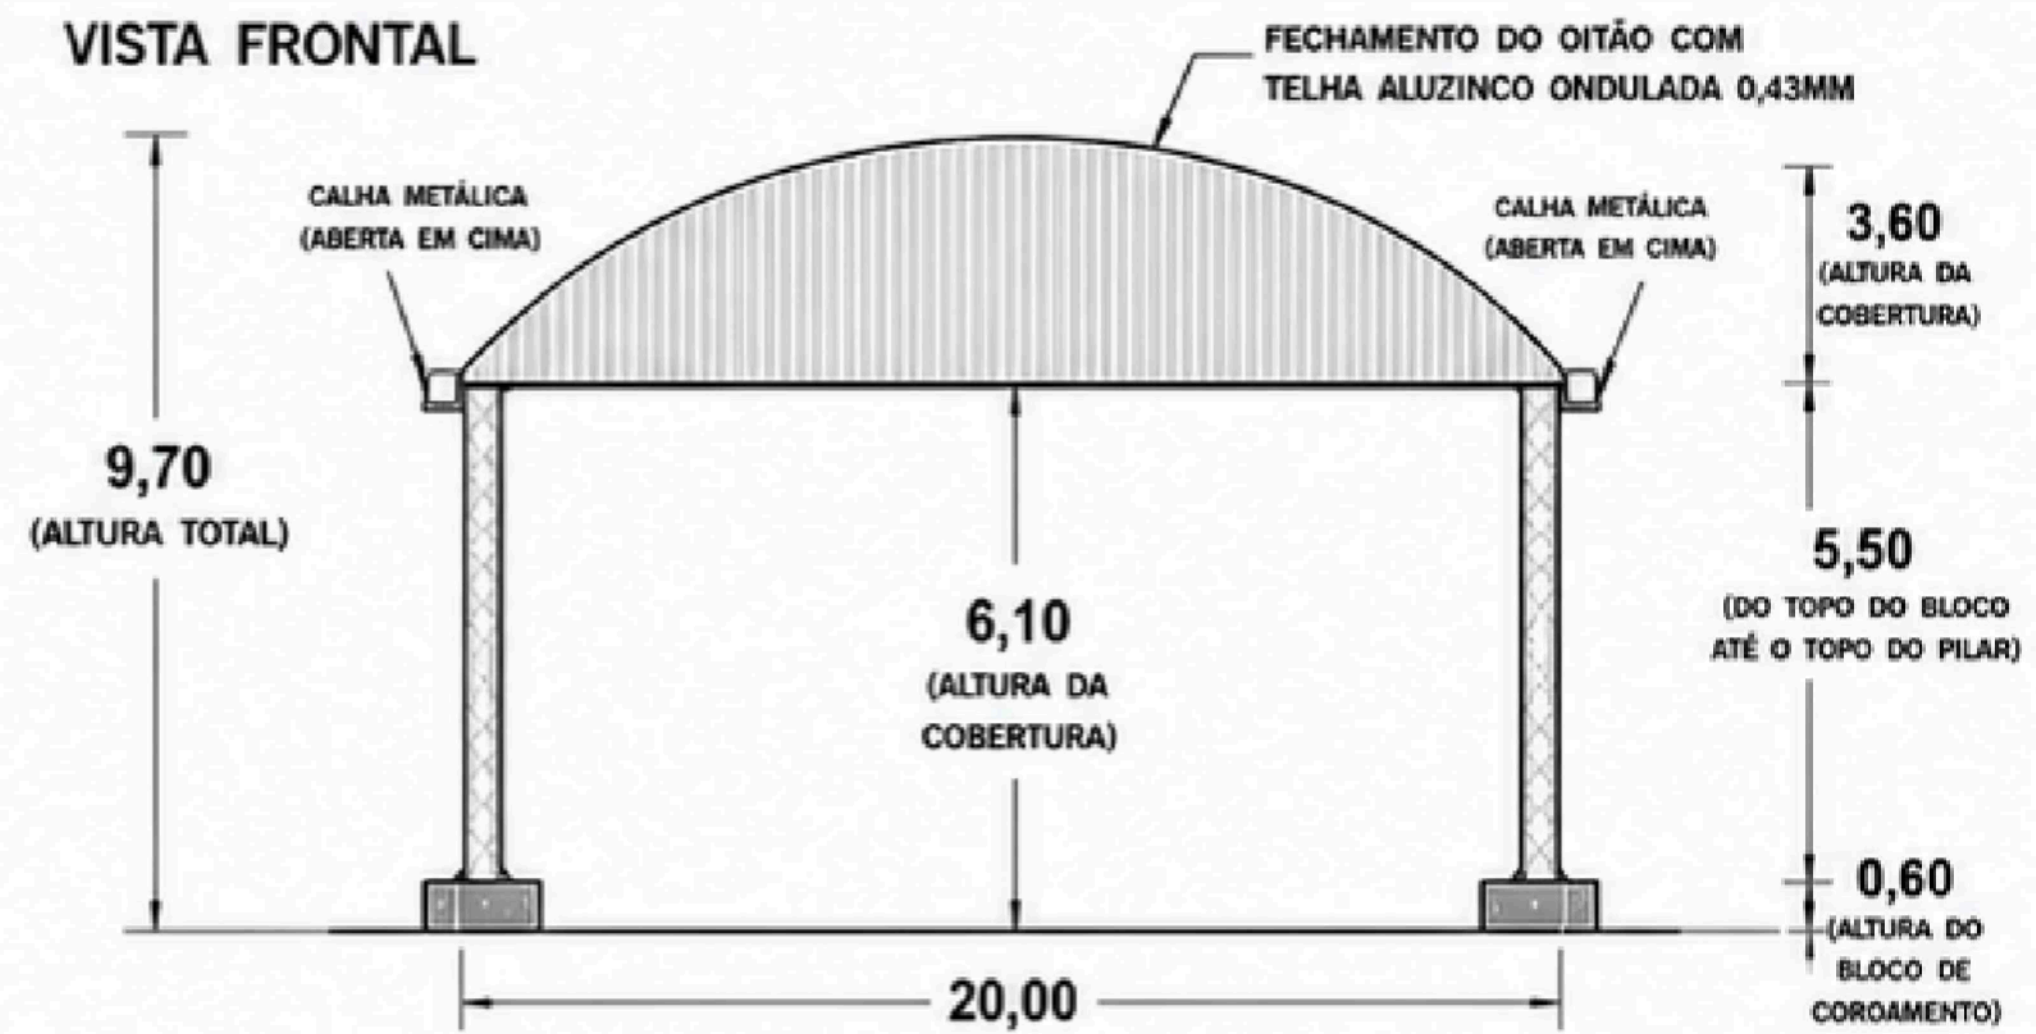

PERSPECTIVA 3D – ESTRUTURA (SEM COBERTURA)

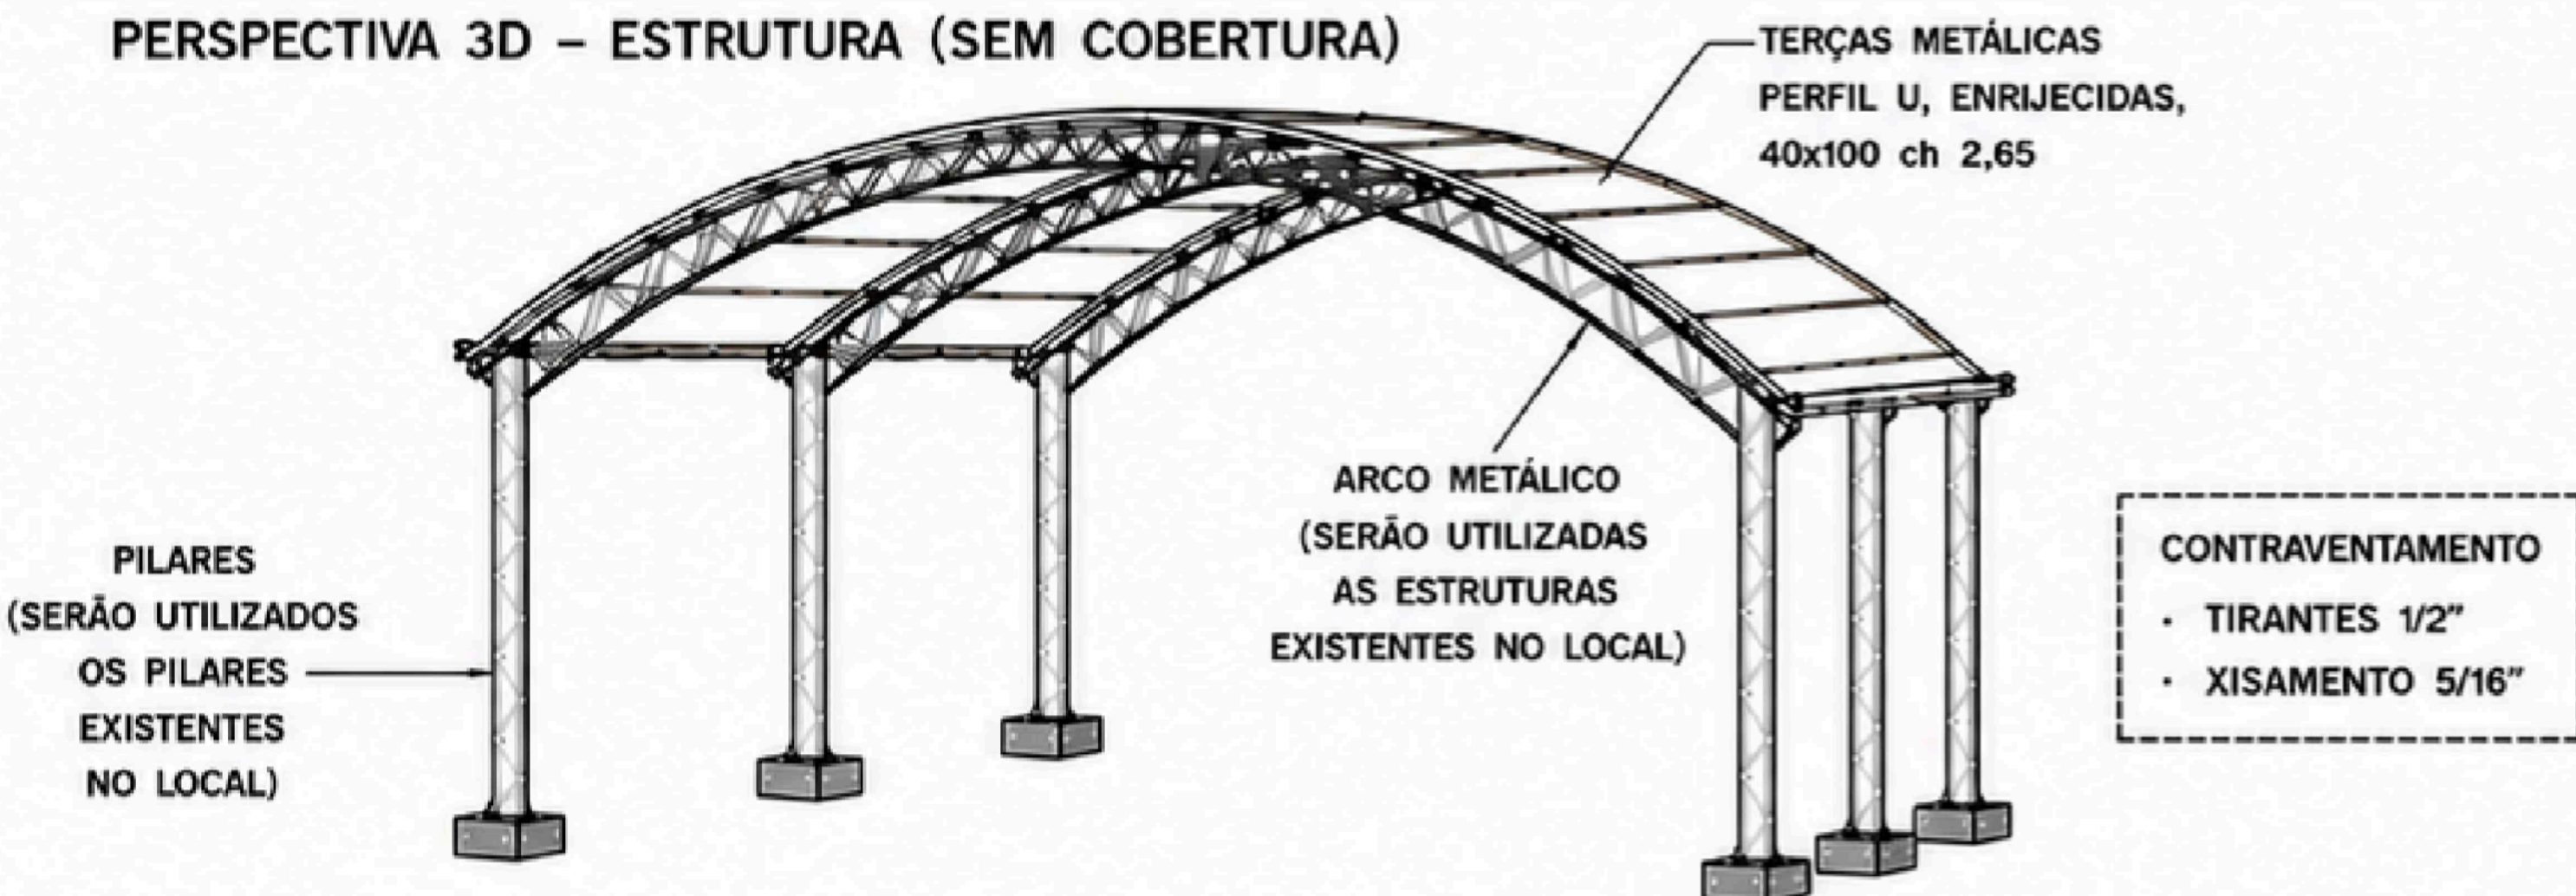

VISTA LATERAL

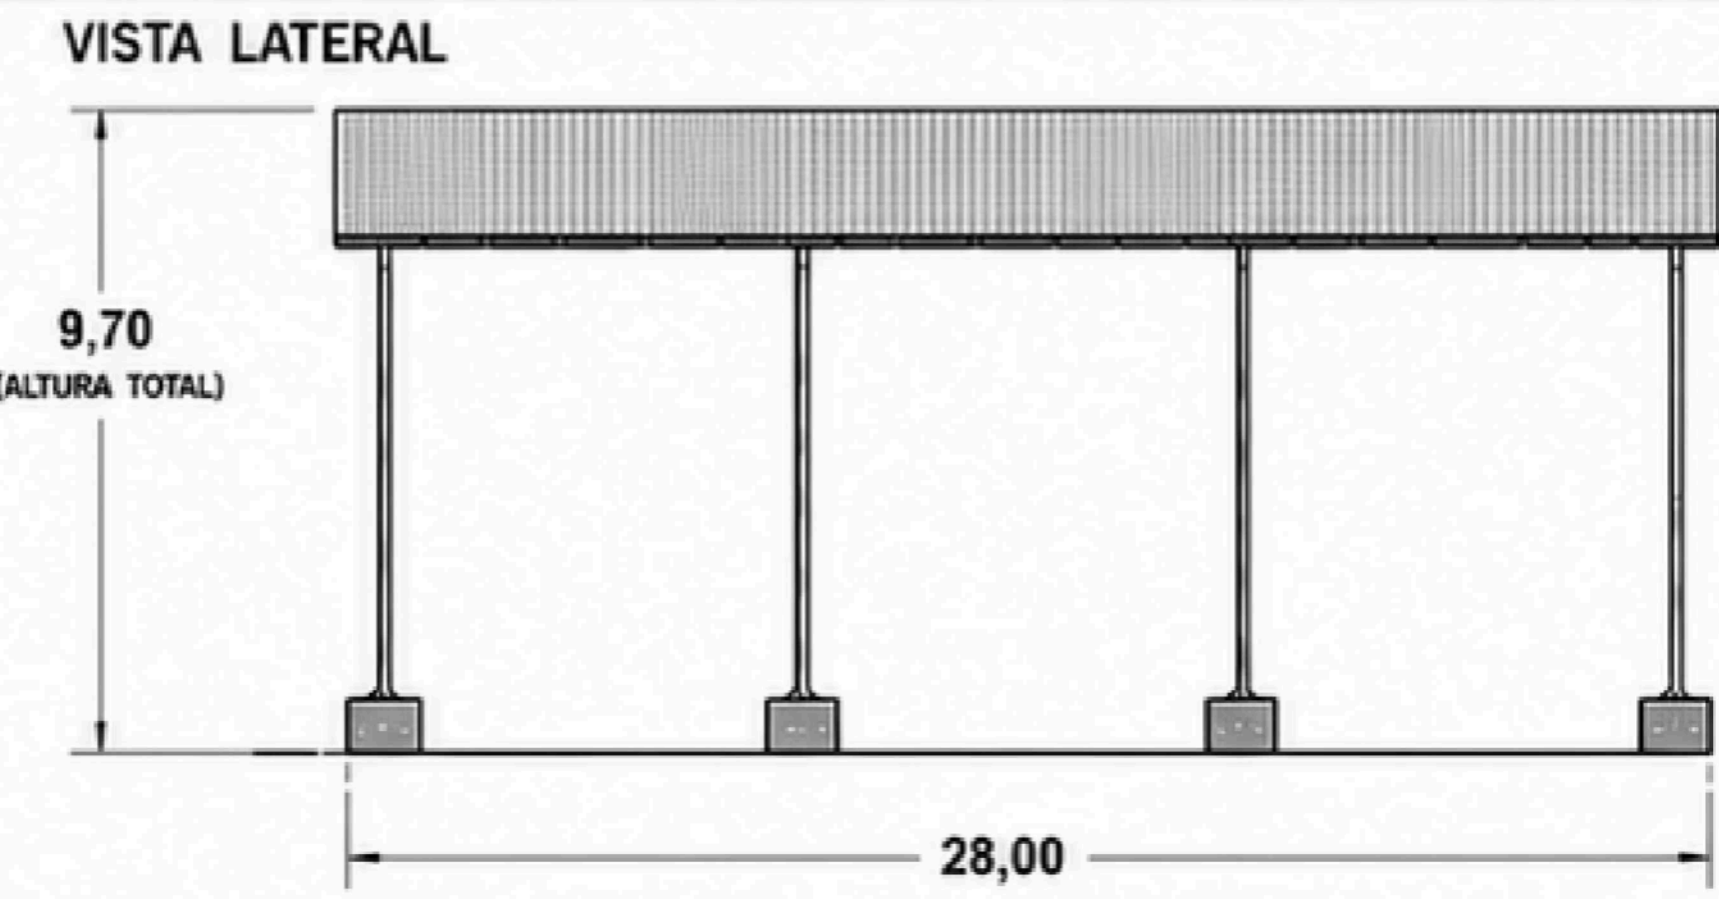


ESPECIFICAÇÕES GERAIS

- ESTRUTURA PRINCIPAL: TESOURAS TRELIÇADAS METÁLICAS
- PILARES: PERFIL METÁLICO (TUBO OU PERFIL UDC)
- TERÇAS: PERFIL METÁLICO TIPO "C"
- COBERTURA: TELHA ALUZINCO ONDULADA 0,43mm, COM PARAFUSOS ESPECIFICADOS E CALHA METÁLICA COM ALTURA 25cm E LARGURA 20cm E CHAPA 0,50mm
- INCLINAÇÃO DA COBERTURA: A INCLINAÇÃO SEGUIRÁ A INCLINAÇÃO DOS ARCO METÁLICOS EXISTENTES NO LOCAL
- ALTURA LIVRE INTERNA: 5,50m
- ALTURA TOTAL (NO CENTRO): 9,70m

OBSERVAÇÕES

- MEDIDAS EM METROS
- CONFERIR MEDIDAS NO LOCAL
- PROJETO EXECUTIVO DEVERÁ CONSIDERAR NORMAS TÉCNICAS APLICÁVEIS (NBR 8800, NBR 14762, ETC.)

PLANTA DE COBERTURA

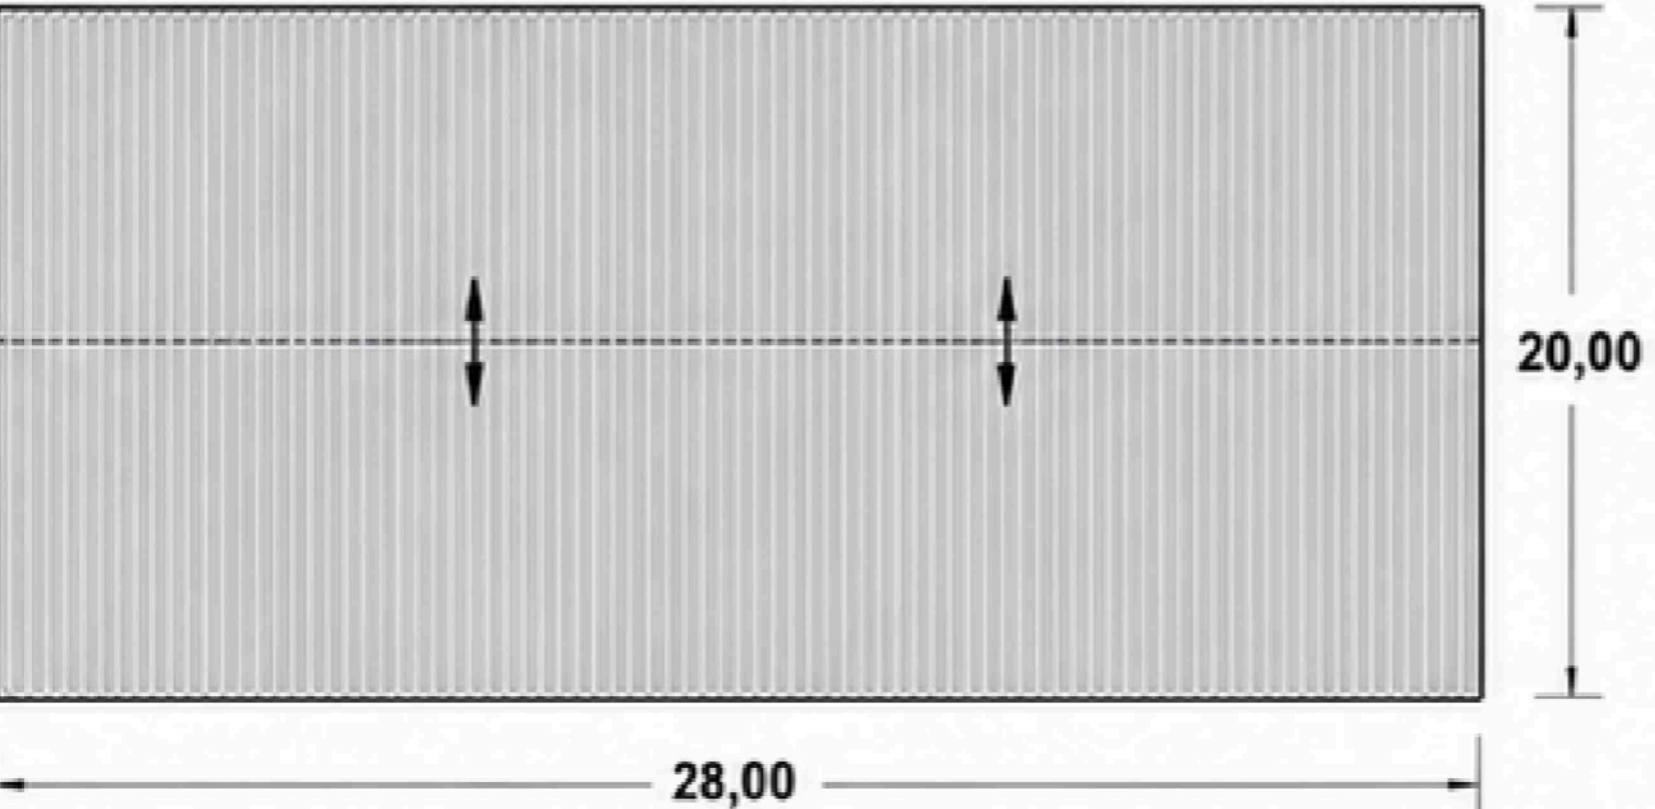

6 DETALHAMENTO COBERTURA SEM ESCALA

PREFEITURA MUNICIPAL DE CERRO BRANCO

PROPRIETÁRIO: Município de Cerro Branco	LOCALIZAÇÃO: Av. 12 de Maio, 520, Centro, Cerro Branco/ RS	DATA: 08/2026
RESPONSÁVEL TÉCNICO: ALDINO SAMUEL FERREIRA HOPPE CPF: 223.420-21 Assinado com certificado digital avançado	Nome: Bruno Luciano Radtke CPF: 223.420-21 Assinado com certificado digital avançado	ESCALA: Indicada
ASSUNTO: REFORMA E EXECUÇÃO DE PAVILHÃO METÁLICO NO PÁTIO DA SECRETÁRIA DE OBRAS DE CERRO BRANCO/RS		PRANCHAS: 04