

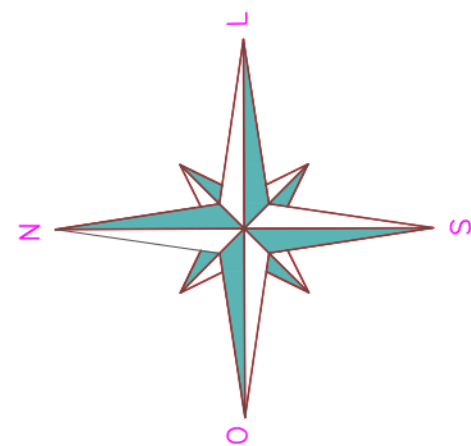


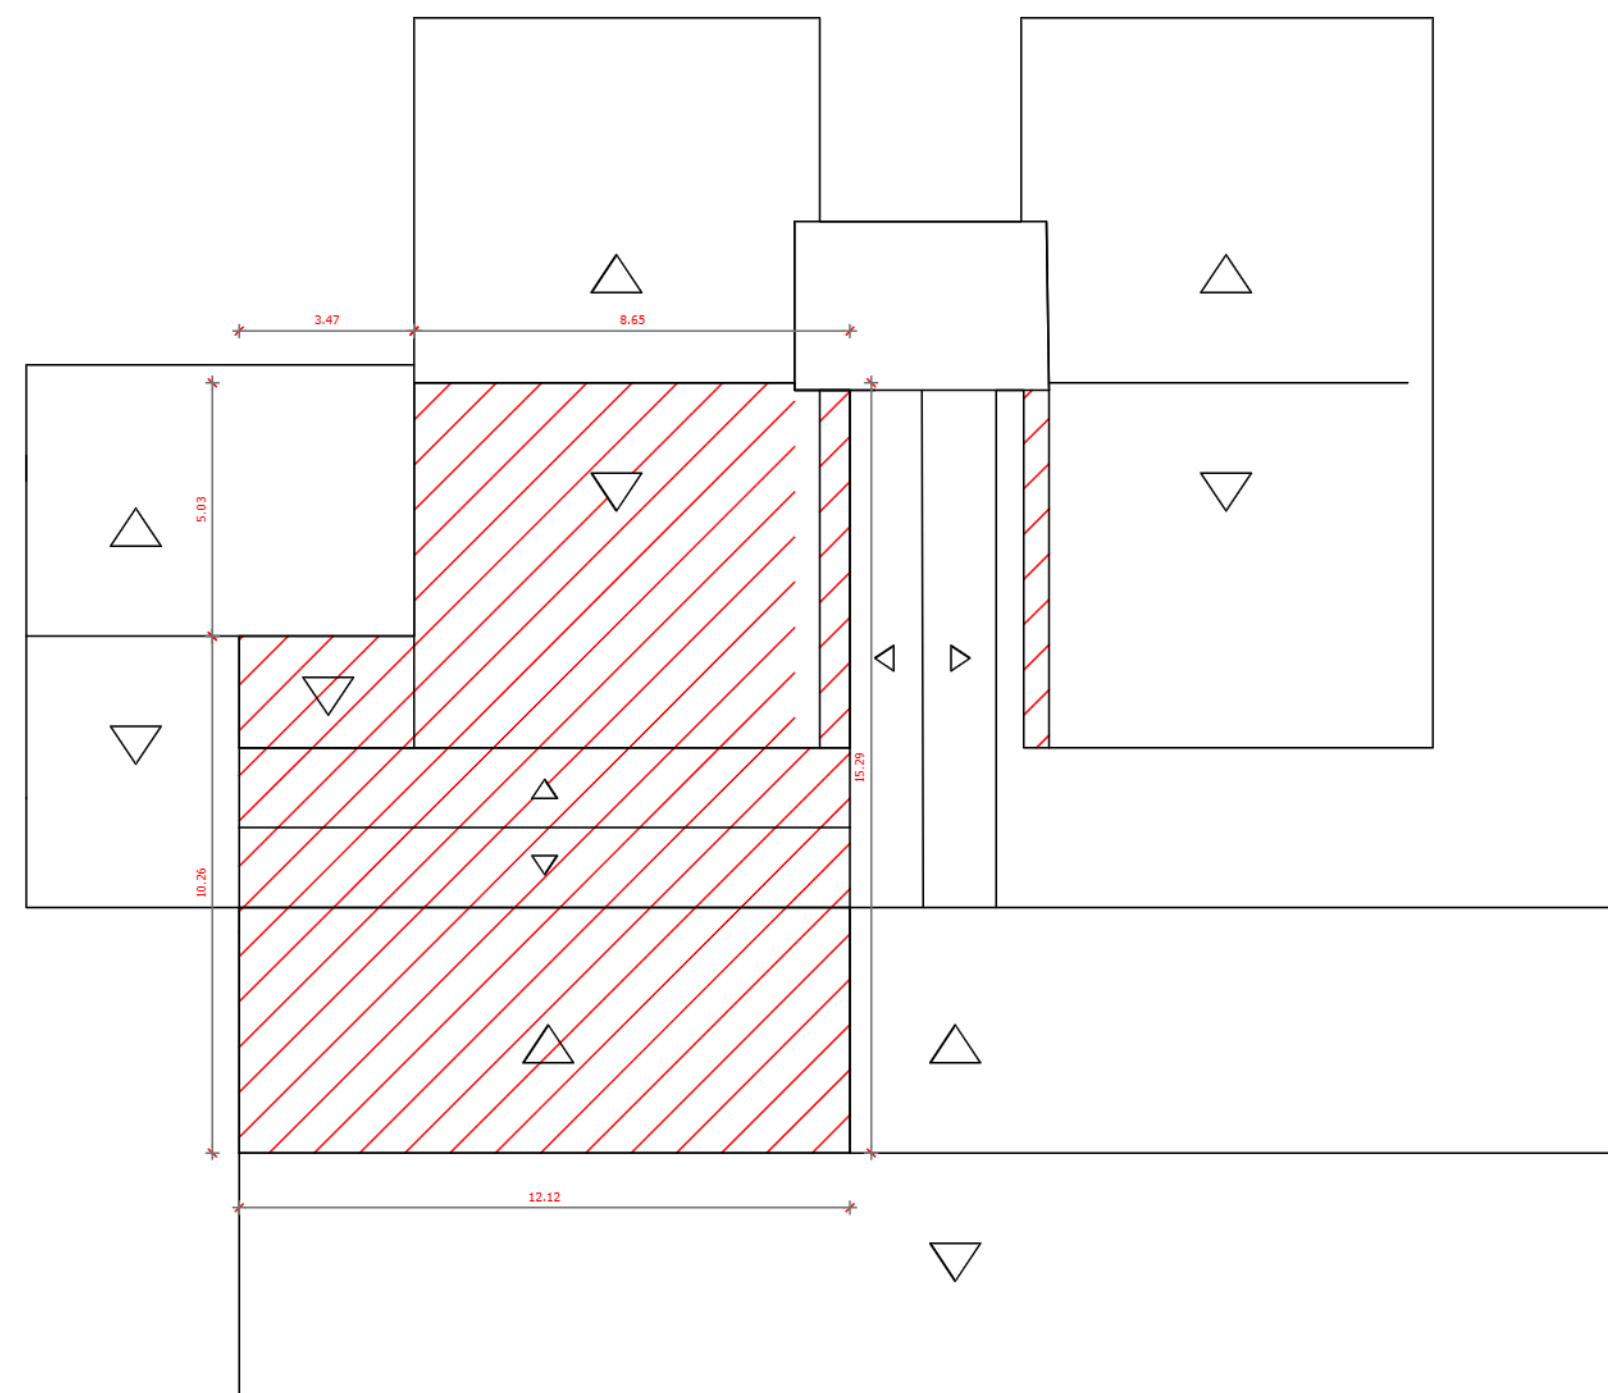

TELHADO A SER  
SUBSTITUÍDO

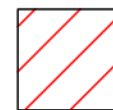


**PLANTA LOCALIZAÇÃO/COBERTURA**  
**ESCALA 1/150**

**PLANTA SIT/LOCALIZAÇÃO**  
**ESCALA 1/200**

Rua FRANCISCO JOSÉ ZAPPE

Rua OSVALDO PRASS

Rua ENIVO J POHLMANN

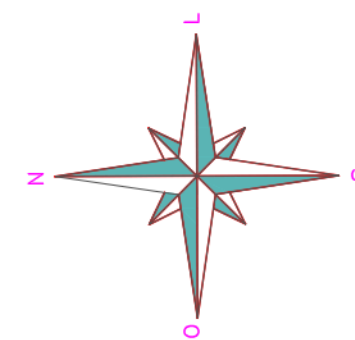

**PREFEITURA MUNICIPAL DE CERRO BRANCO**

|   |                                                                                     |                     |
|---|-------------------------------------------------------------------------------------|---------------------|
| Proprietário:<br>Prefeitura Municipal de Cerro Branco   | Localização:<br>Rua Francisco José Zappe, nº 571,<br>Santo Antônio, Cerro Branco/RS | Data:<br>07/07/2026 |
| Responsável técnico:<br> Documento assinado digitalmente<br>ALDINO SAMUEL FERREIRA HOPPE<br>Data: 22/07/2026 08:50:42 -0300<br>Verifique em <a href="https://validar.id.gov.br">https://validar.id.gov.br</a><br>Aldino Samuel Ferreira Hoppe - CREA RS 272.406 | Escala:<br>Indicada                                                                 | Prancha:<br>01      |
| Assunto:<br>REFORMA DO TELHADO DA E.M.E.I. TIA CLARA   |                                                                                     |                     |