



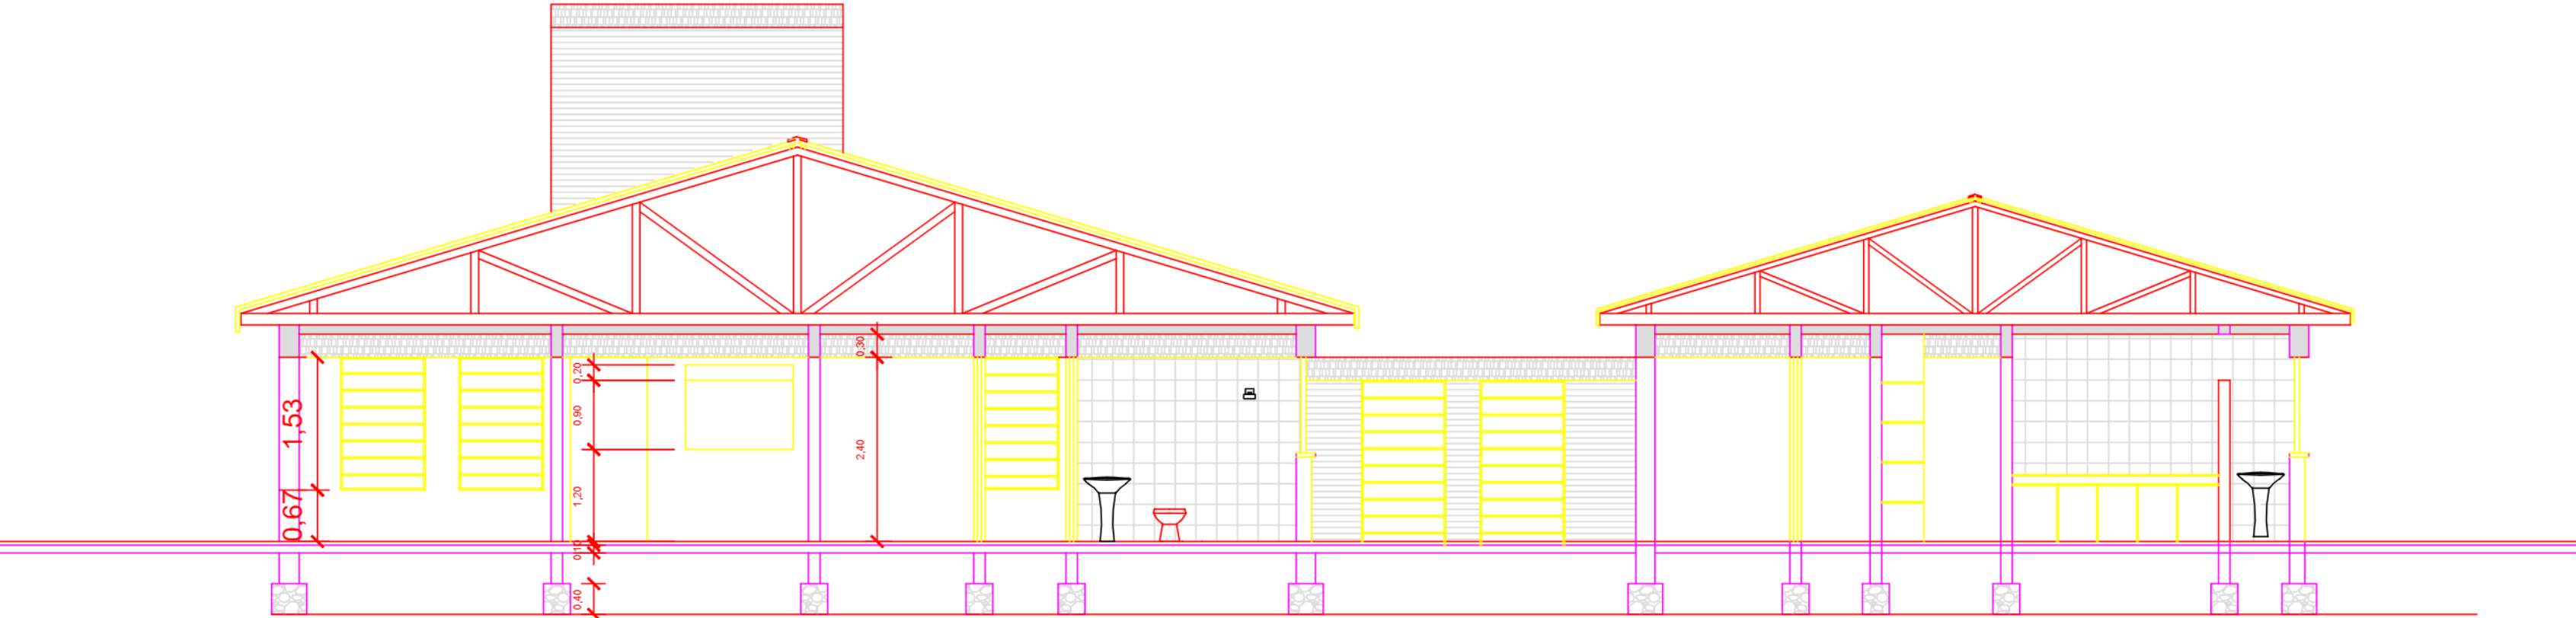

CORTE AA
ESC 1/75

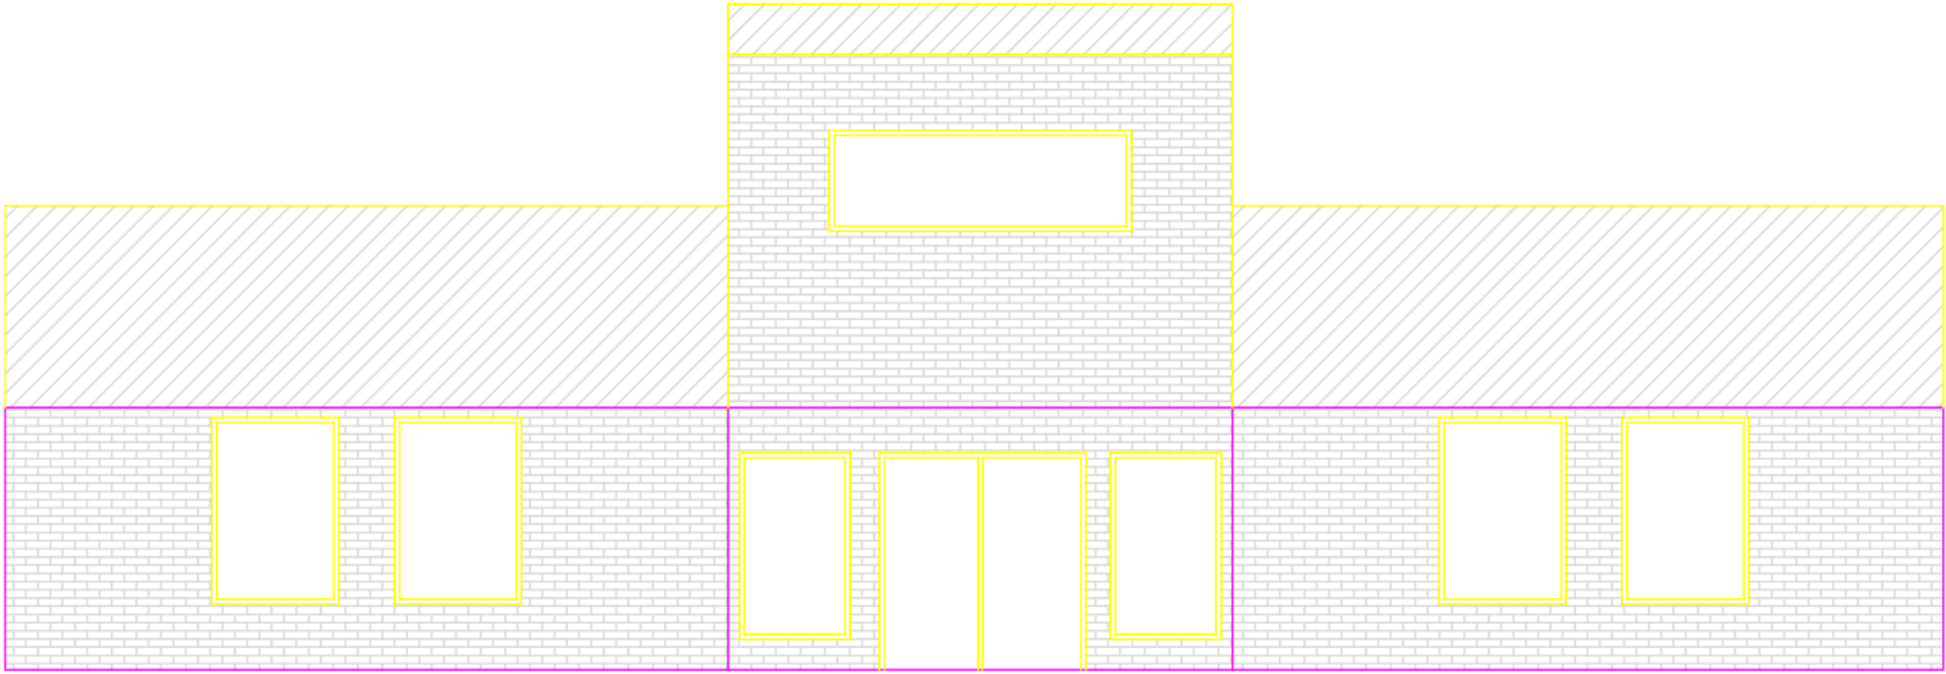

FACHADA
ESC 1/75

PREFEITURA MUNICIPAL DE CERRO BRANCO		
Proprietário: Prefeitura Municipal de Cerro Branco	Localização: Rua Francisco José Zappe, nº 571, Santo Antônio, Cerro Branco/RS	Data: 07/07/2026
Responsável técnico:  Documento assinado digitalmente ALDINO SAMUEL FERREIRA HOPPE Data: 22/07/2026 08:50:42 -0300 Verifique em https://validar.it.gov.br Aldino Samuel Ferreira Hoppe - CREA RS 272.406		Escala: Indicada
Assunto: REFORMA DO TELHADO DA E.M.E.I. TIA CLARA		Prancha: 02