

ARQUITETÔNICO (ISOMÉTRICA)
Escala ilustrativa

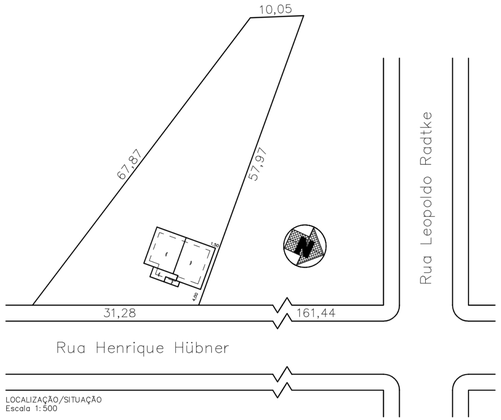

LOCALIZAÇÃO/SITUAÇÃO
Escala 1:500

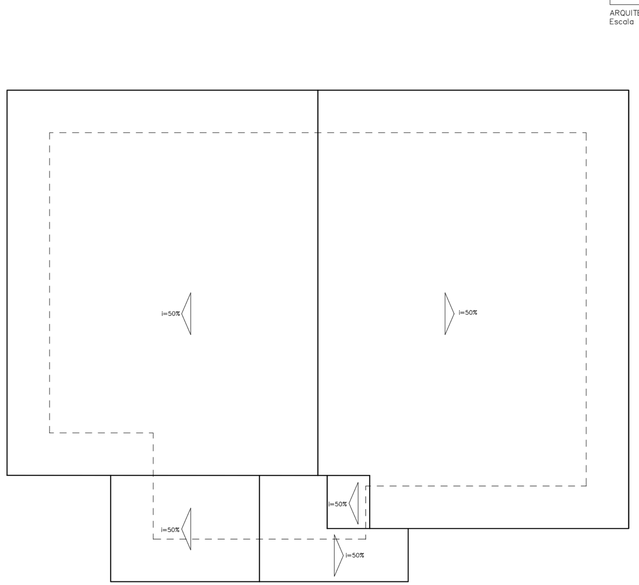

COBERTURA
Escala 1:50

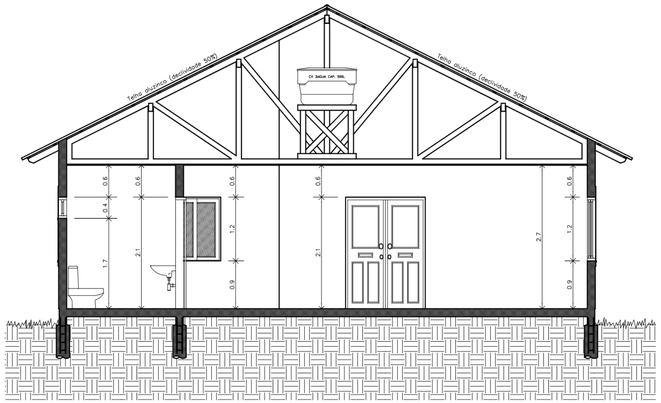

ARQUITETÔNICO (CORTE AB)
Escala 1:50

Prefeitura Municipal de Cerro Branco
Sec. Mun. de Obras, Serviços Públicos e Trânsito
Planta Aprovada Sob nº em 22/05/2026
Secretaria Mun. de Obras, Serv. Públicos e Trânsito

Nome: Bruno Luciano Radtke
CPF: ***.203.420-**
Assinado com certificado digital avançado

PREFEITURA MUNICIPAL DE CERRO BRANCO
Prefeito Municipal Bruno Luciano Radtke

Documento assinado digitalmente
LUIZ FERNANDO SCHERER GIEHL
Data: 25/05/2026 08:21:40-0300
Verifique em https://validar.iti.gov.br

ENGENHEIRO CIVIL LUIZ FERNANDO SCHERER GIEHL – CREA/RS 245.846
Registro Nacional CONFEA 2219697975

ARQUITETÔNICO – COBERTURA
LOCALIZAÇÃO/SITUAÇÃO

OBRA: PRÉDIO SECRETARIA AGRICULTURA	DATA: MARÇO 2026	DESENHISTA: KMW	
LOCAL: RUA HENRIQUE HÜBNER – CERRO BRANCO/RS	ÁREA: 69,36 m²	PRANCHA: 02/05	

Documento assinado digitalmente em 25/05/2026 10:34:51
Acesse o endereço https://si.cidade360.cloud/qpsp5 para verificar a autenticidade.