


ACESSO VIATURA


ACESSO VIATURA

ACESSO VIATURA


ACESSO VIATURA

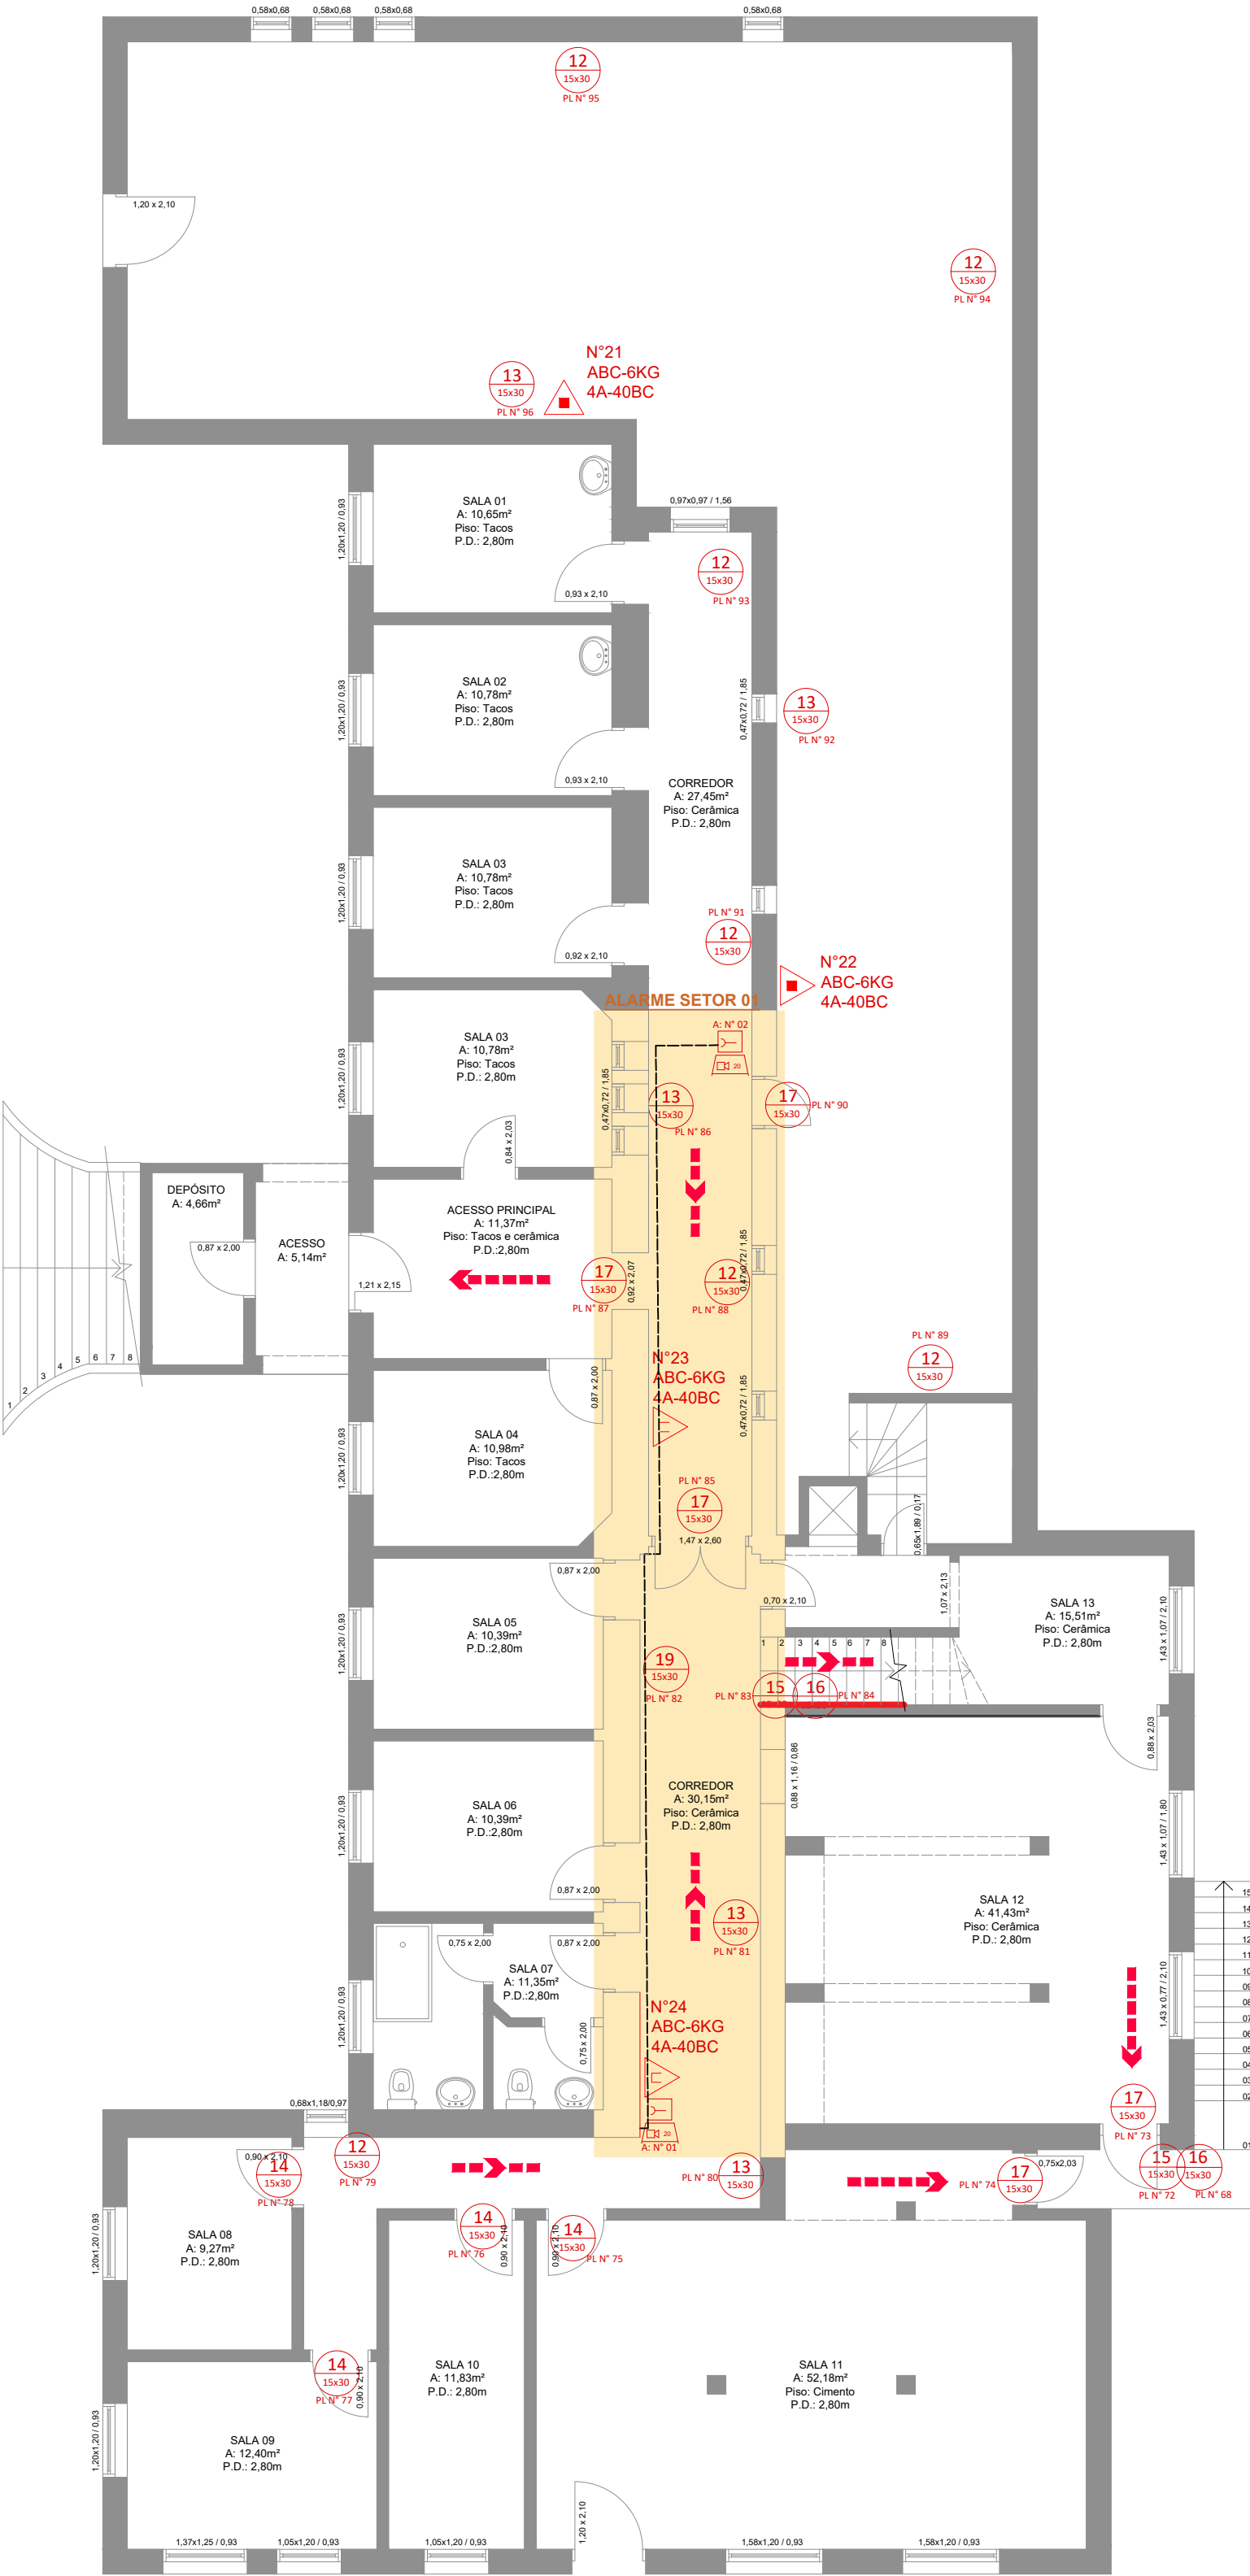


SUBSOLO
APOIO ADMINISTRATIVO
ÁREA TOTAL DAS SALAS 341,85m²
49 PESSOAS TOTAIS

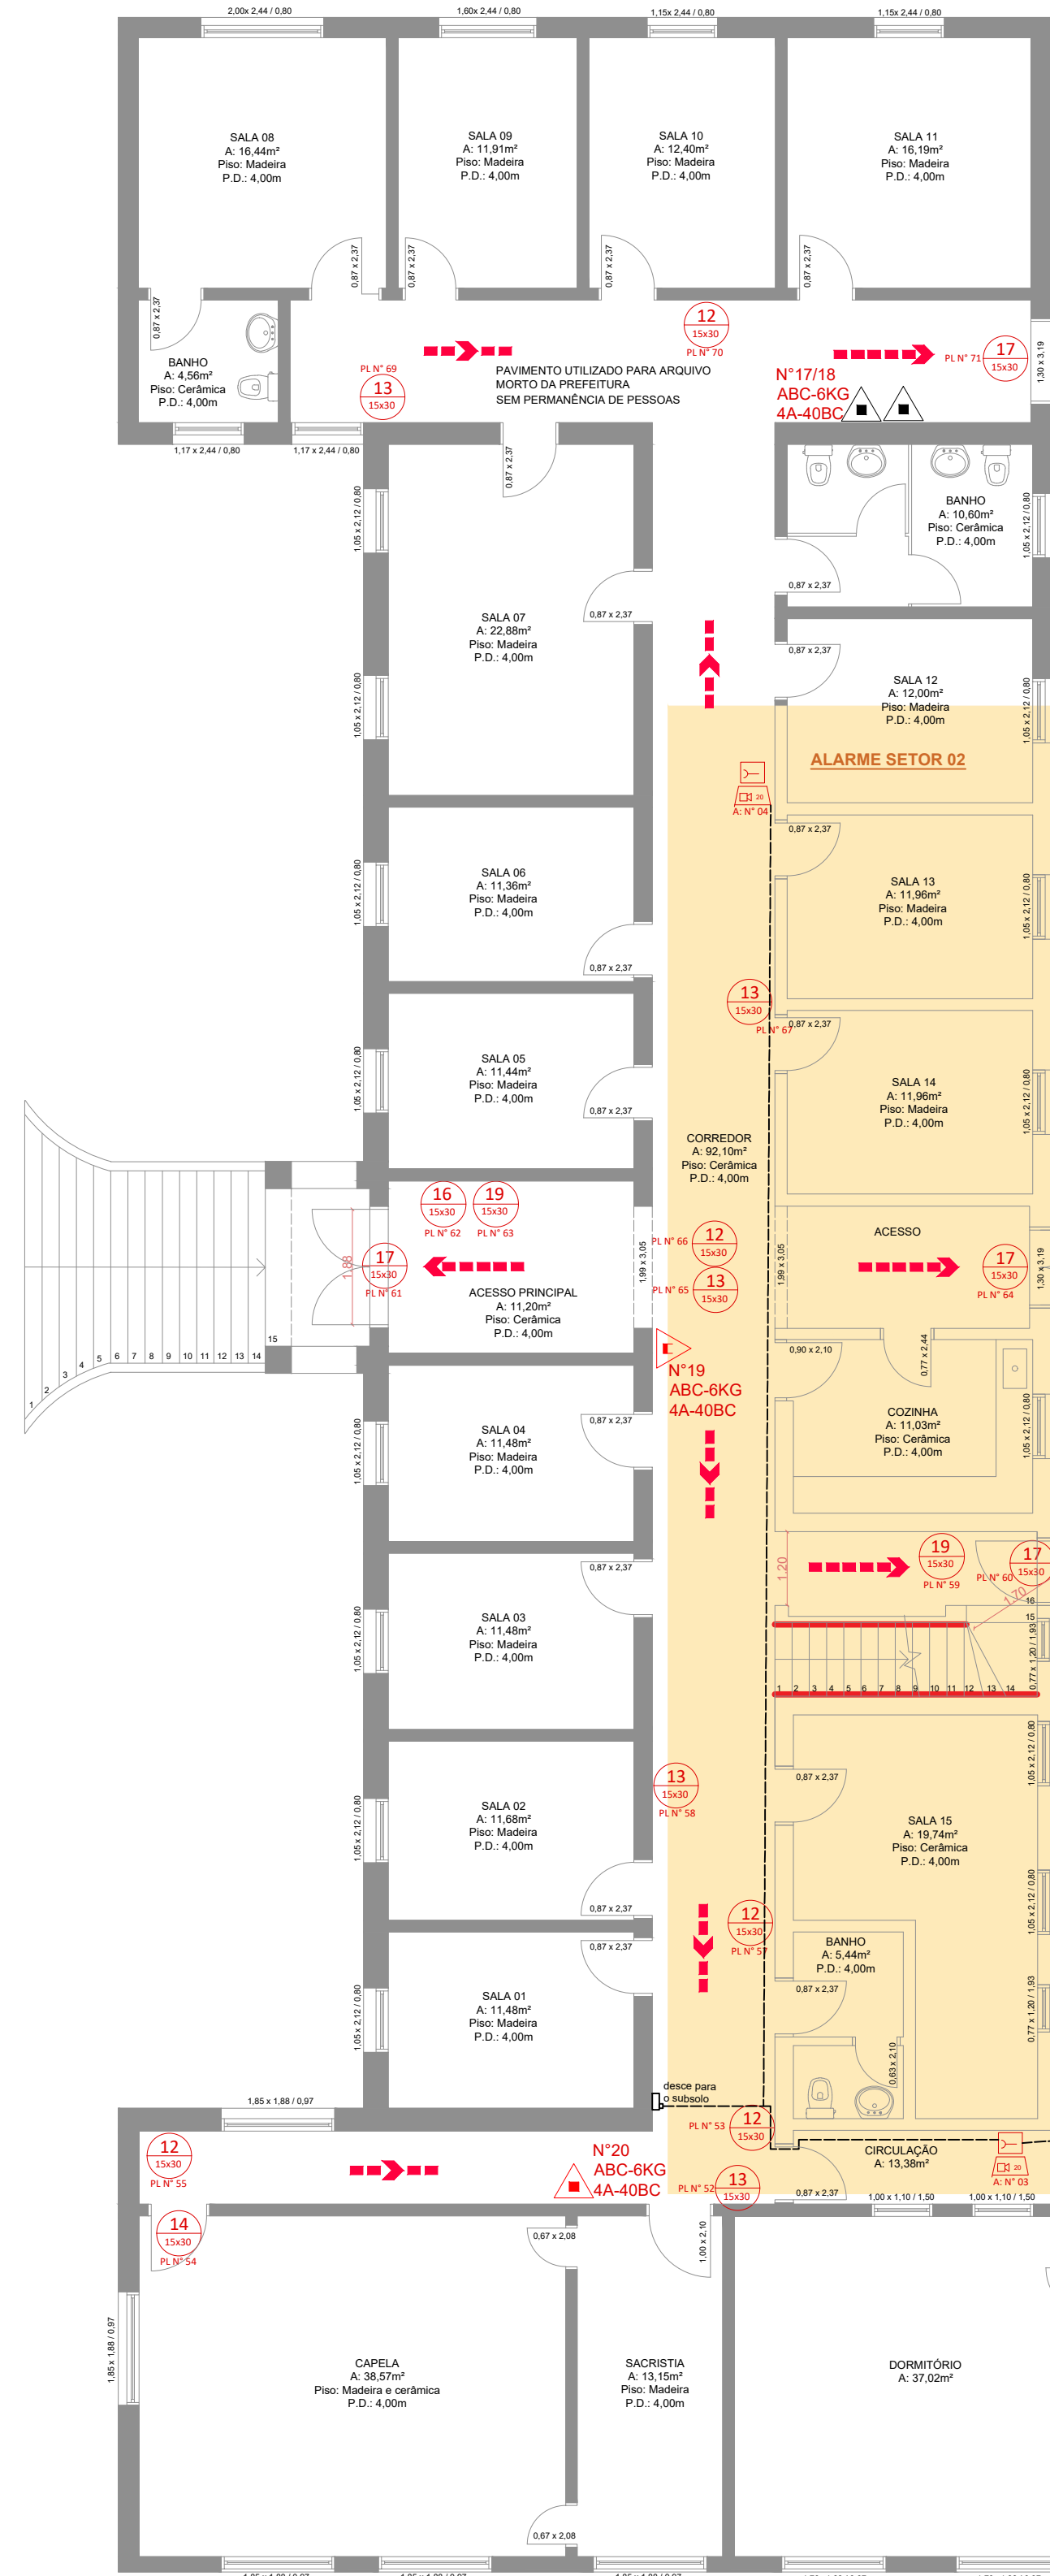


TERREIRO
PAVIMENTO UTILIZADO PARA ARQUIVO MORTO DA PREFEITURA
ÁREA TOTAL 412,52m² = 59 PESSOAS
SEM PERMANÊNCIA DE PESSOAS

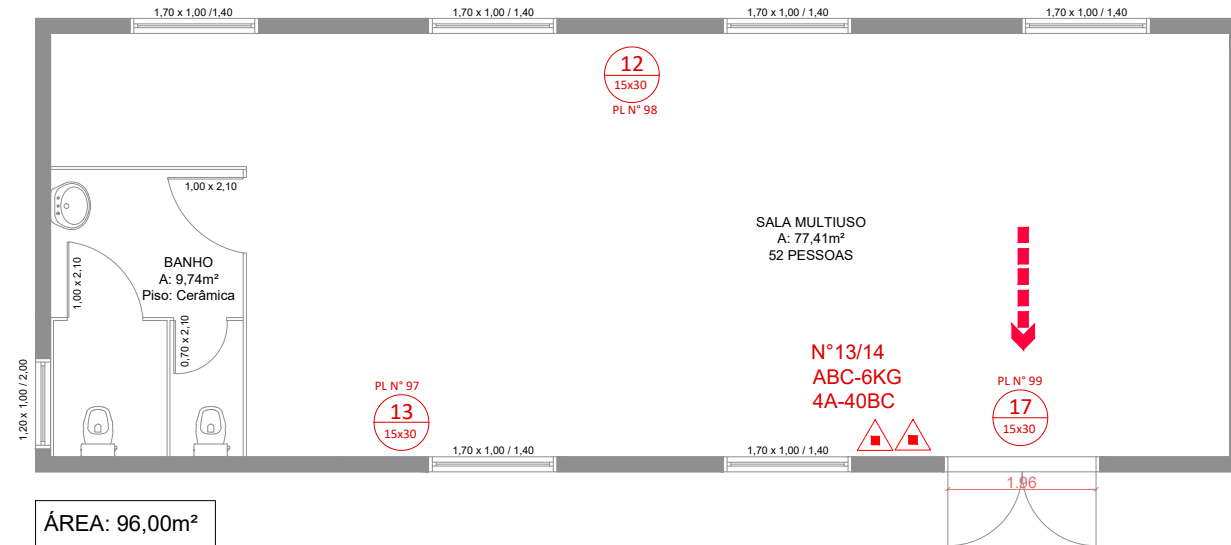


ÁREA: 96,00m²

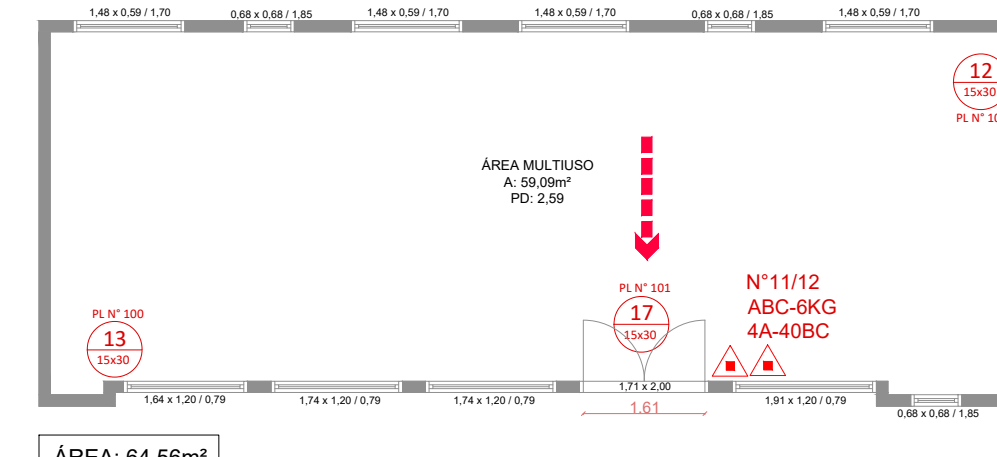


ÁREA: 64,56m²

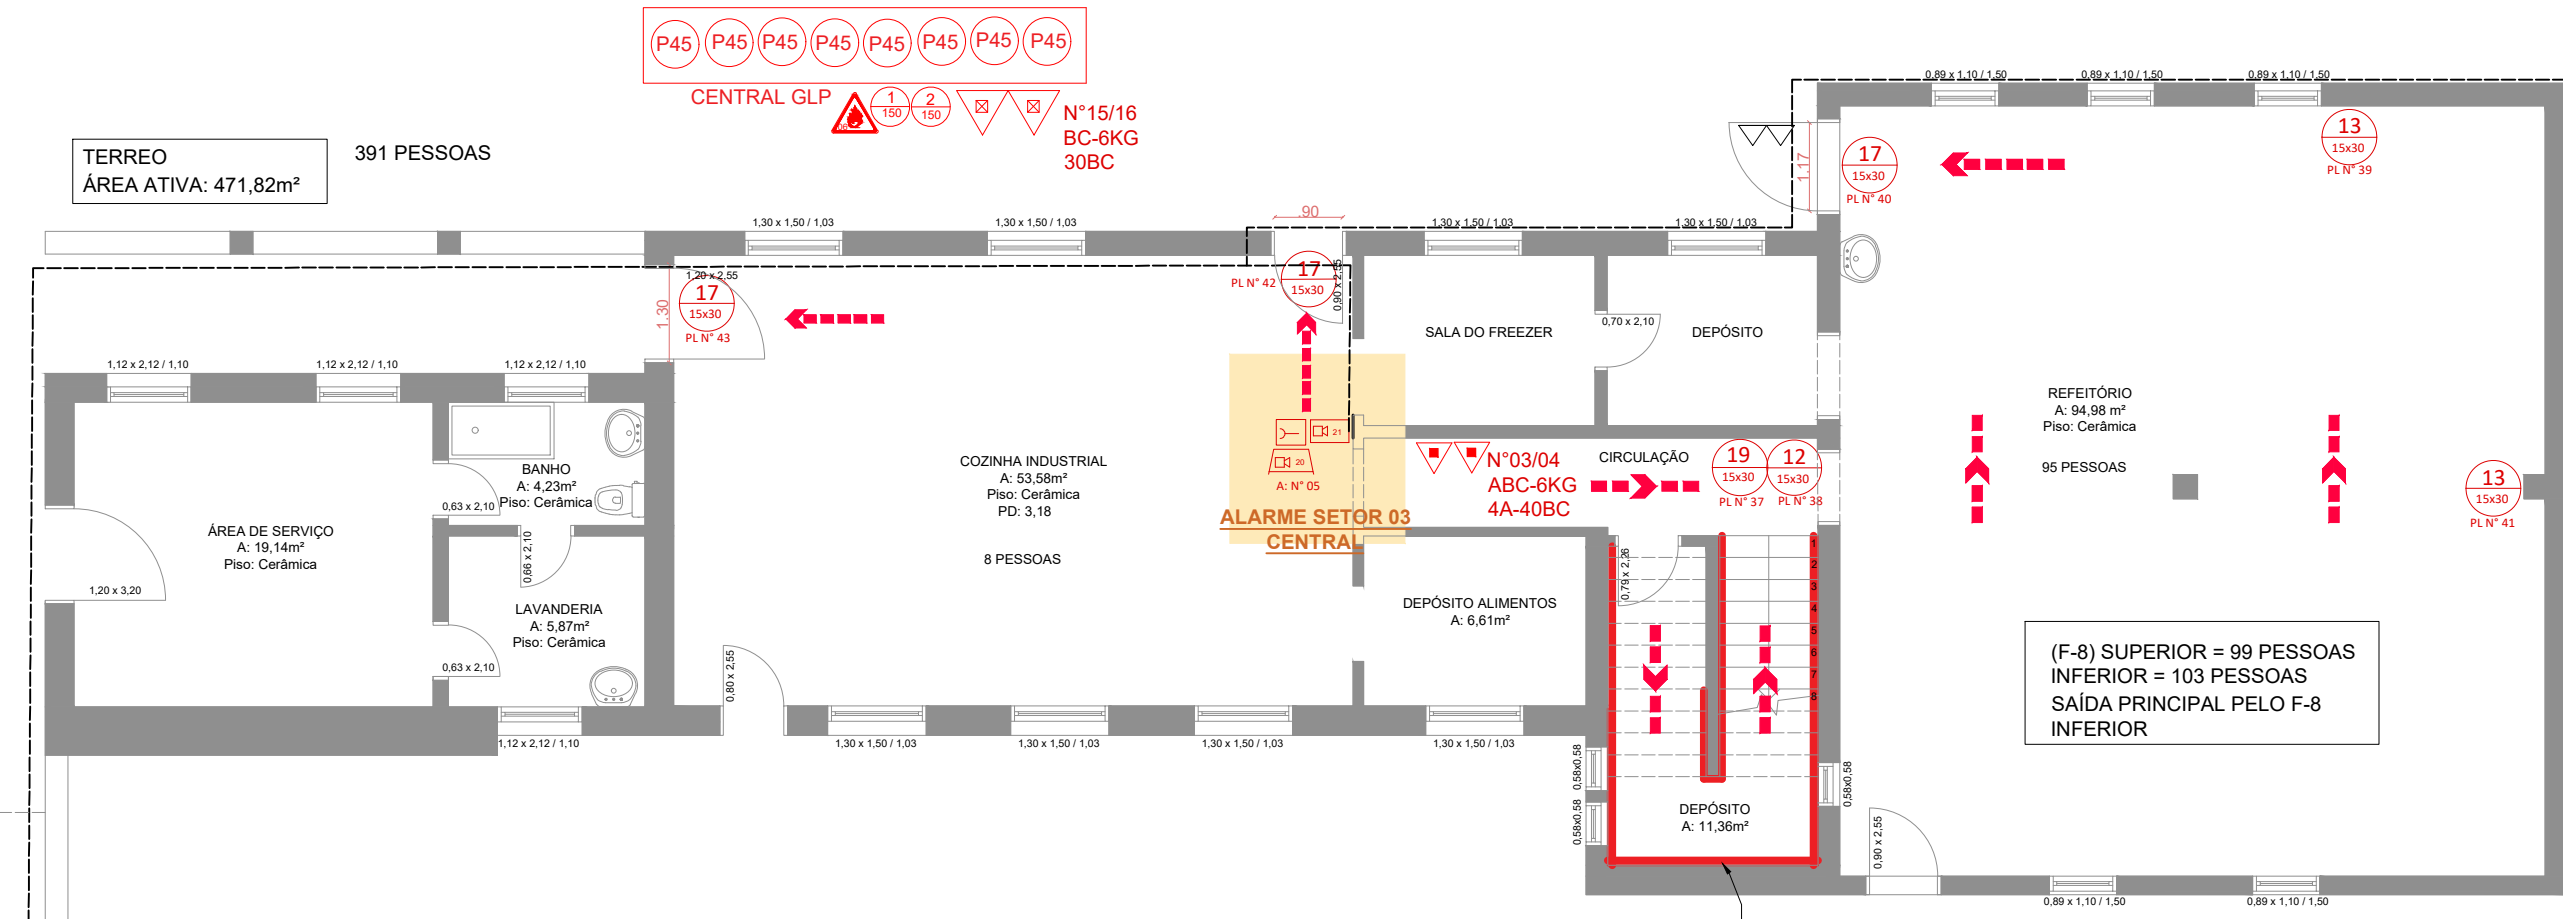



TERREIRO
ÁREA ATIVA: 471,82m²
391 PESSOAS

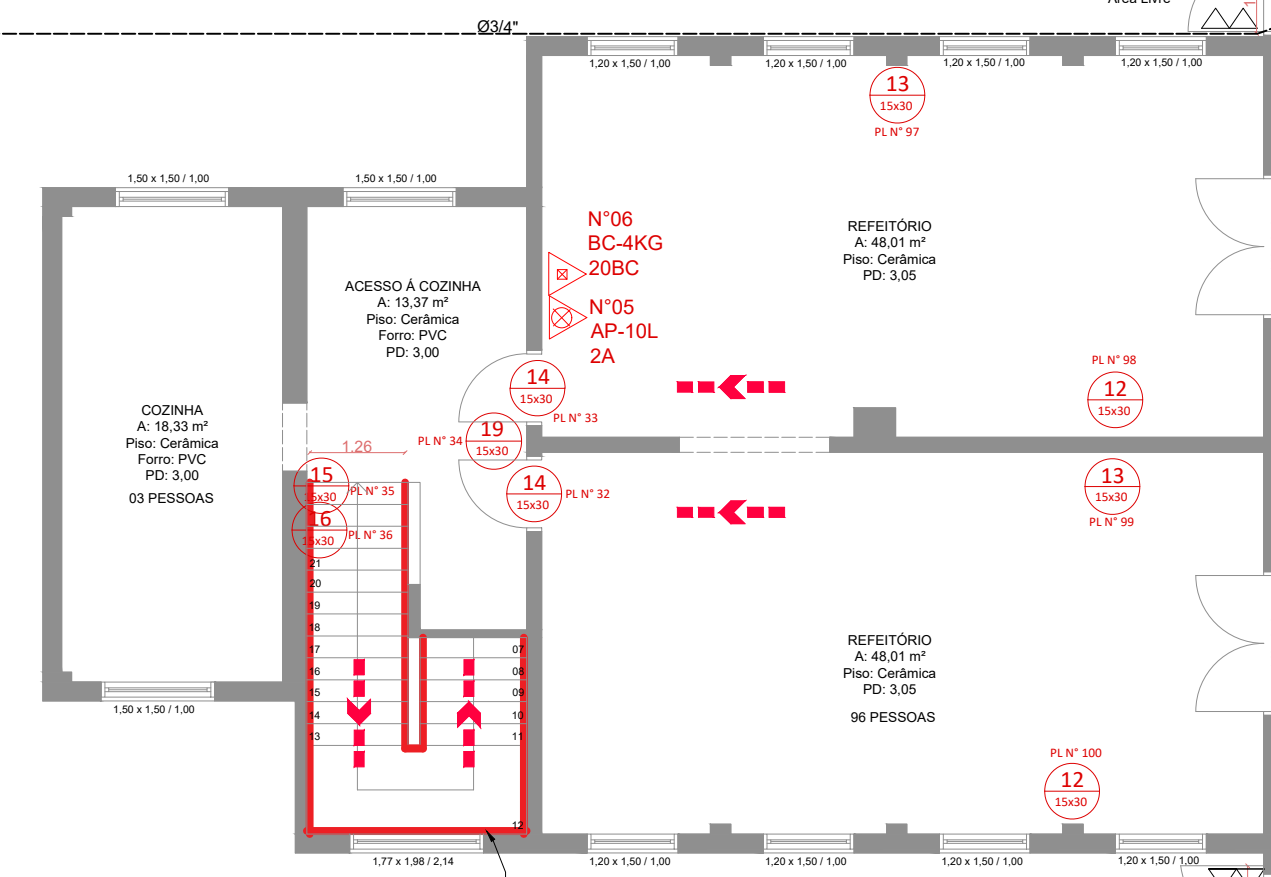

2º PAVIMENTO
ÁREA ATIVA: 786,45m²
191 PESSOAS (E-5)

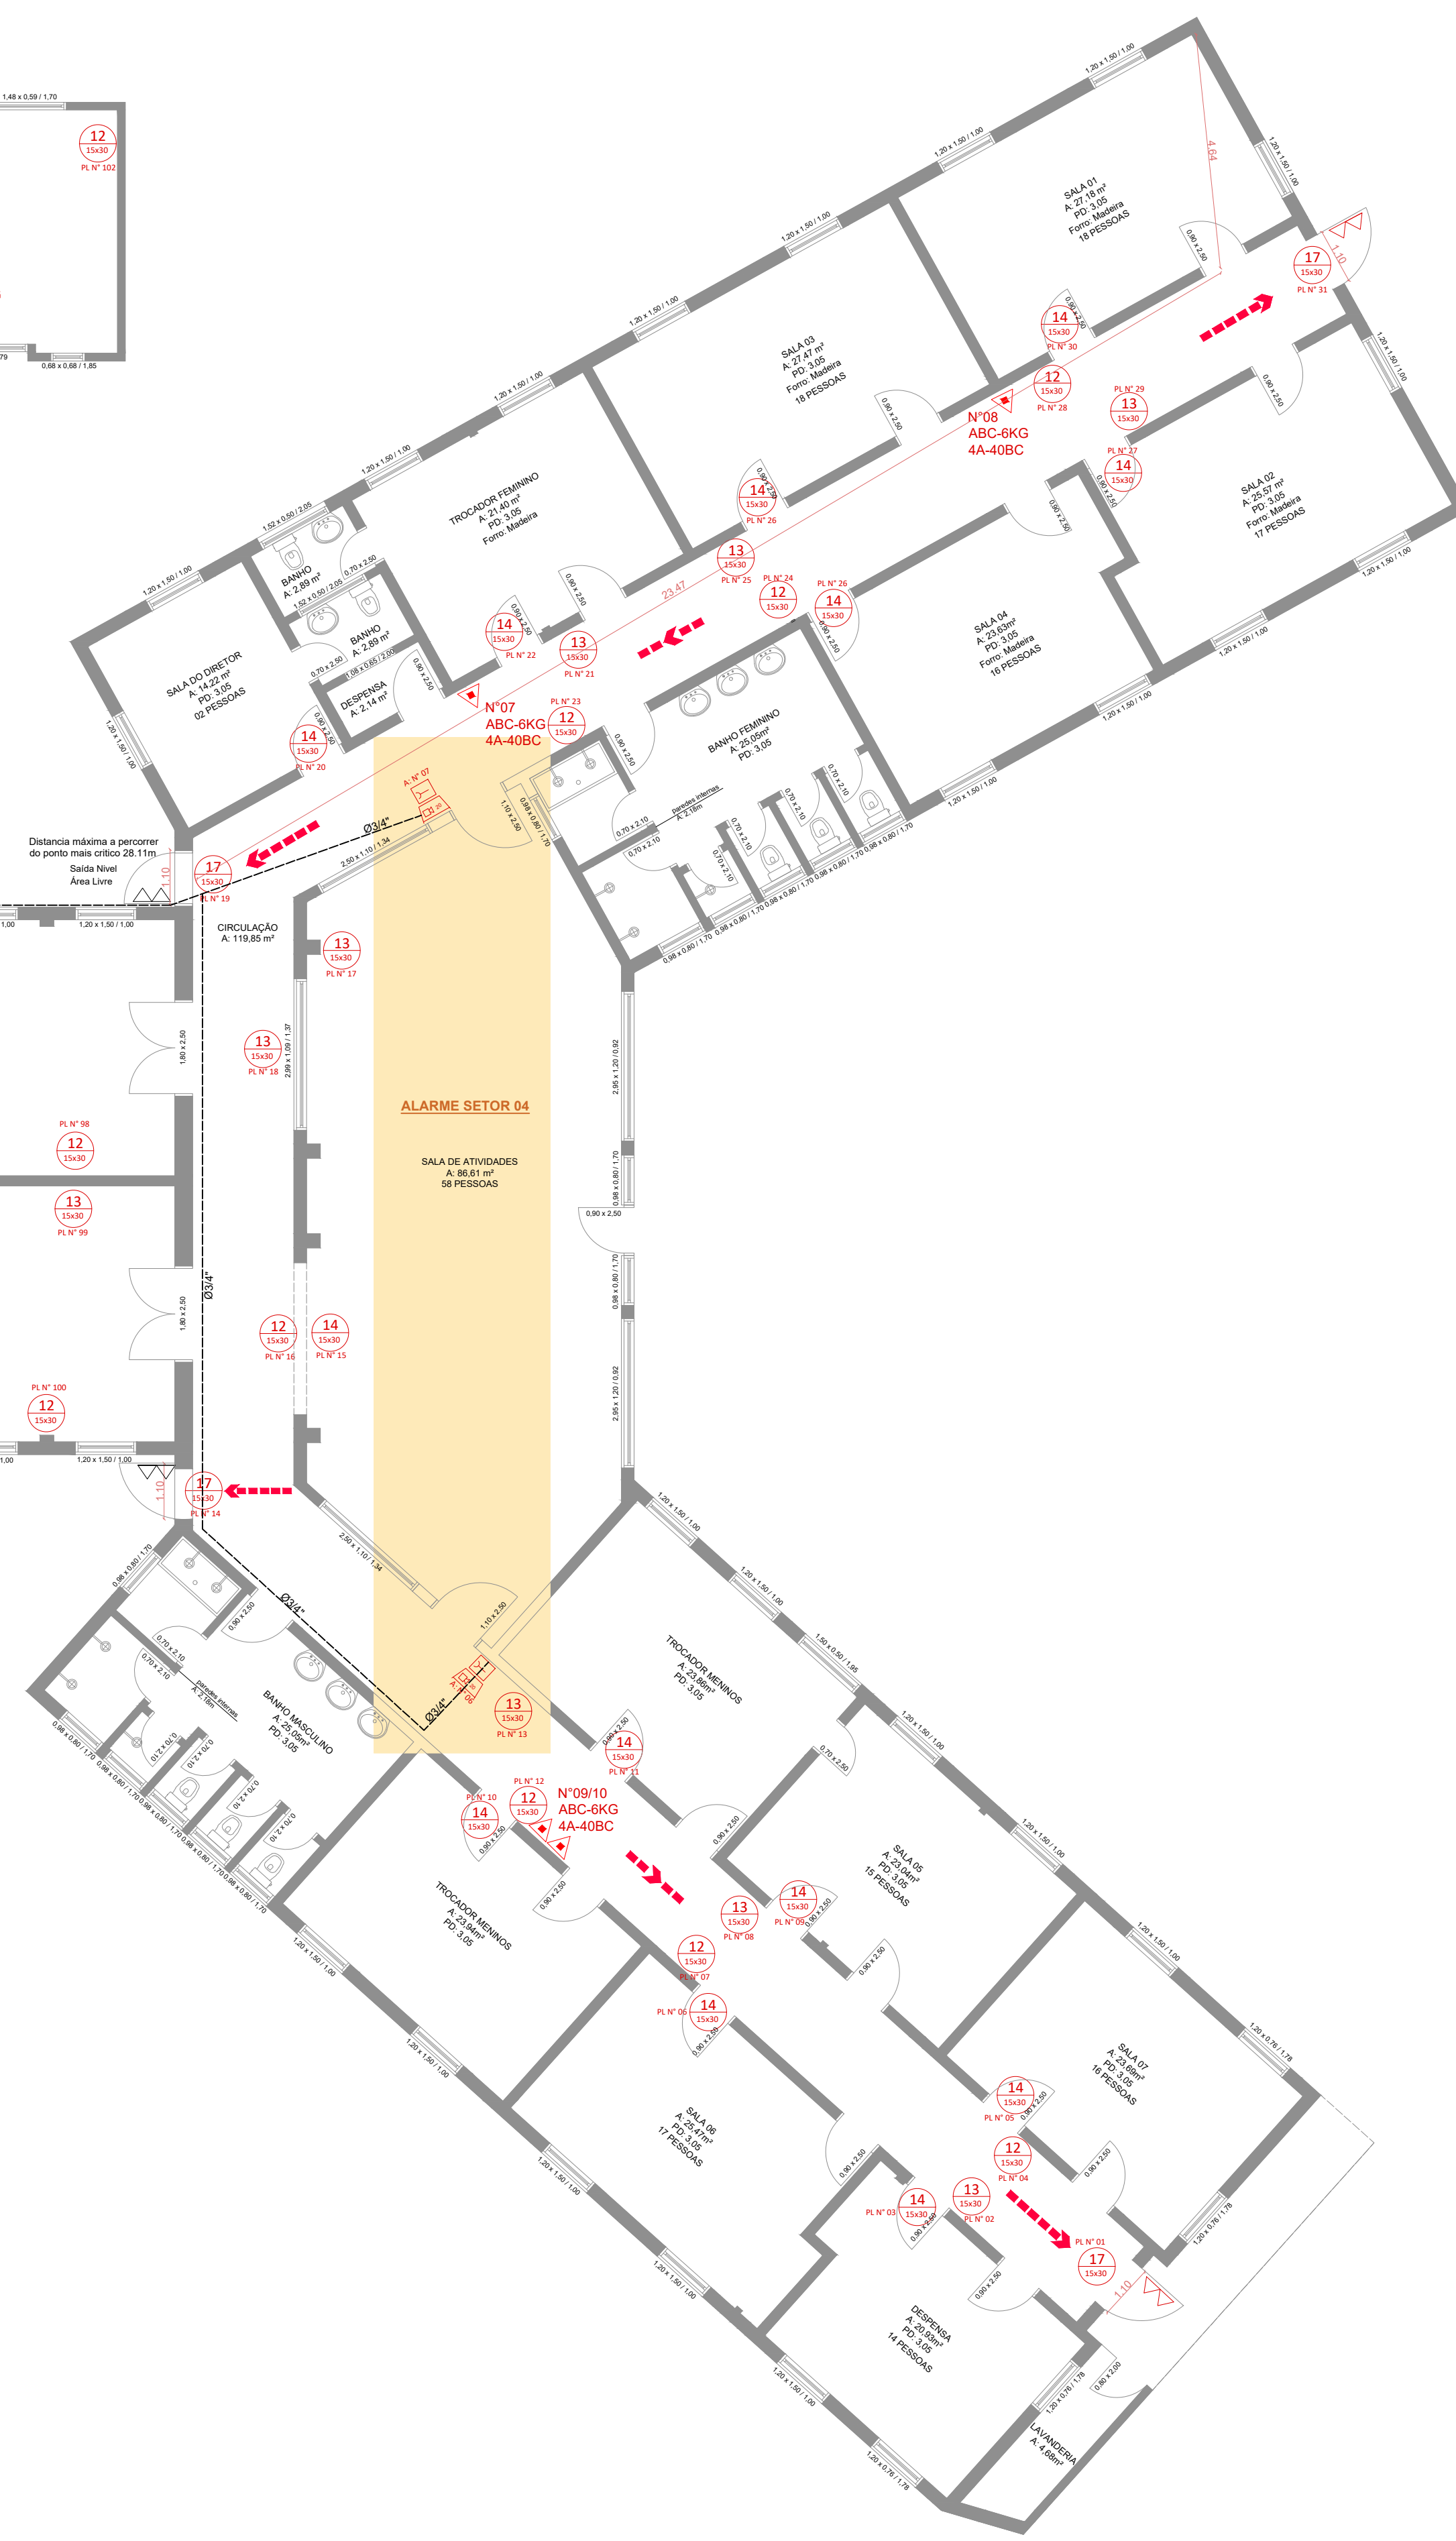

PLANO DE PREVENÇÃO CONTRA INCÊNDIO	
SIMBOLOGIA	

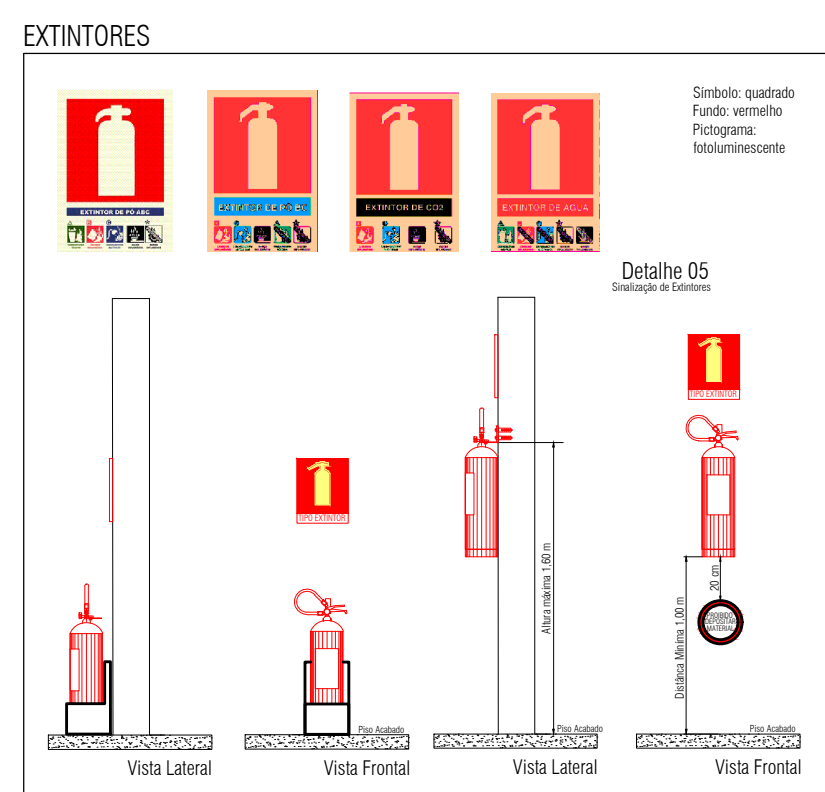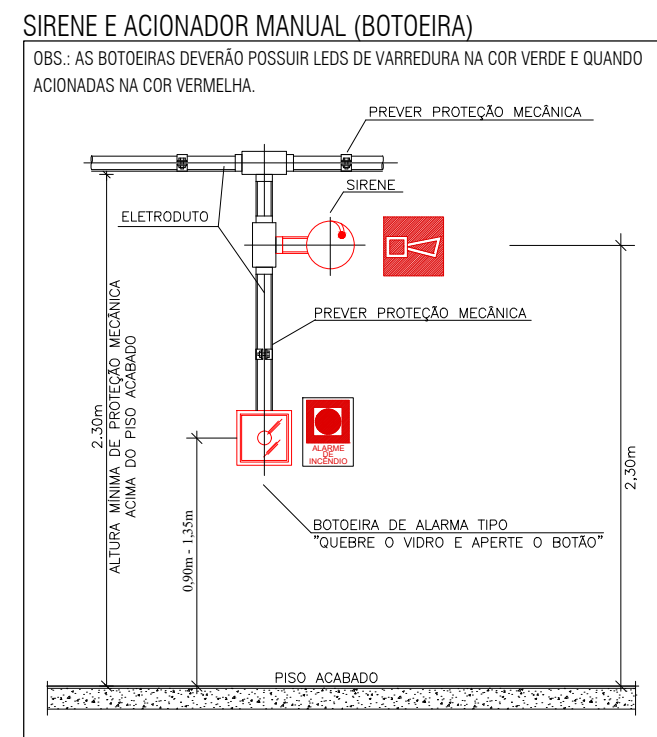

	TÍTULO:	PLANO DE PREVENÇÃO CONTRA INCÊNDIO BLOCO SÃO JOSÉ	ÁREA TOTAL: 2.516,09m²
	ESCALA:	1/100	
	DATA:	OUTUBRO/2025	
	PROPRIETÁRIO:	MUNICÍPIO DE TUPANDI	
	PROJETO:	URBANO	