




FACHADA FRONTAL
ESCALA: 1:100

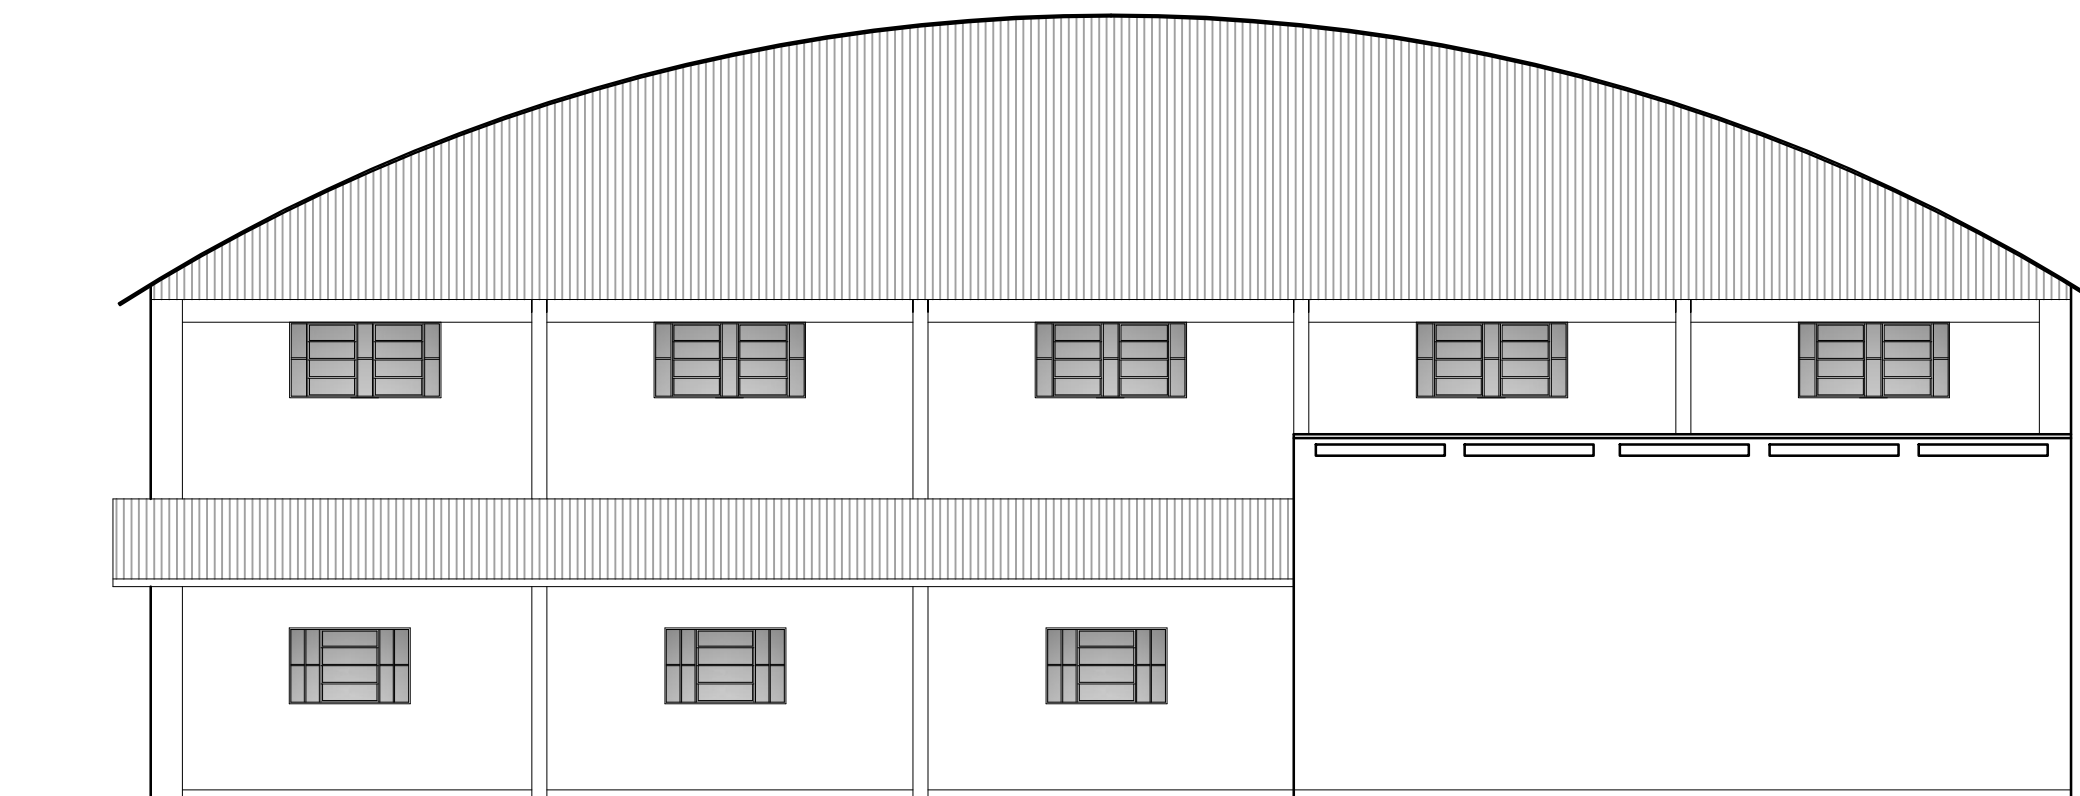

FACHADA LATERAL
ESCALA: 1:100

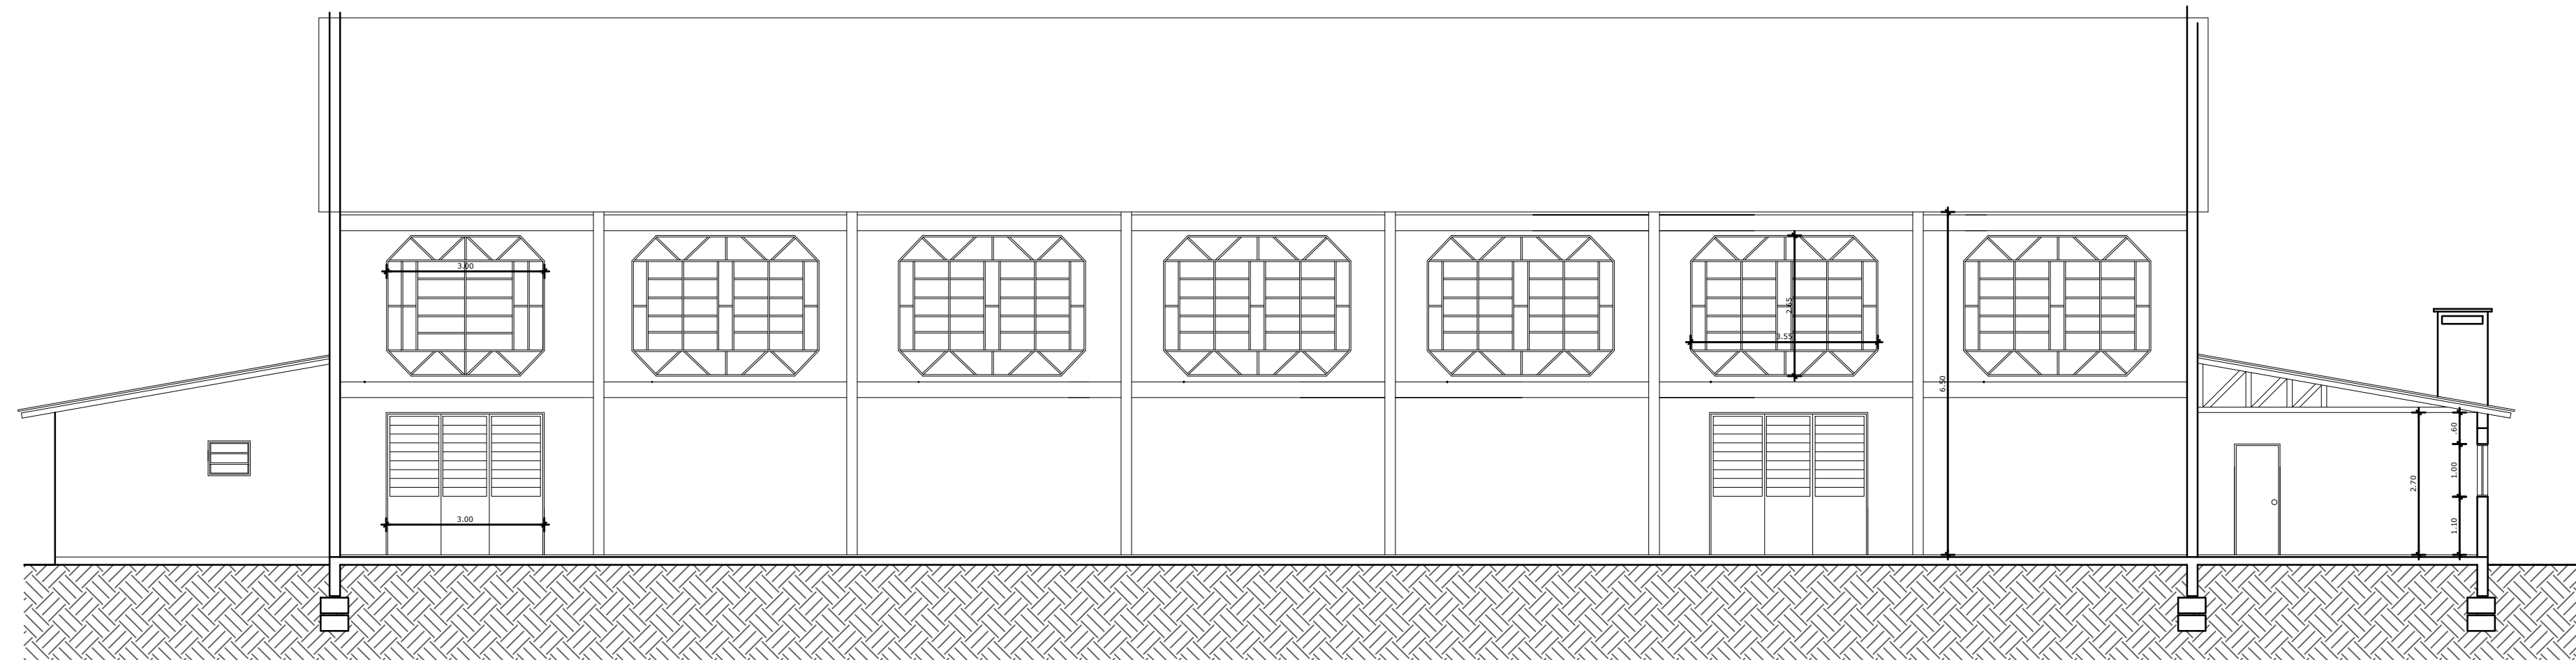

CORTE AA'
ESCALA: 1:100

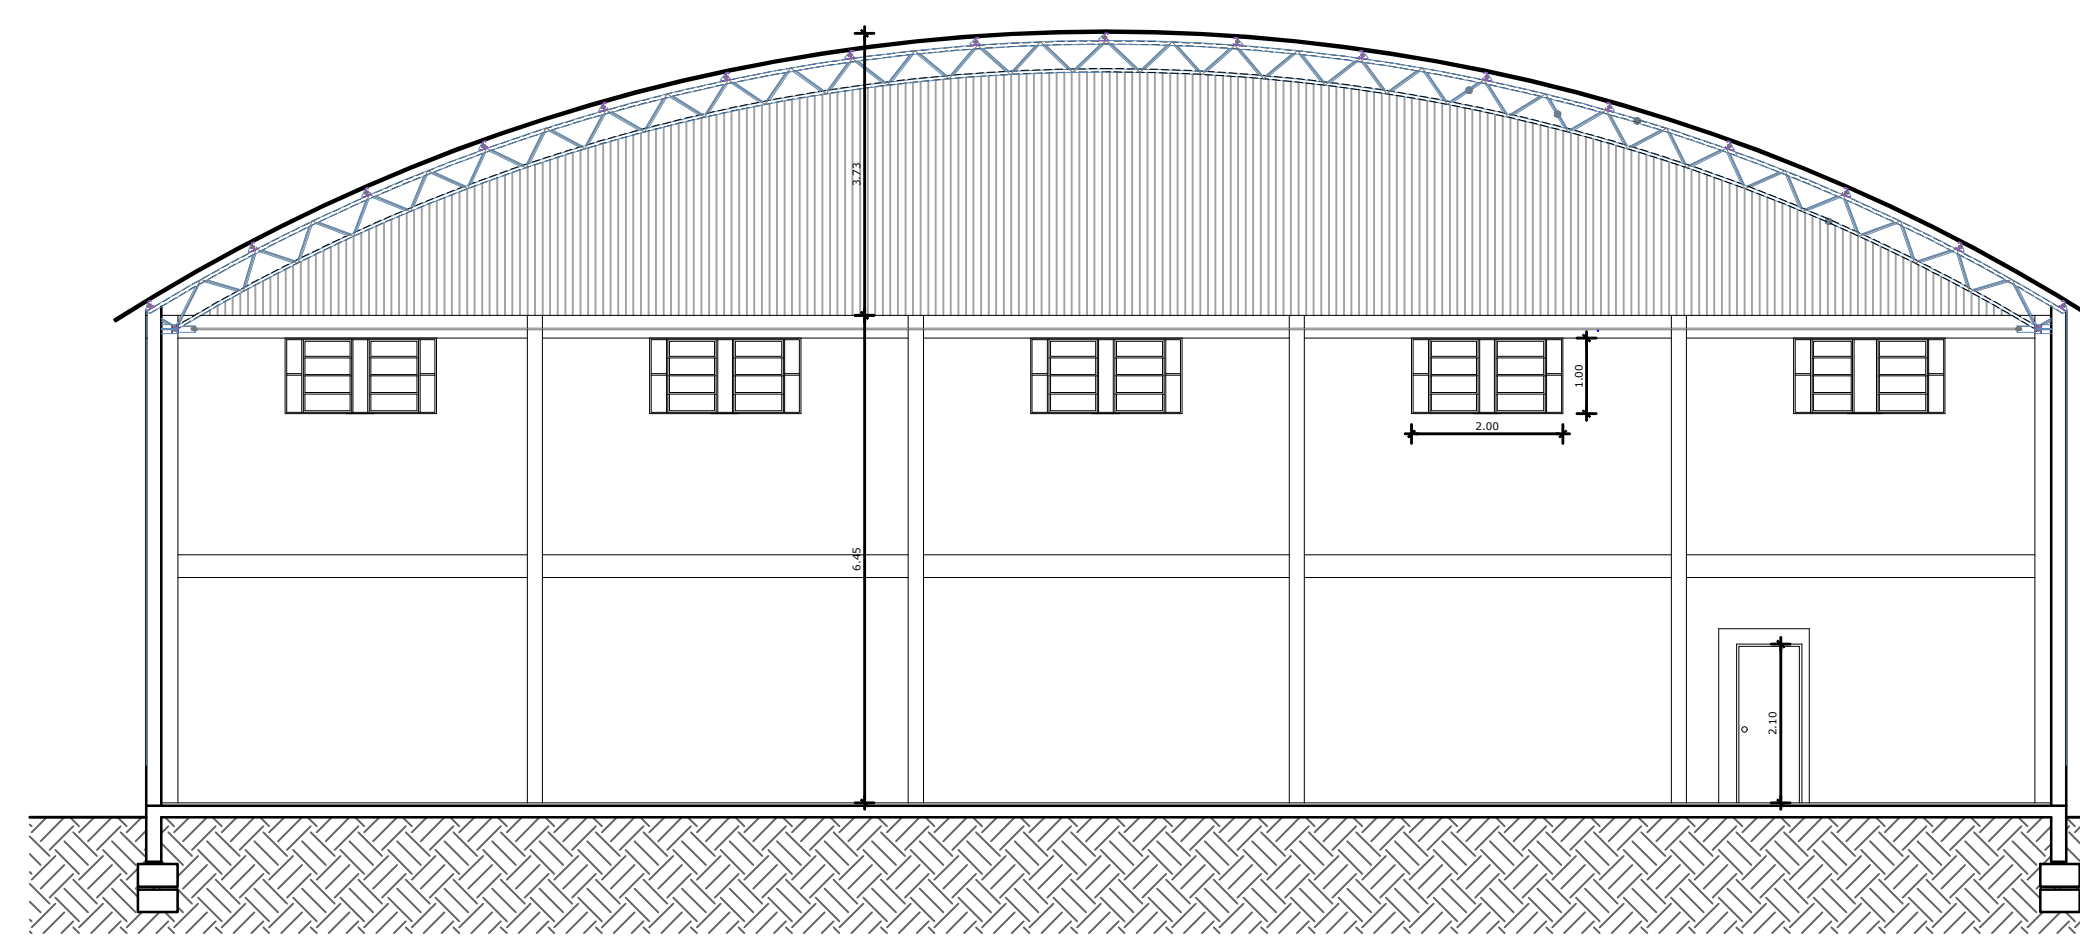

CORTE BB'
ESCALA: 1:100

| | | | | |
|---|--|---|--|--|
|  <p>PREFEITURA MUNICIPAL DE TUPANDI Av. Salvador, 1919 - centro - Tupandi - RS Fone: (61) 3635 6222 / 3635 6040 - CEP 95 775 - 000</p> | <p>TÍTULO: PROJETO ARQUITETÔNICO REFORMA GINÁSIO SOL NASCENTE</p> | | <p>ÁREA : 1313,71m² ESCALA: 1/100 DATA: ABRIL/ 2026</p> | |
| | <p>OBRA: REFORMA GINÁSIO SOL NASCENTE</p> | | <p>FRANCHA: 02</p> | |
| | <p>LOCAL: RUA DO SOL NASCENTE - BAIRRO JARDIM DA ALEGRIA - TUPANDI/ RS</p> | | | |
| | <p>PROPRIETÁRIO: PAULINHO LUDWIG:64279456020</p> | <p>Assinado de forma digital por PAULINHO LUDWIG:64279456020 Dados: 2026.04.17 09:49:58 -03'00'</p> | <p>RESP. TÉCNICO: RAFAEL ALEX SEHNEM:00352521031</p> | <p>Assinado de forma digital por RAFAEL ALEX SEHNEM:00352521031 Dados: 2026.04.17 08:49:12 -03'00'</p> |
| | <p>MUNICÍPIO DE TUPANDI</p> | | <p>ENG. CIVIL RAFAEL ALEX SEHNEM CREA/RS 208524</p> | |
| <p>CORTES FACHADAS</p> | | | | |