


LOCALIZAÇÃO DO SISTEMA DE ESGOTO E BANHEIRO A REFORMAR
esc. 1/500

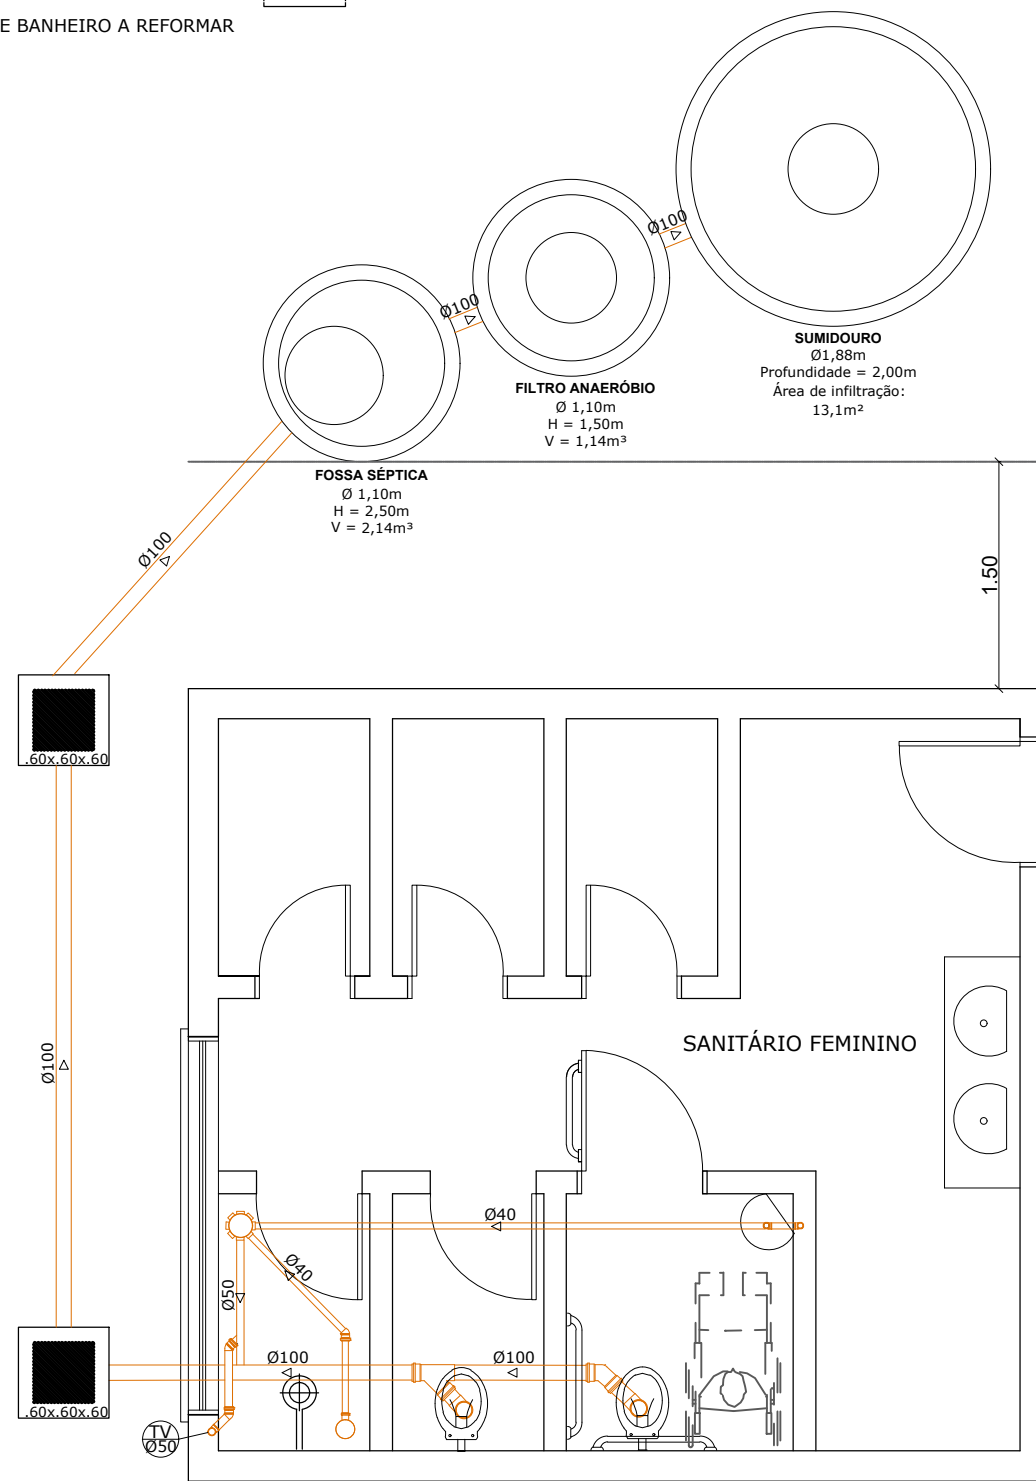

ESQUEMA DE REFORMA E ADIÇÃO DE PONTOS SANITÁRIOS
esc. 1/50

 PREFEITURA MUNICIPAL DE TUPANDI Av. Salvador, 1919 - centro - Tupandi - RS Fone: (51) 3635 8222 / 3635 8040 - CEP 95 775 - 000	TÍTULO: <p style="text-align: center;">PROJETO ARQUITETÔNICO REFORMA GINÁSIO SOL NASCENTE</p>		ÁREA : 1313,71m ²
	OBRA: REFORMA GINÁSIO SOL NASCENTE		ESCALA: indicada
LOCAL: RUA DO SOL NASCENTE - BAIRRO JARDIM DA ALEGRIA - TUPANDI/ RS		DATA: ABRIL/ 2026	
PROPRIETÁRIO: PAULINHO LUDWIG:64279456020 <small>Assinado de forma digital por PAULINHO LUDWIG:64279456020 Dados: 2026.04.17 09:49:03 -03'00'</small>		RESP. TÉCNICO: RAFAEL ALEX SEHNEM:00352521031 <small>Assinado de forma digital por RAFAEL ALEX SEHNEM:00352521031 Dados: 2026.04.17 08:59:03 -03'00'</small>	
MUNICÍPIO DE TUPANDI		ENG. CIVIL RAFAEL ALEX SEHNEM CREA/RS 208524	
ESQUEMA ESTRUTURAL			