




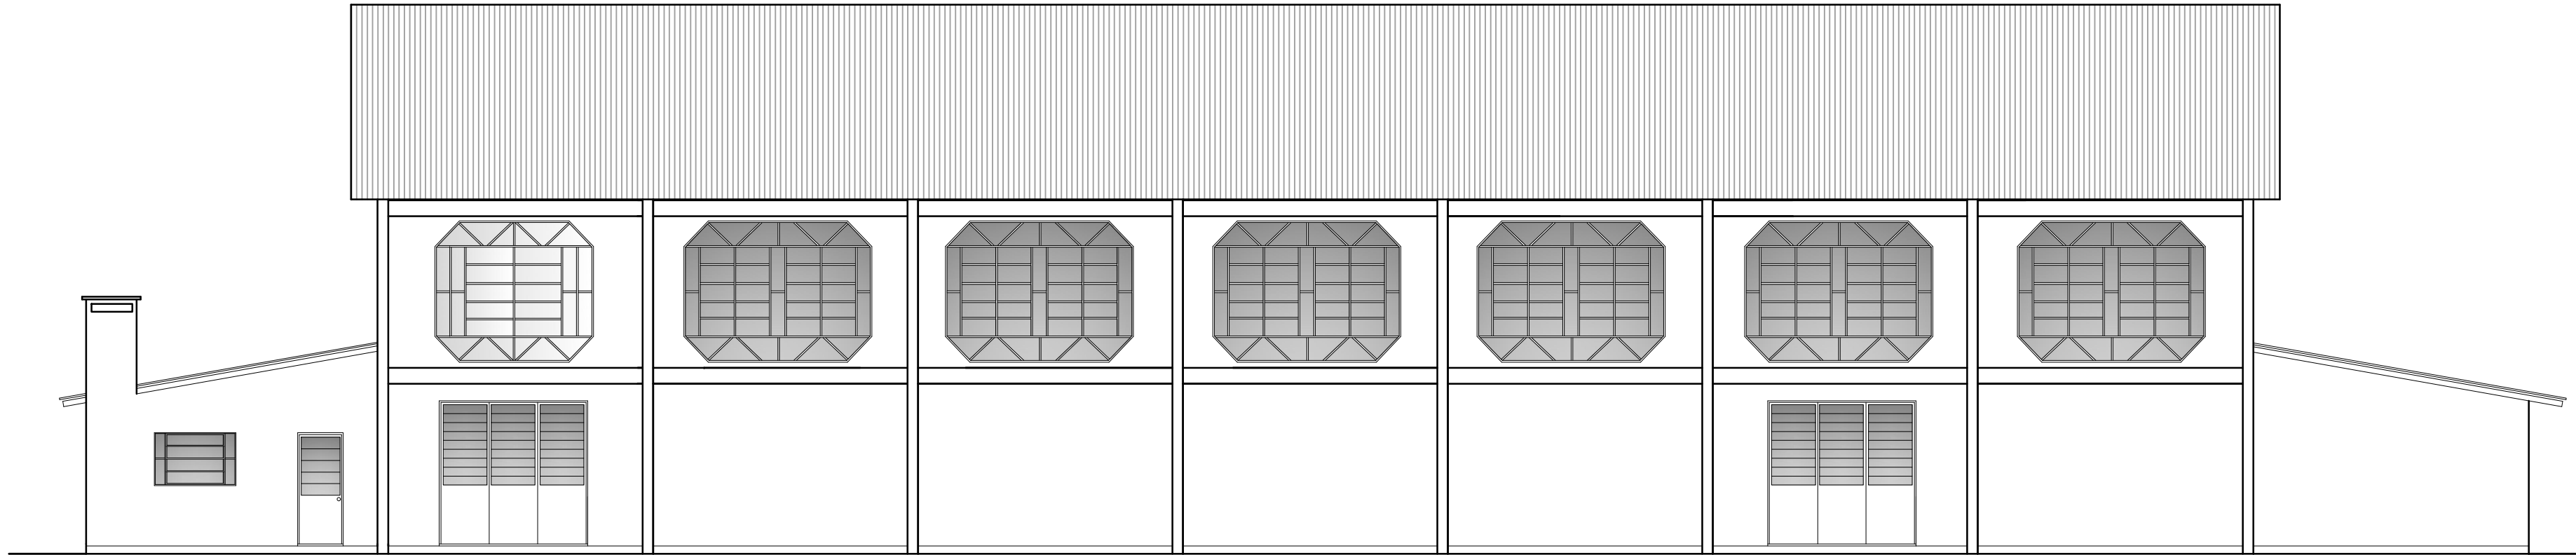


FACHADA FRONTAL
ESCALA: 1:100

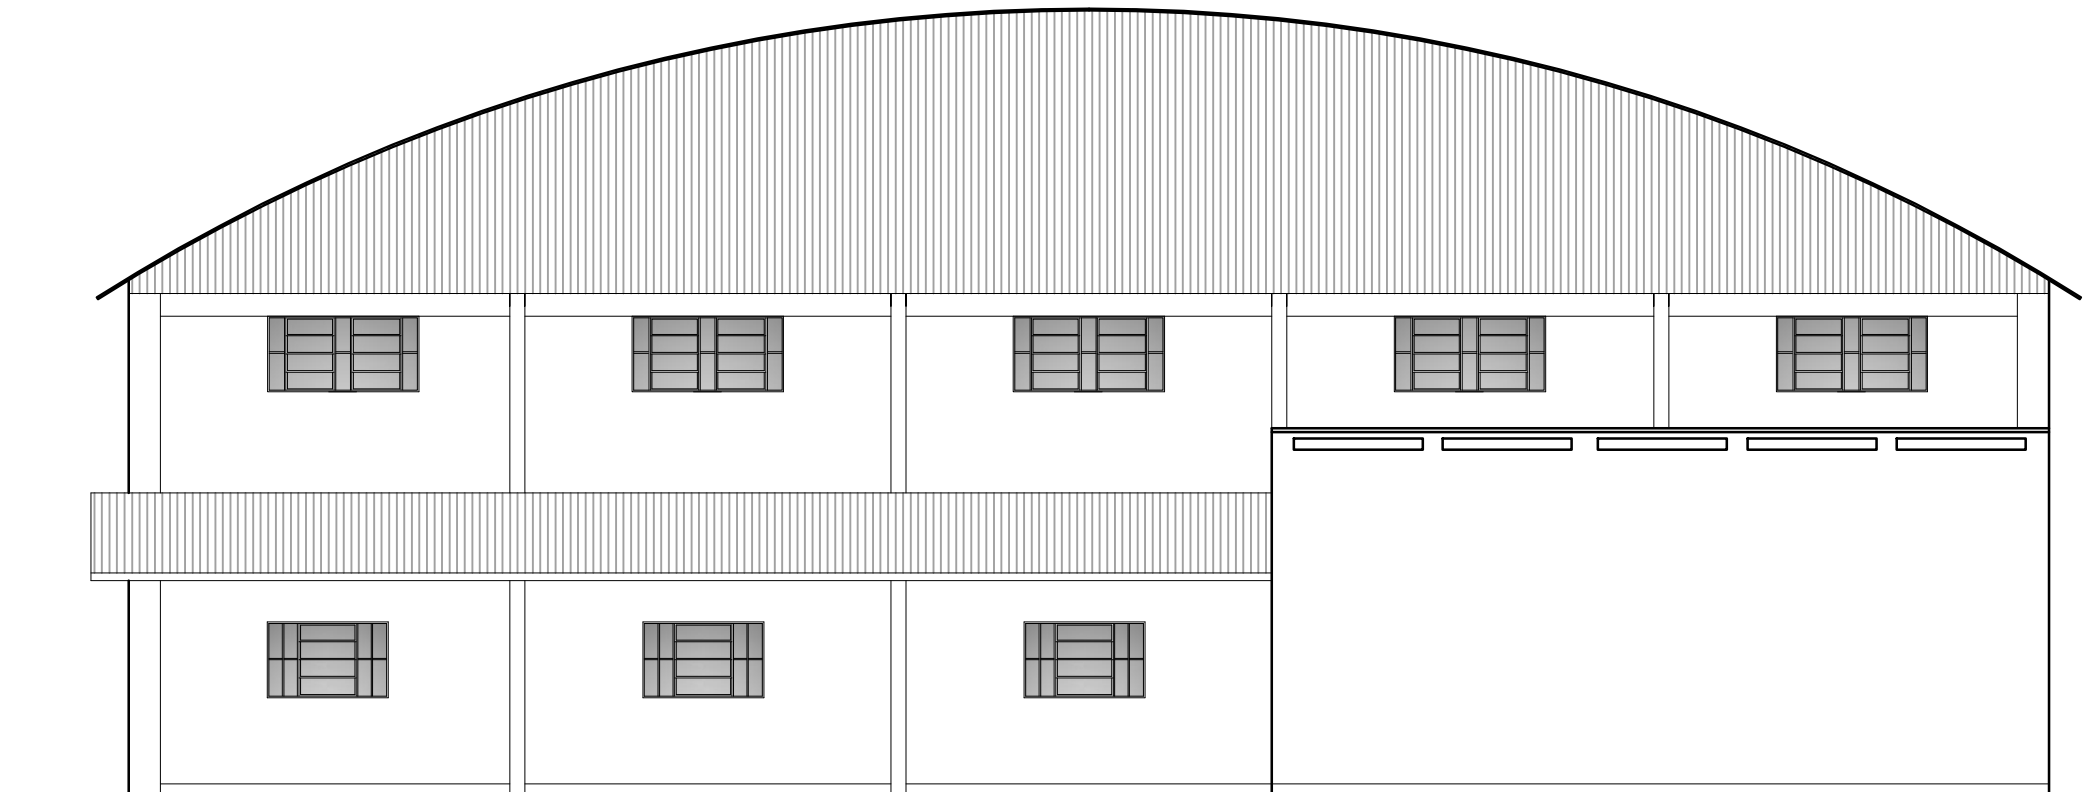

FACHADA LATERAL
ESCALA: 1:100

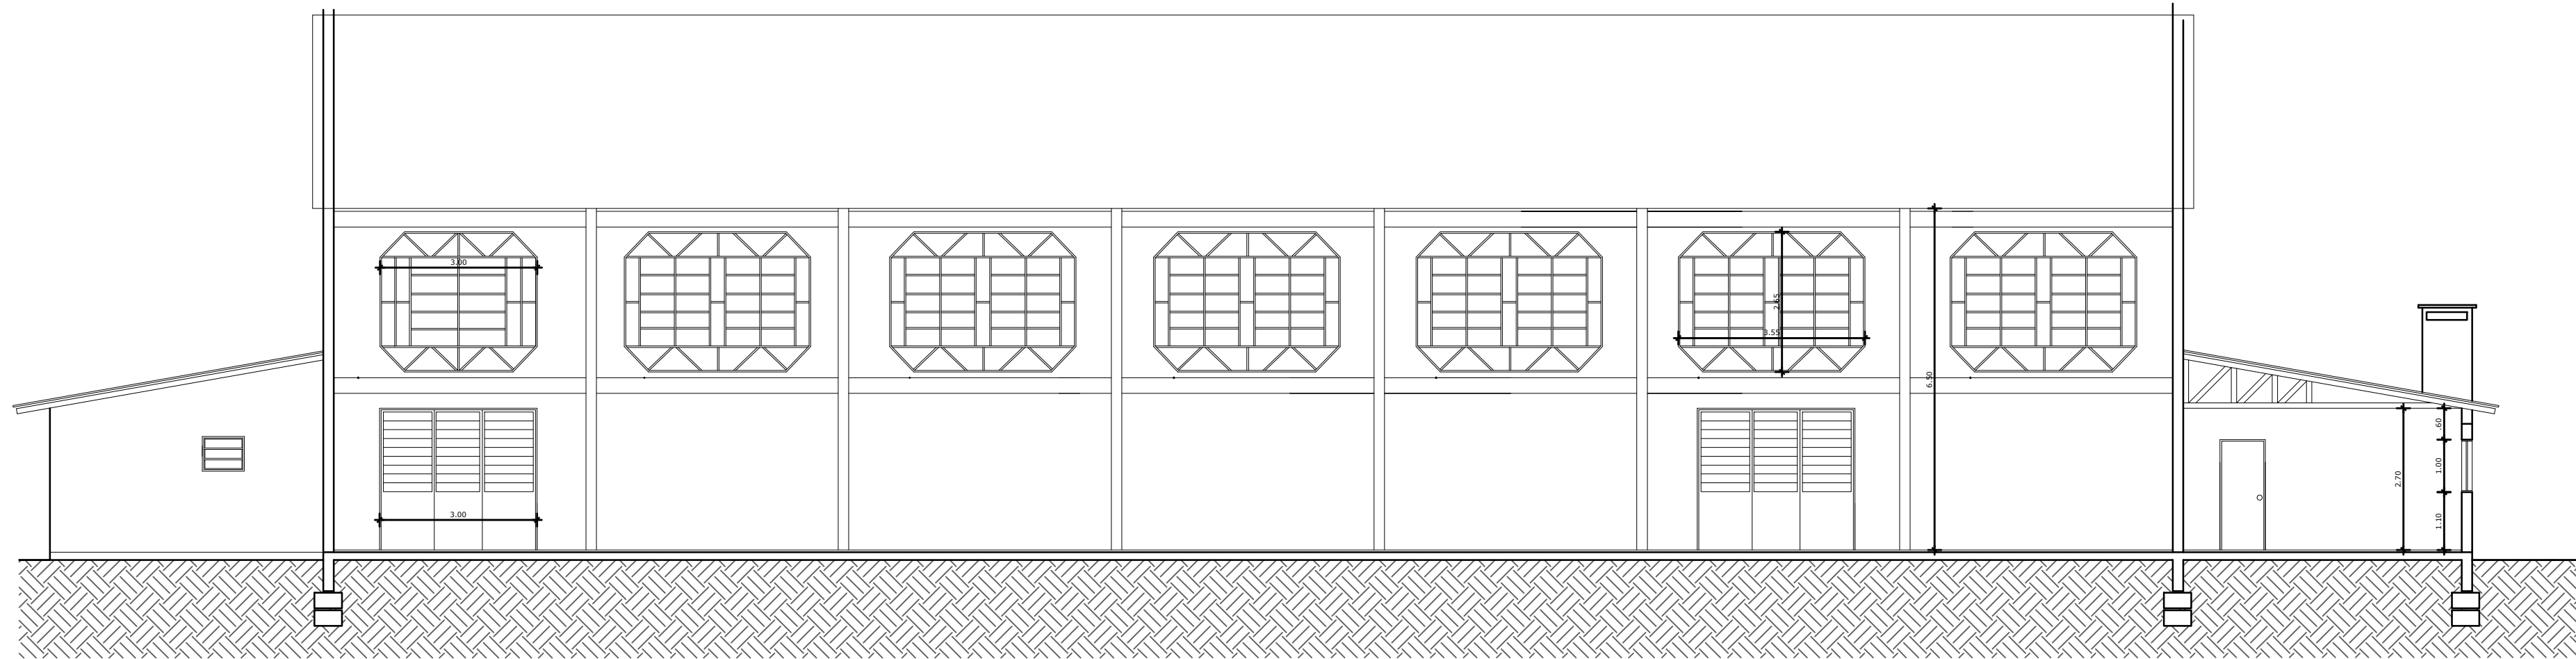

CORTE AA'
ESCALA: 1:100

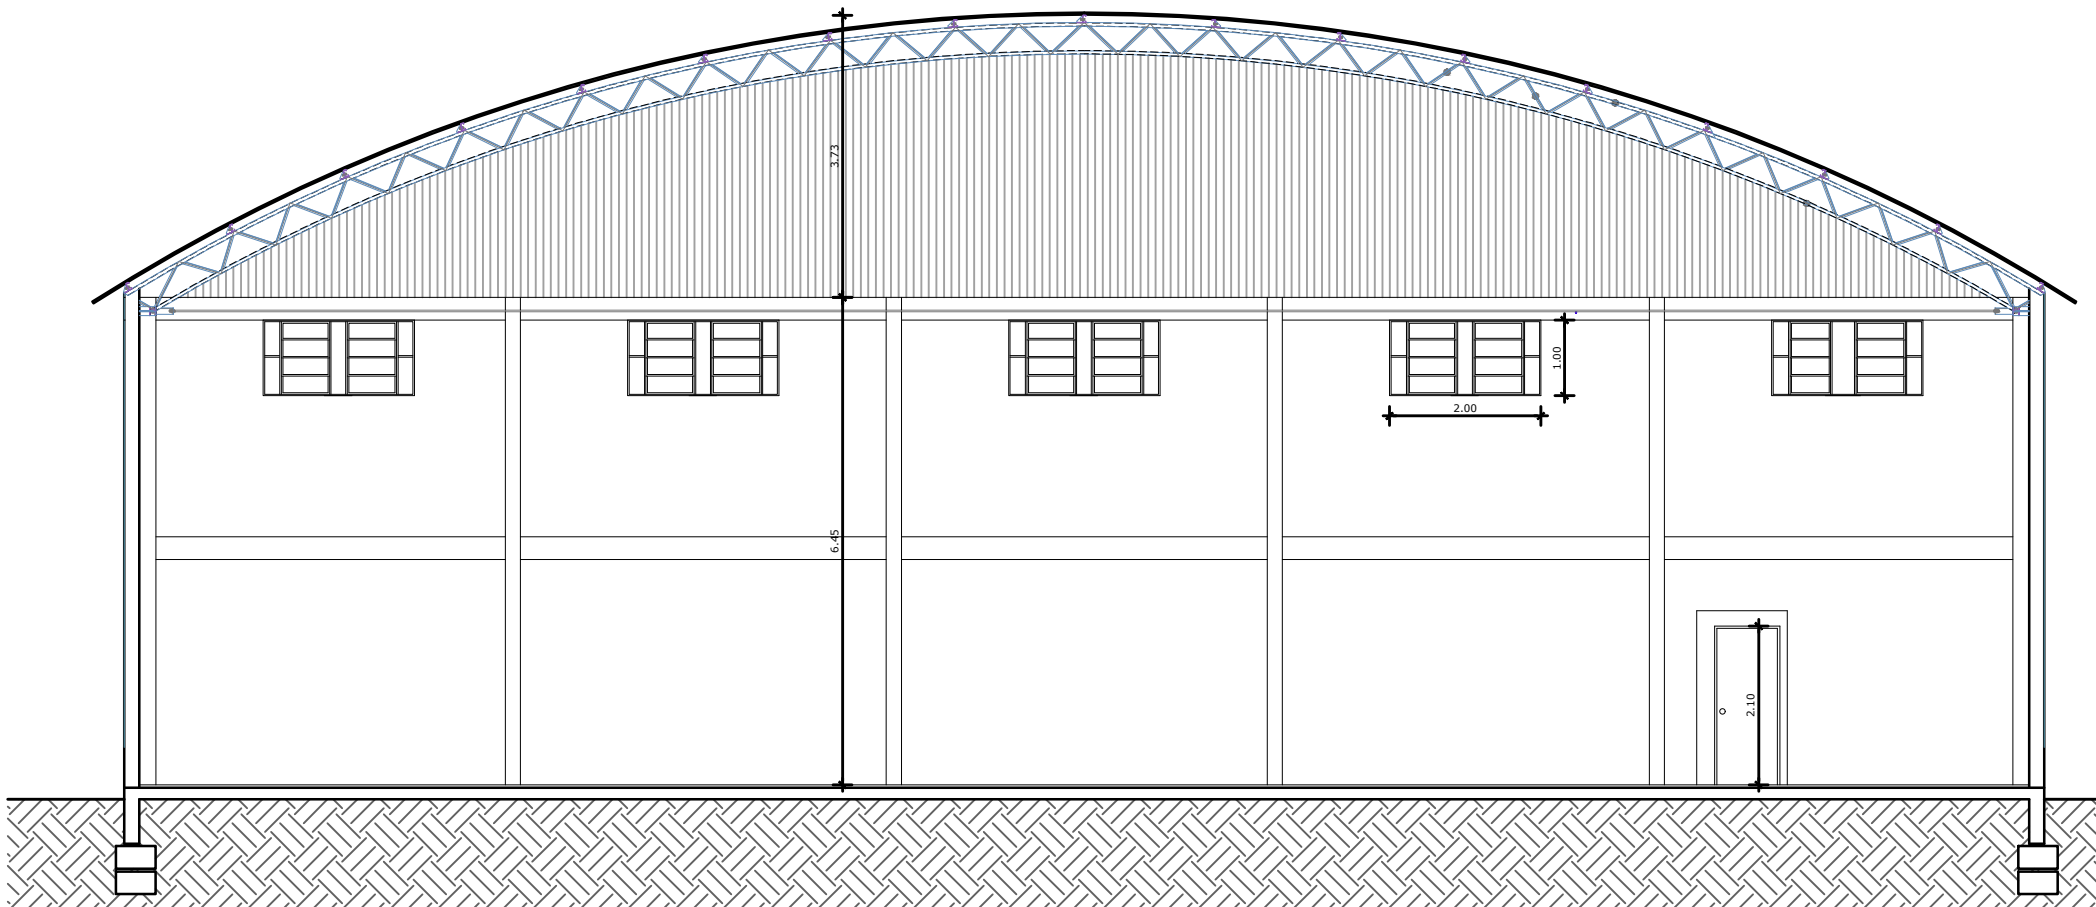

CORTE BB'
ESCALA: 1:100

 PREFEITURA MUNICIPAL DE TUPANDI Av. Salvador, 1919 - centro - Tupandi - RS Fone: (61) 3635 6222 / 3635 8040 - CEP 95 775 - 000	TÍTULO: PROJETO ARQUITETÔNICO REFORMA GINÁSIO SOL NASCENTE		ÁREA : 1313,71m²
	OBRA: REFORMA GINÁSIO SOL NASCENTE		ESCALA: 1/100
	LOCAL: RUA DO SOL NASCENTE - BAIRRO JARDIM DA ALEGRIA - TUPANDI/ RS		DATA: ABRIL/ 2026
	PRANCHA: 02		
	PROPRIETÁRIO: PAULINHO LUDWIG:64279456020 MUNICÍPIO DE TUPANDI	RESP. TÉCNICO: RAFAEL ALEX SEHNEM:00352521031 ENG. CIVIL RAFAEL ALEX SEHNEM CREA/RS 208524	Assinado de forma digital por PAULINHO LUDWIG:64279456020 Dados: 2026.04.17 09:49:58 -03'00'

CORTES | FACHADAS