


LOCALIZAÇÃO DO SISTEMA DE ESGOTO E BANHEIRO A REFORMAR  
esc. 1/500



ESQUEMA DE REFORMA E ADIÇÃO DE PONTOS SANITÁRIOS  
esc. 1/50

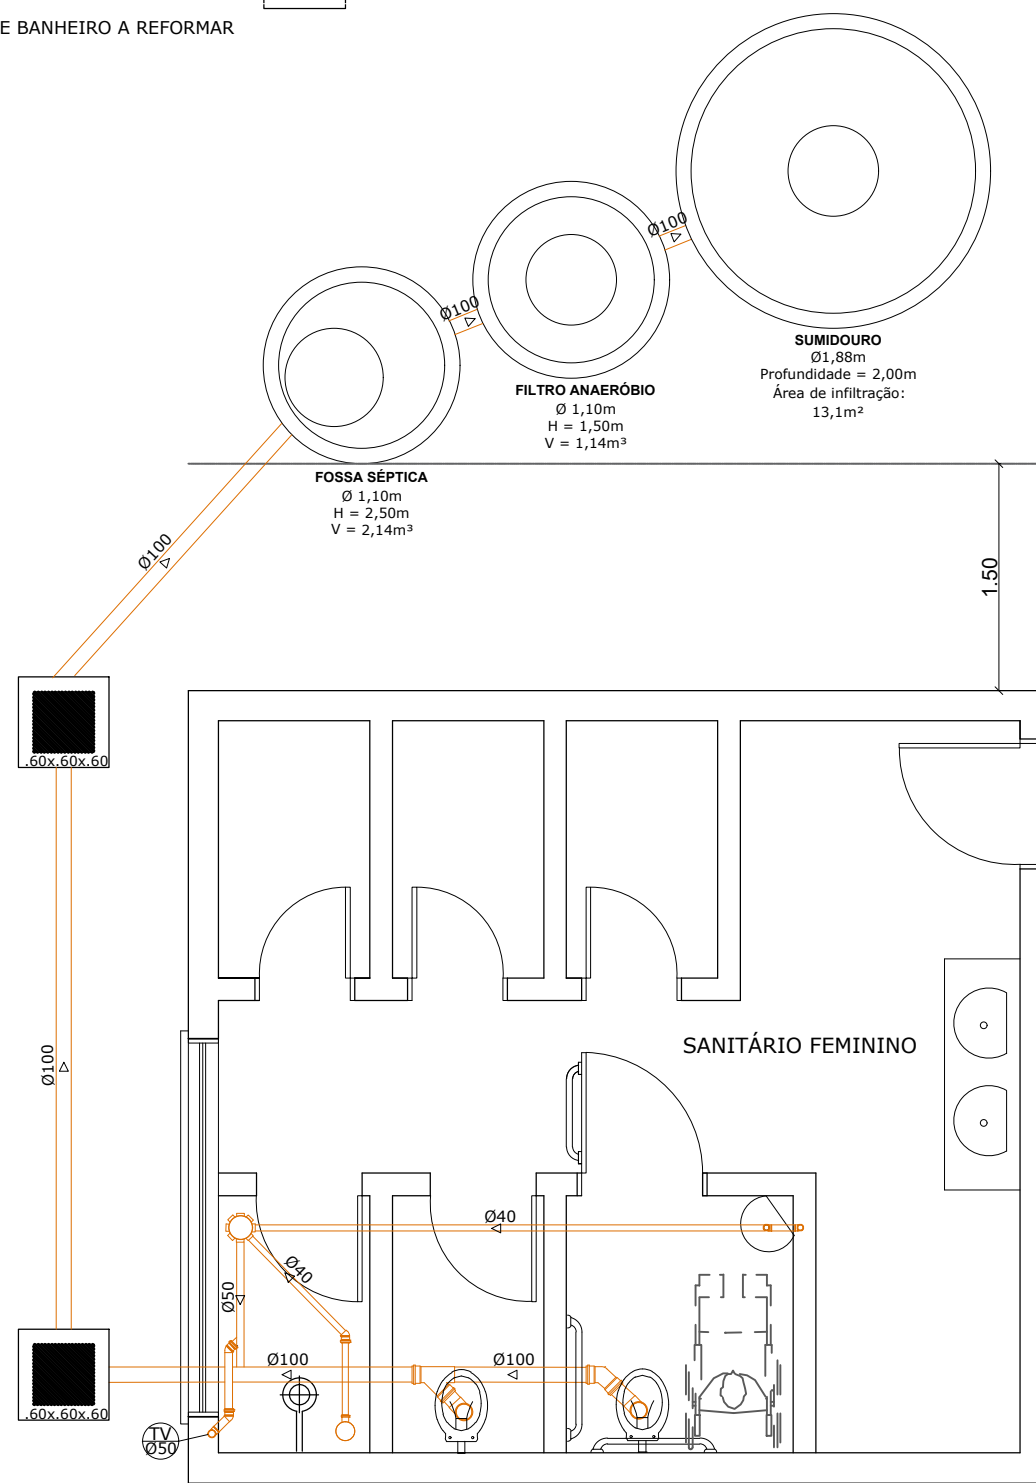

**PREFEITURA MUNICIPAL DE TUPANDI**

Av. Salvador, 1919 - centro - Tupandi - RS  
Fone: (51) 3635 8222 / 3635 8040 - CEP 95 775 - 000

TÍTULO: <b>PROJETO ARQUITETÔNICO REFORMA GINÁSIO SOL NASCENTE</b>		ÁREA : 1313,71m <sup>2</sup>
OBRA: REFORMA GINÁSIO SOL NASCENTE		ESCALA: indicada
LOCAL: RUA DO SOL NASCENTE - BAIRRO JARDIM DA ALEGRIA - TUPANDI/ RS		DATA: ABRIL/ 2026
PROPRIETÁRIO: PAULINHO LUDWIG:64279456020	RESP. TÉCNICO: RAFAEL ALEX SEHNEM:00352521031	PRANCHA: <b>05</b>
MUNICÍPIO DE TUPANDI		Assinado de forma digital por RAFAEL ALEX SEHNEM:00352521031 Dados: 2026.04.17 08:59:03 -03'00'
ESQUEMA ESTRUTURAL		Assinado de forma digital por RAFAEL ALEX SEHNEM:00352521031 Dados: 2026.04.17 09:49:03 -03'00'