
SEÇÃO TRANSVERSAL

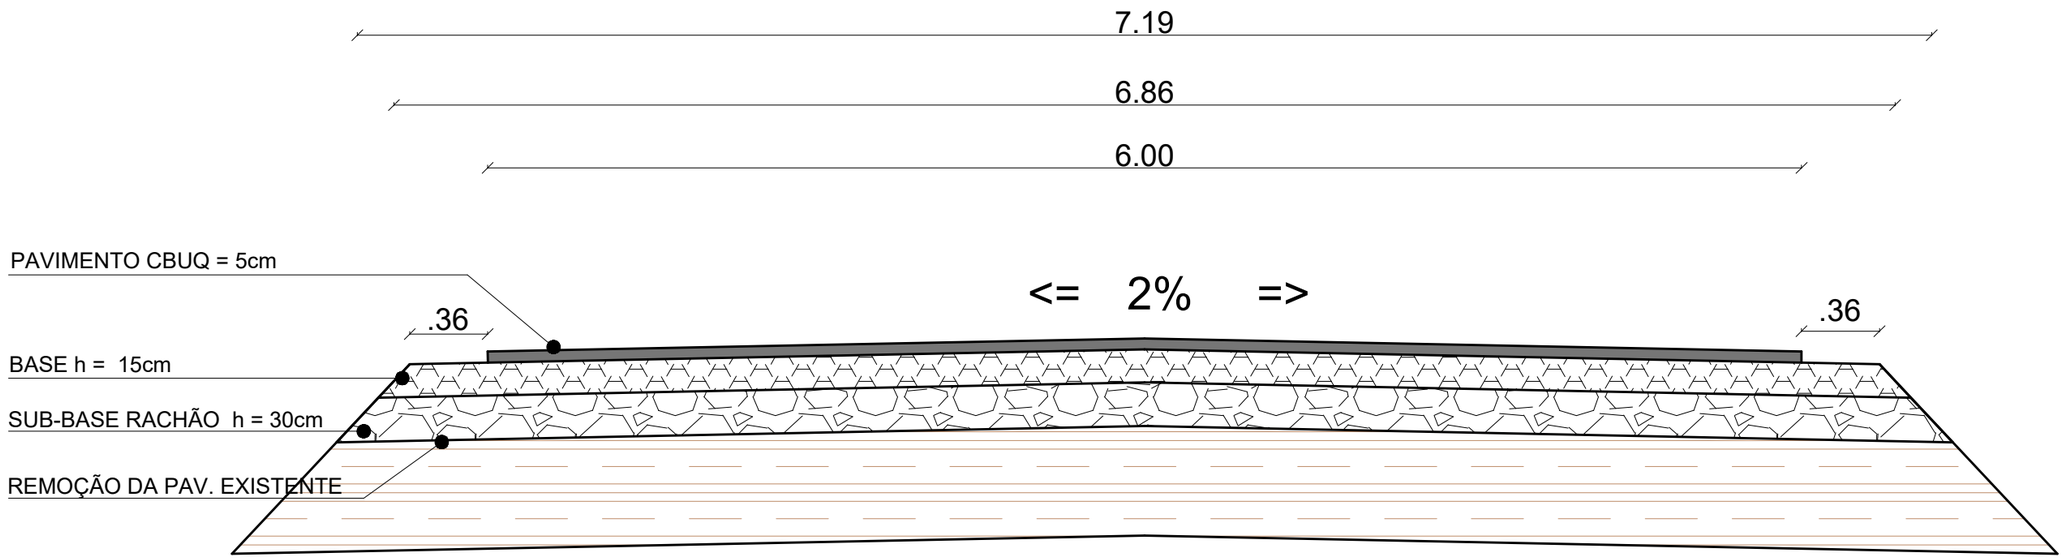

PROJETO DE PAVIMENTAÇÃO Local: RUA PEDRO RHODEN FILHO VÁRZEA - TUPANDI/RS Conteúdo: Seção Transversal	Resp. Técnico: Eng. Civil Rafael Alex Sehnem - CREA/RS 208524	Proprietário: Prefeito Municipal - Paulinho Ludwig	Escala Horizontal: 1/25 Escala Vertical: - Prancha: 15 Data: Agosto/2026