


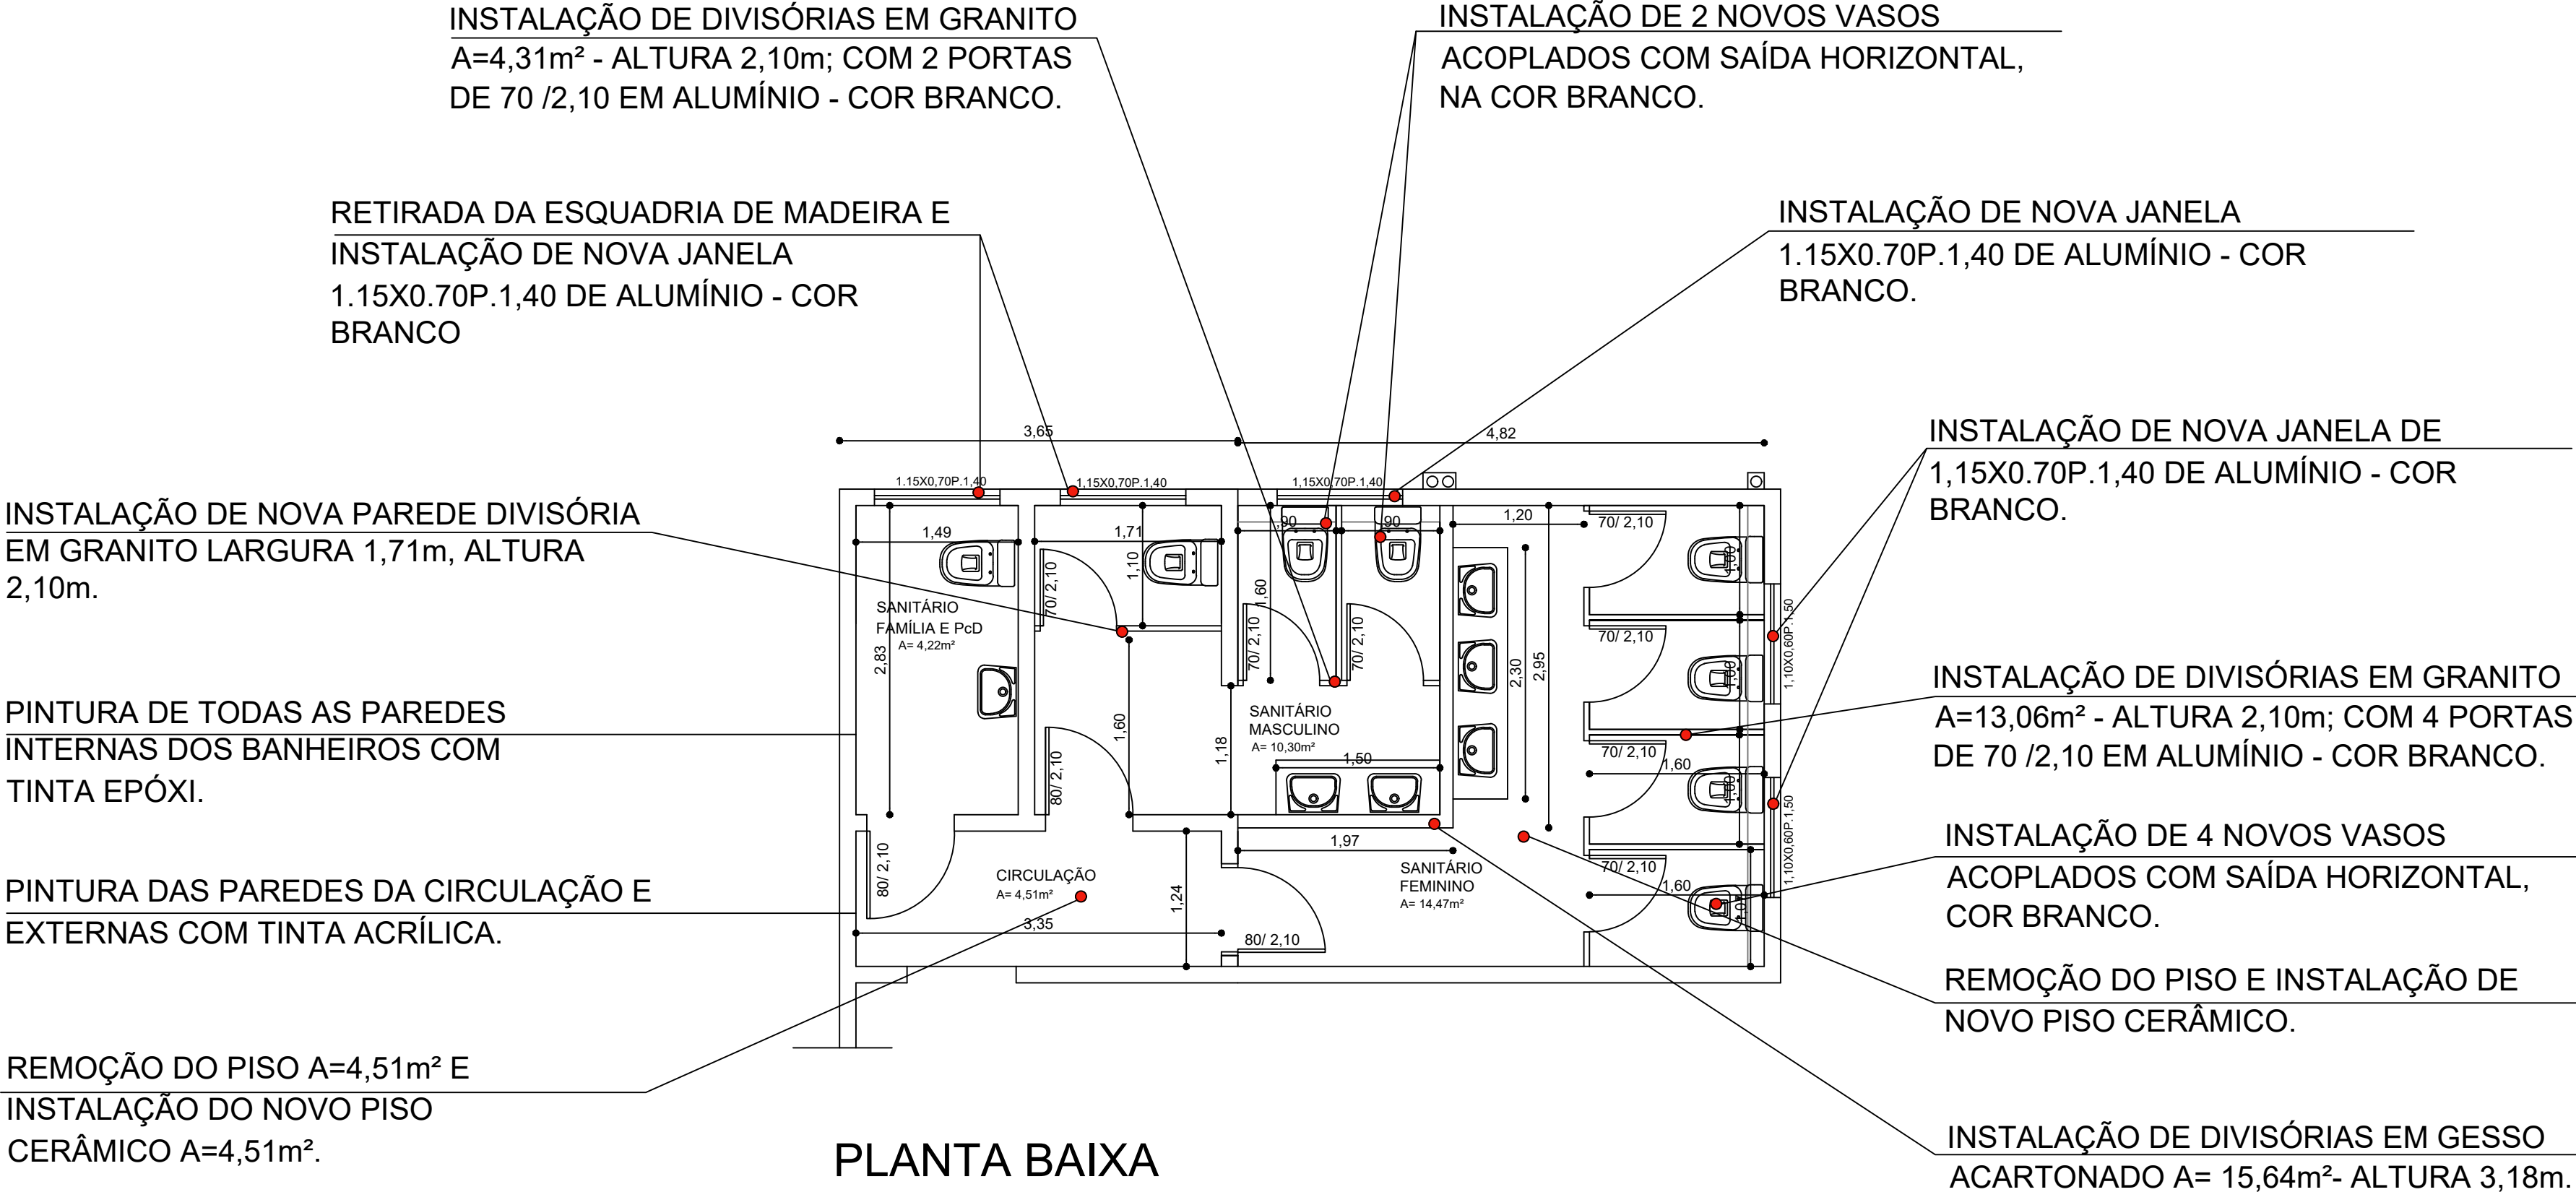

PLANTA BAIXA
REFORMA SANITÁRIOS
BLOCO C
Esc.: 1/50

		MUNICÍPIO DE TUPANDI AV. SALVADOR, Nº 1919 - CEP 95775-000 - TUPANDI/RS FONES: (51) 3635-8040 (51) 3635-8030		
Proprietário: MUNICÍPIO DE TUPANDI		Profissional:  TAMARA WILTGEN ZIMMERMANN Documento assinado digitalmente Data: 01/10/2026 11:11:46-0300 Verifique em https://validar.iti.gov.br		
Assinatura proprietário:				
Projeto: Reforma dos banheiros da Escola São Francisco - Bloco C		ÁREA: 38,95m²	ESCALA: INDICADA CONTEÚDO: PLANTA BAIXA	DATA: SETEMBRO/26 PRANCHA: 04
Local: Tupandi/RS.		ART/RRT nº:		