


PILARES DA ESTRUTURA PRINCIPAL X10

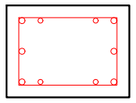

6x - Ø20mm c = 700cm
4x - Ø16mm c = 300cm
39x - Ø6.3mm c = 120cm c/18cm

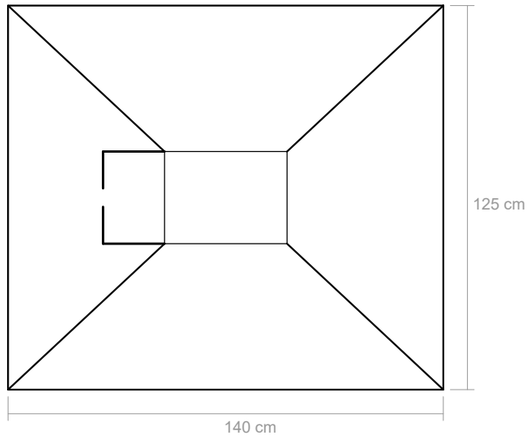

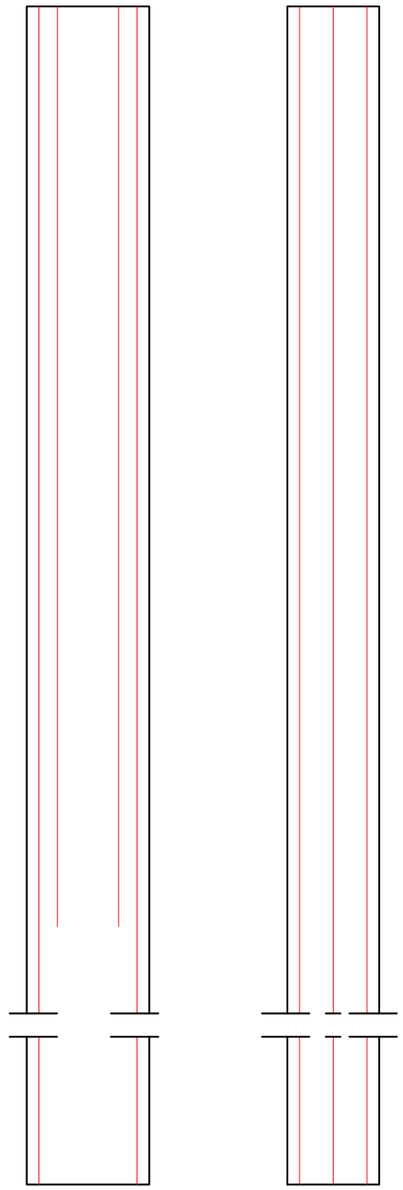

RUA COBERTA
Local: Tupandi/RS

Conteúdo: Estrutural - Pilares estrutura principal

Resp. Técnico:
Eng. Civil Rafael Alex Sehnem - CREA/RS 208524
Proprietário:
Prefeito Municipal - Paulinho Ludwig

Escala: 1/50
Prancha: 01
Data: Setembro/2026