



PILARES DA ESTRUTURA SECUNDÁRIA X4

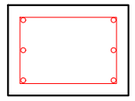

6x - Ø16mm c = 650cm
37x - Ø6.3mm c = 120cm c/18cm

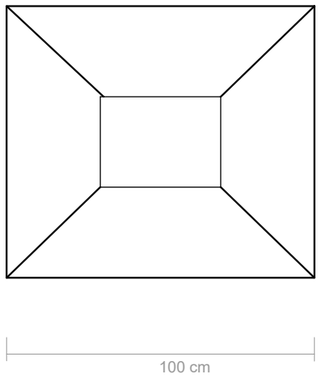

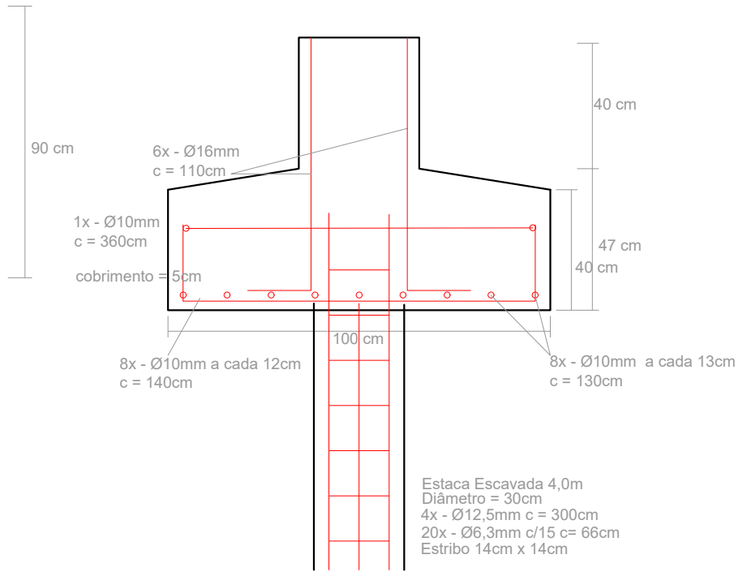

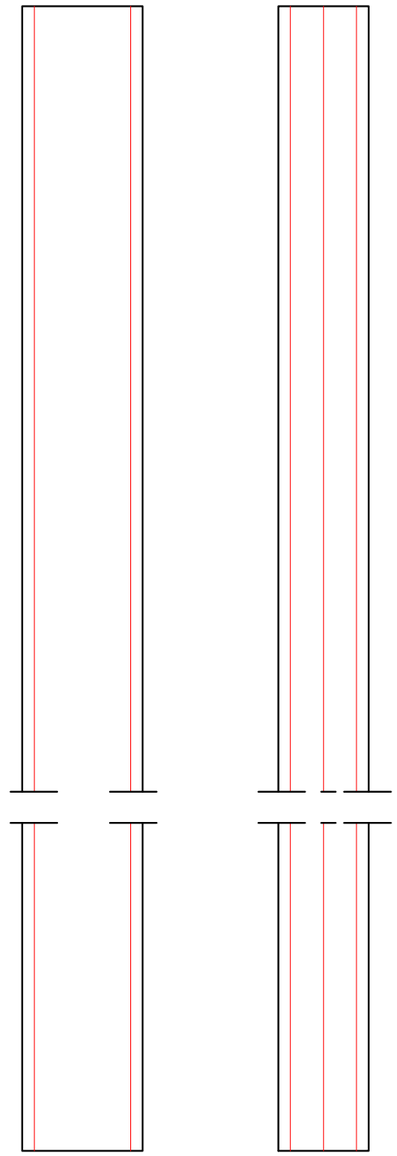

RUA COBERTA
Local: Tupandi/RS

Conteúdo: Estrutural - Pilares estrutura secundária

Resp. Técnico:
Eng. Civil Rafael Alex Sehnem - CREA/RS 208524
Proprietário:
Prefeito Municipal - Paulinho Ludwig

Escala: 1/50
Prancha: 02
Data: Setembro/2026