


CAPACETE METÁLICO PARA APOIO DE TESOURA

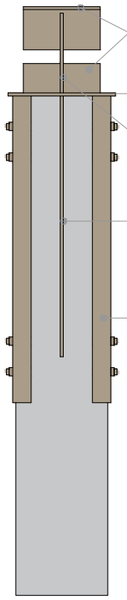

Vista Frontal

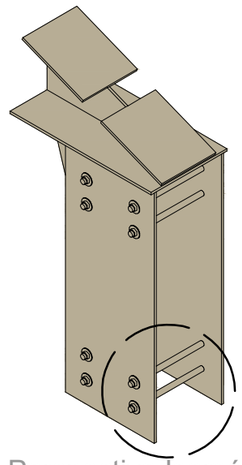

Perspectiva Isométrica

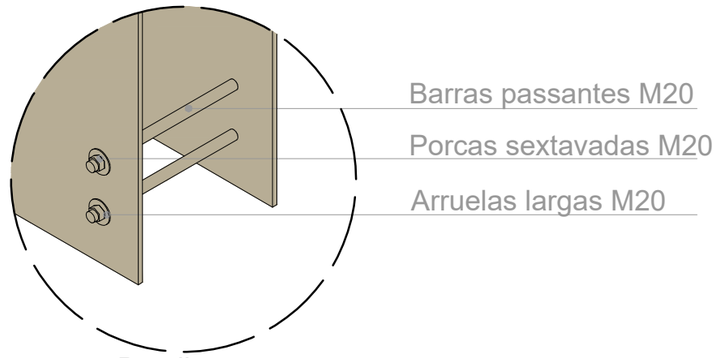

Detalhe

OBS:
·Barras passantes M20 classe 8.8, em quatro níveis e duas colunas, atravessando os 30 cm do pilar.
·Níveis verticais previstos nas cotas 100, 200, 800 e 900 mm da chapa, com dois parafusos por nível e furos preliminares Ø22 mm.
·Compatibilizar os furos com as barras longitudinais Ø20 e os estribos, mantendo cobrimento e afastamento livre para concretagem

Vista Lateral

OBS: pintura das estruturas em tom marrom à definir

Perspectiva Isométrica

RUA COBERTA Local: Tupandi/RS	Conteúdo: Capacete metálico para apoio de tesoura	Resp. Técnico: Eng. Civil Rafael Alex Sehnem - CREA/RS 208524 Proprietário: Prefeito Municipal - Paulinho Ludwig	Escala: 1/20 Prancha: 03 Data: Setembro/2026