


FACHADA LATERAL

Escala: 1/150

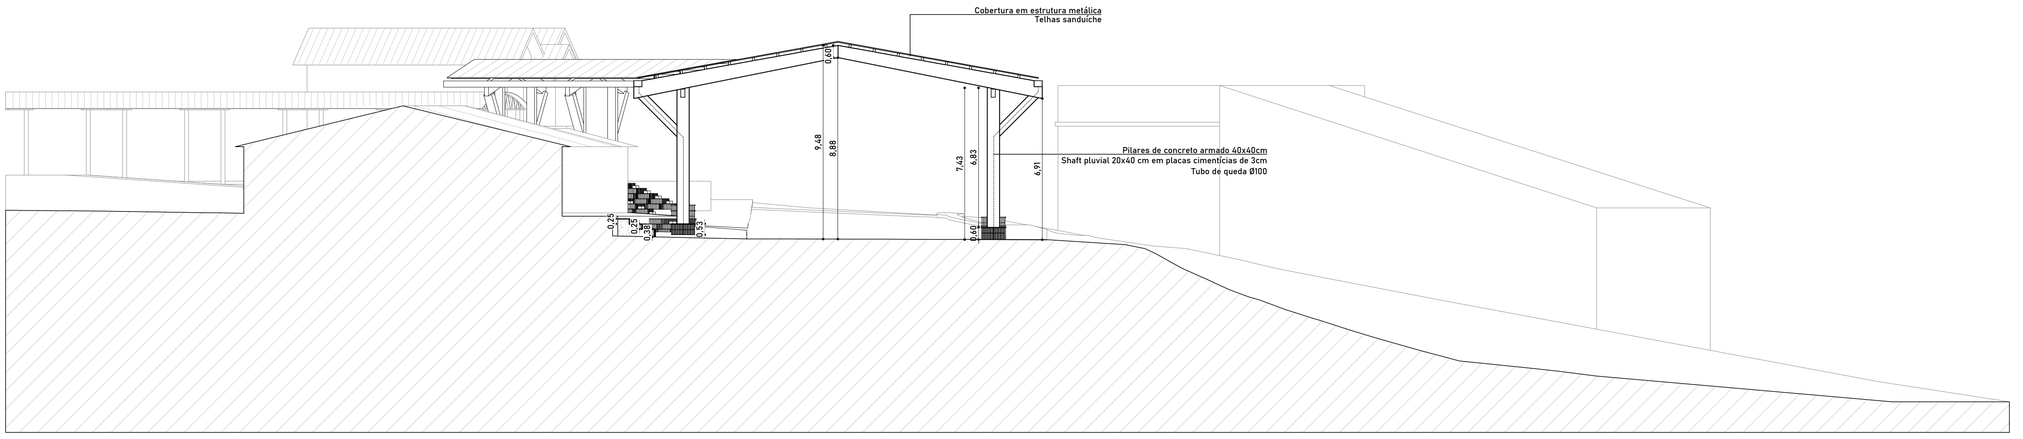

CORTE AA

Escala: 1/150

AVENIDA SALVADOR, 961
CENTRO - TUPANDI - RS
FONE: (51) 99986-8838
EMAIL: leila.formaarquitetura@gmail.com

Leilah Schaedler
ARQUITETURA • RESTAURO • RETROFIT

OBS: TODAS AS MEDIDAS DEVERÃO SER CONFERIDAS NO LOCAL

● RUA COBERTA

TUPANDI/RS

PROPRIETÁRIO:
MUNICÍPIO DE TUPANDI

PROJETO E EXECUÇÃO:

DATA: AGOSTO/2026

ESCALA: 1/150

ÁREA: 846,50m²

DESENHO: Ana Júlia, Letícia, Victor

PRANCHA: 3.0

ARQ. LEILA C. SCHAEDLER
CAU RS A48059-2

CORTE AA E FACHADA LATERAL

gov.br Documento assinado digitalmente
LEILA CRISTIANE SCHAEDLER
Data: 09/10/2026 09:44:33-0300
Verifique em https://validar.iti.gov.br