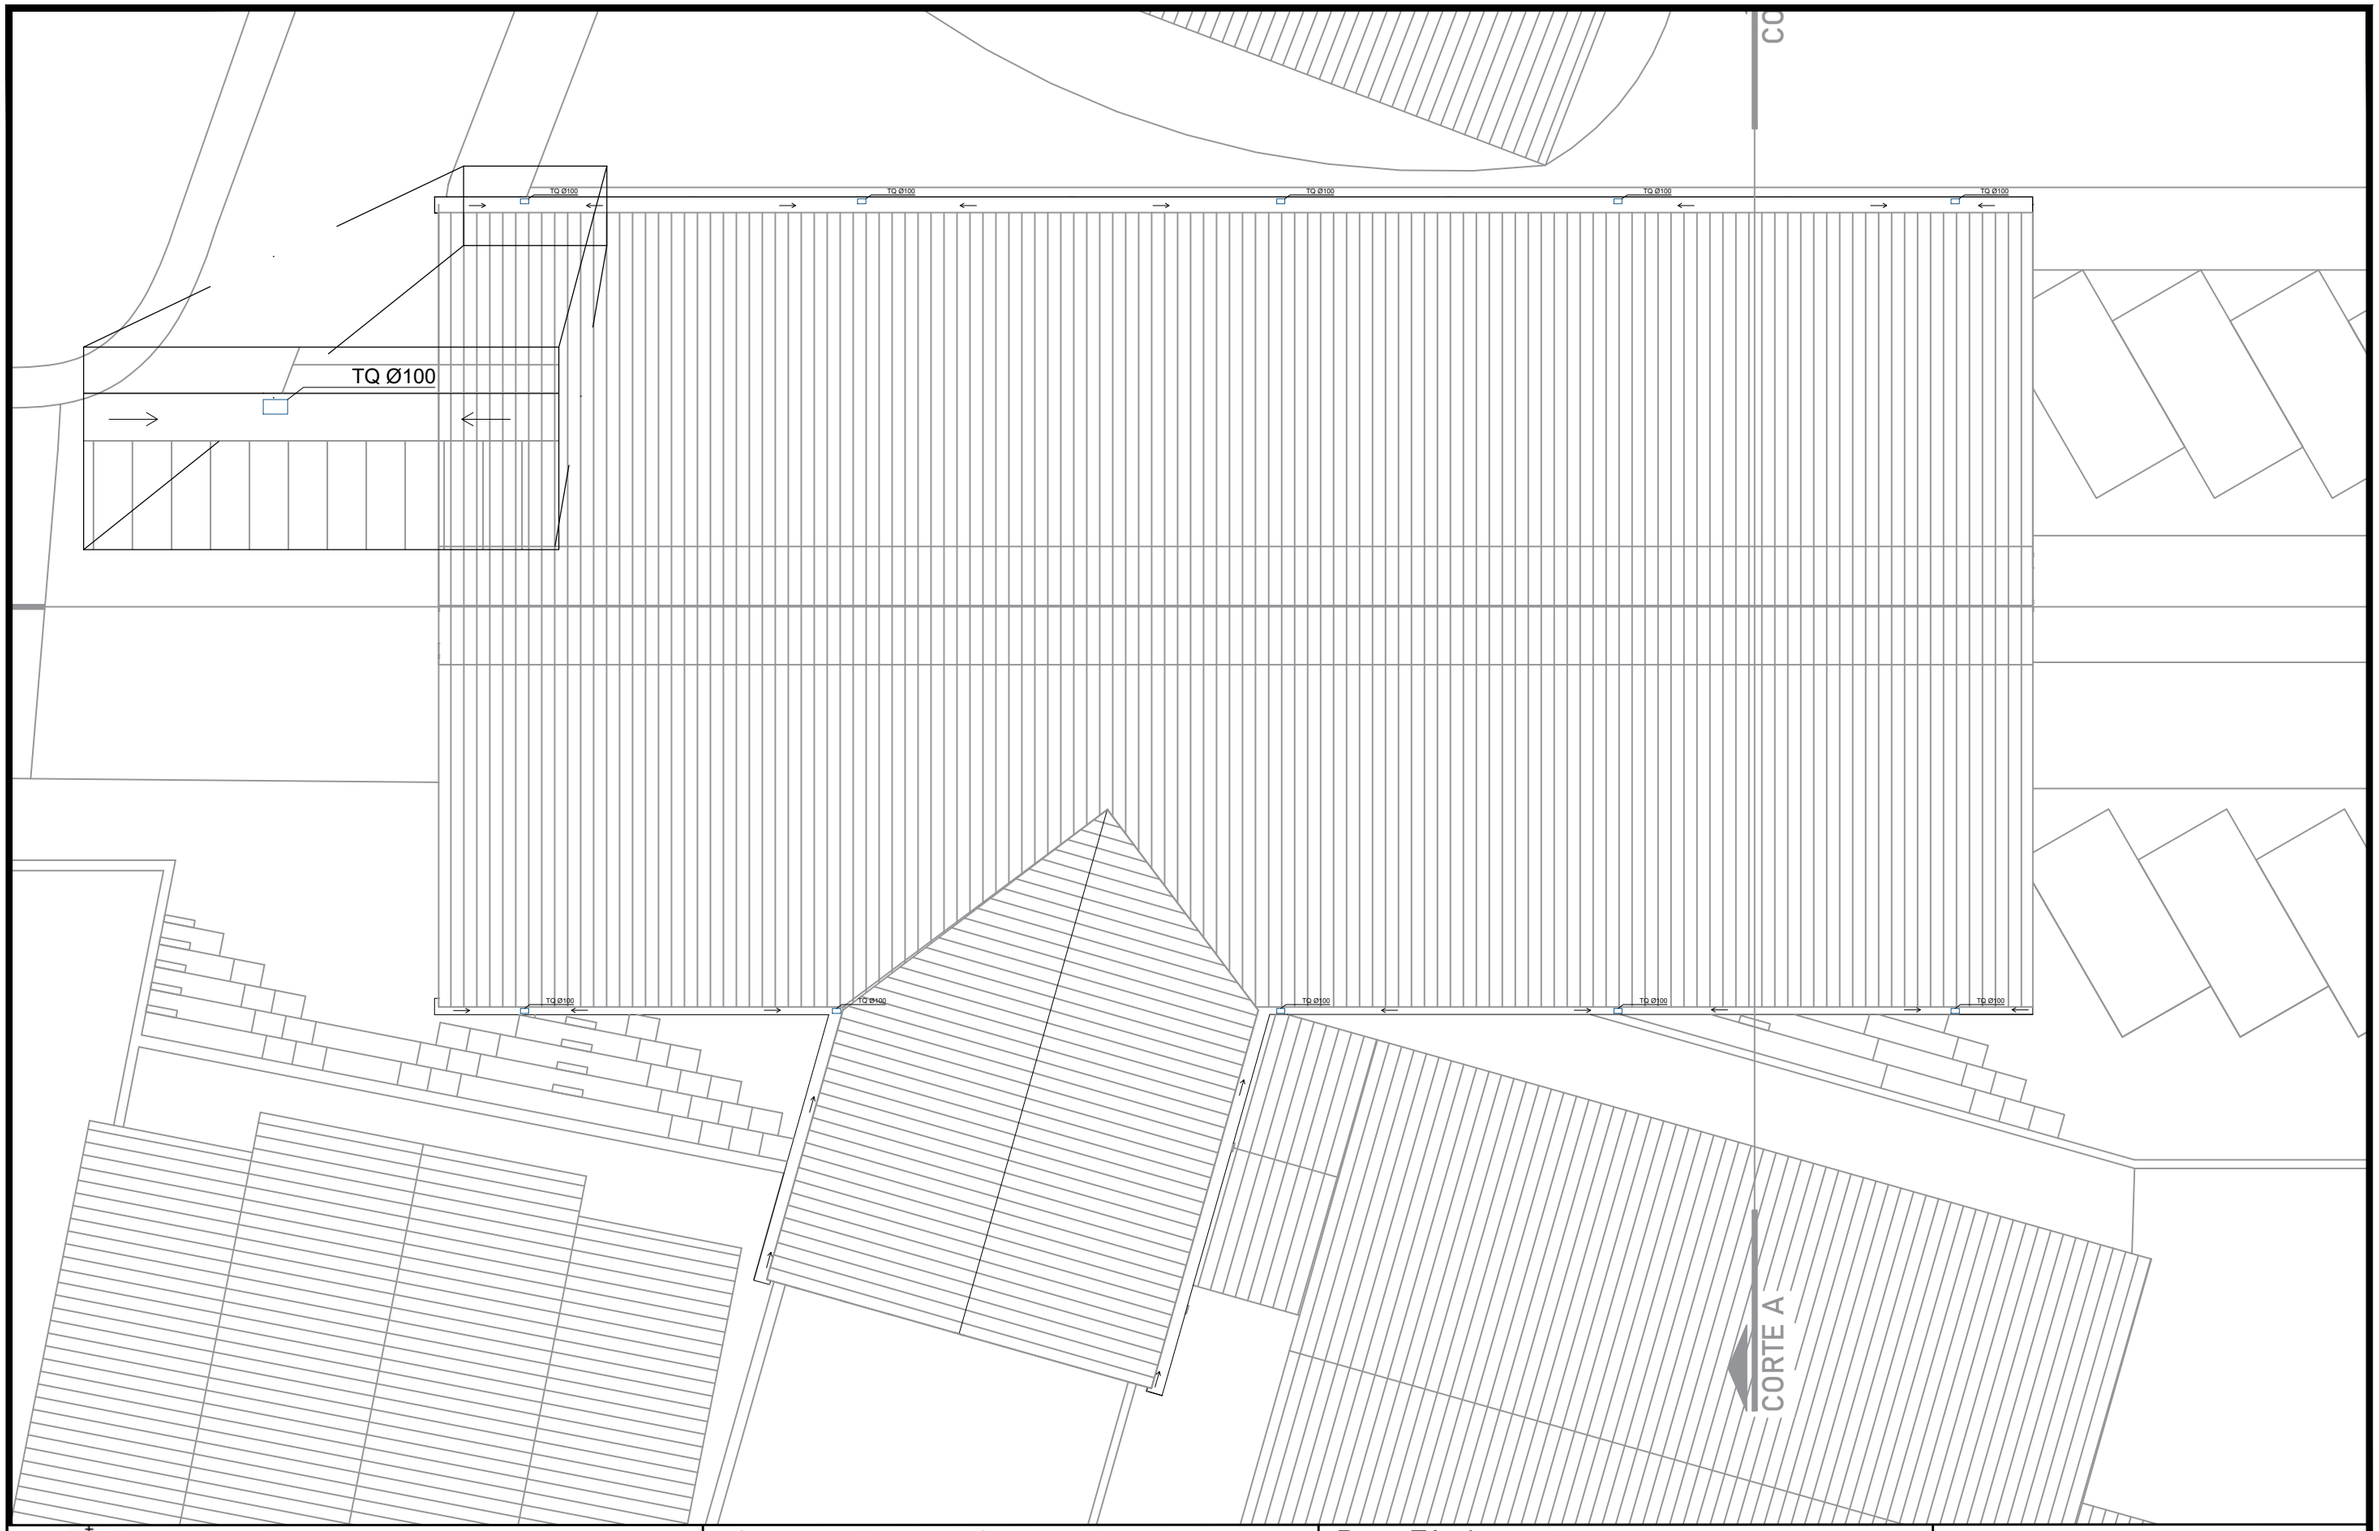


RUA COBERTA
Local: Tupandi/RS

Conteúdo: Planta de Cobertura Pluvial

Resp. Técnico:

Eng. Civil Rafael Alex Sehnem - CREA/RS 208524

Proprietário:

Prefeito Municipal - Paulinho Ludwig

Escala: 1/150
Prancha: 07
Data: Agosto/2026