


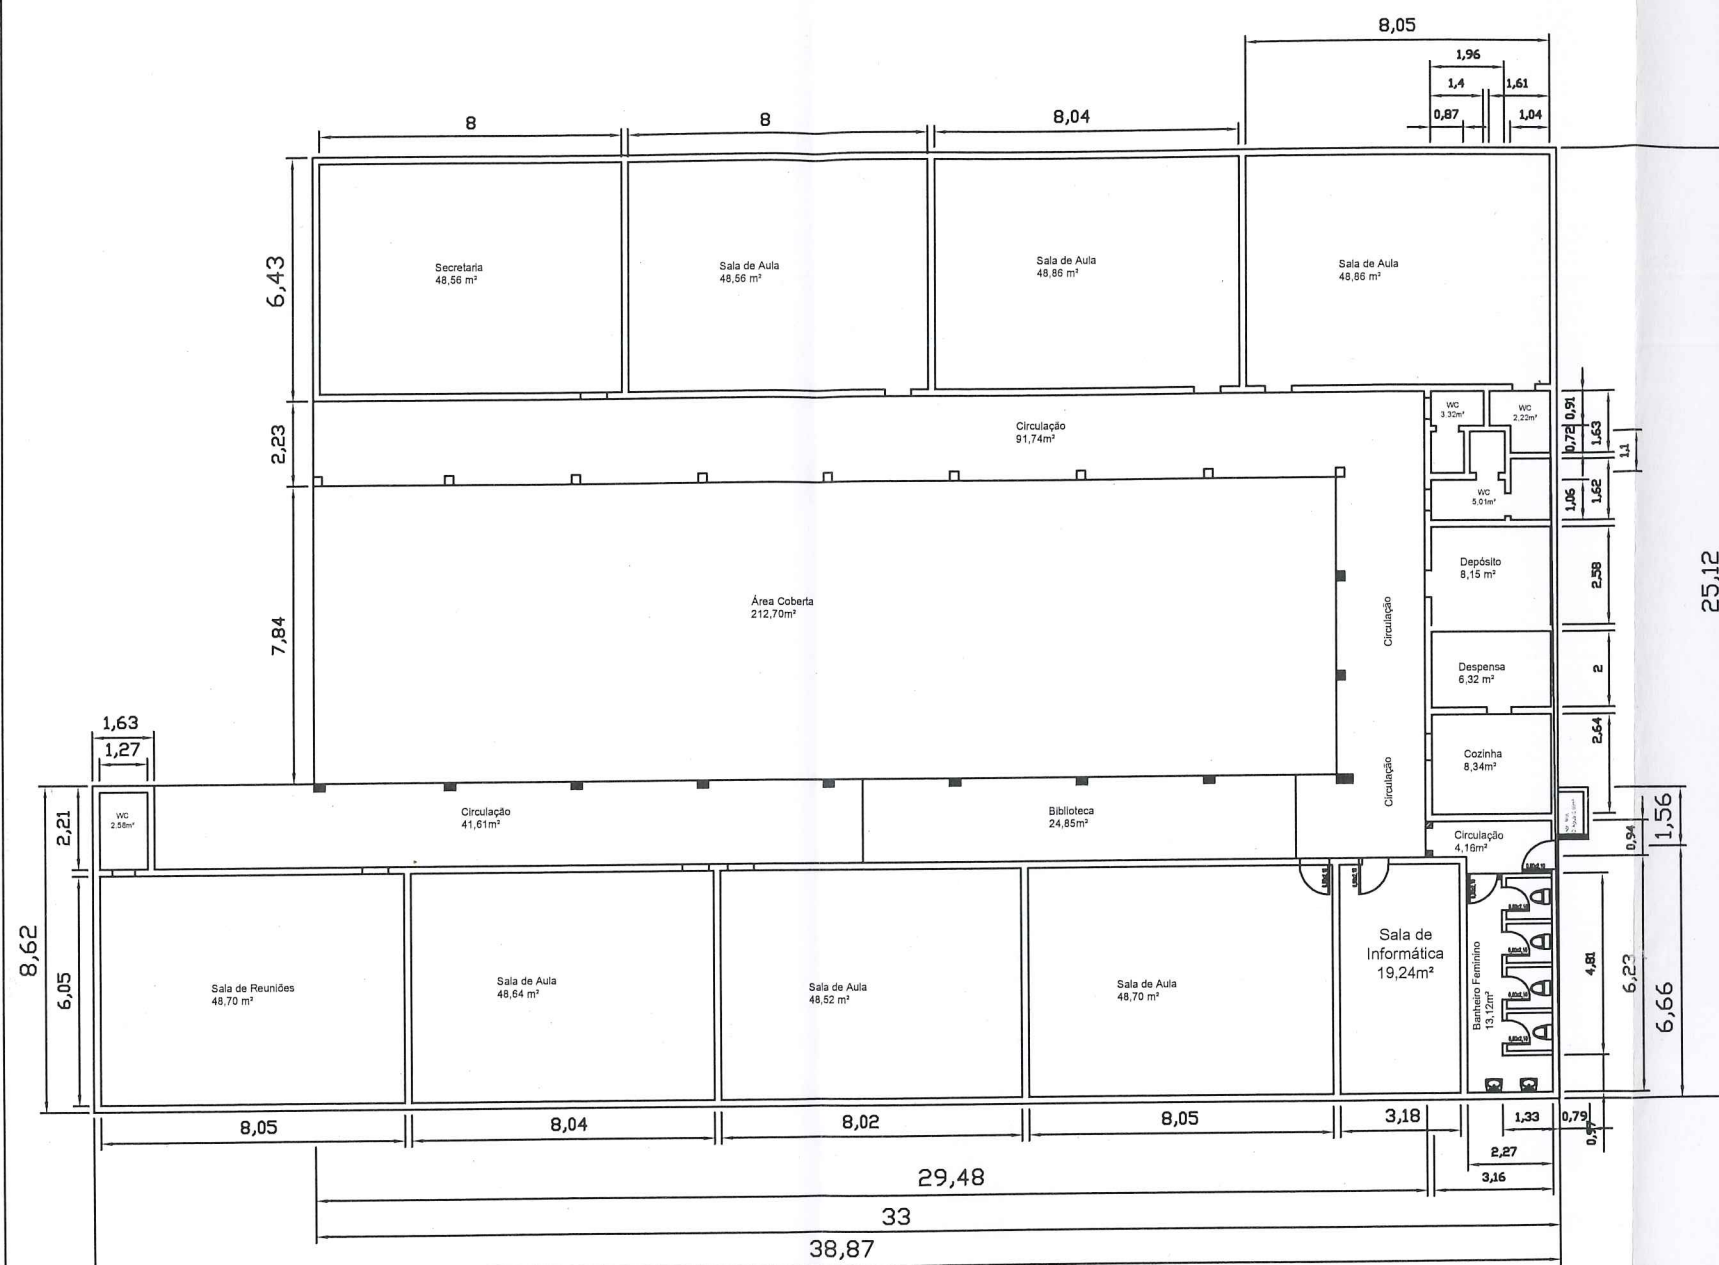

Obra/Reg.		Area Total
REFORMA E.M.E.F. NOSSA SENHORA DA GRAÇAS (INCÊNDIO)		879,56 m²
Endereço		
Rua Helmo Nonnemacher, nº1115		BAIRRO: Distrito Pareci Velho
Assunto		
Projeto Arquitetônico- Planta Baixa		
Resp. Legal do Executivo Municipal		
Prefeito Oziel Carlebe Rangel 		
Resp. Técnico		Escala
Eng. Edison Luis Pulz CREA-RS 101828		Indicada
Arquivo		Data
		JAN/2025
ARQ.01		