



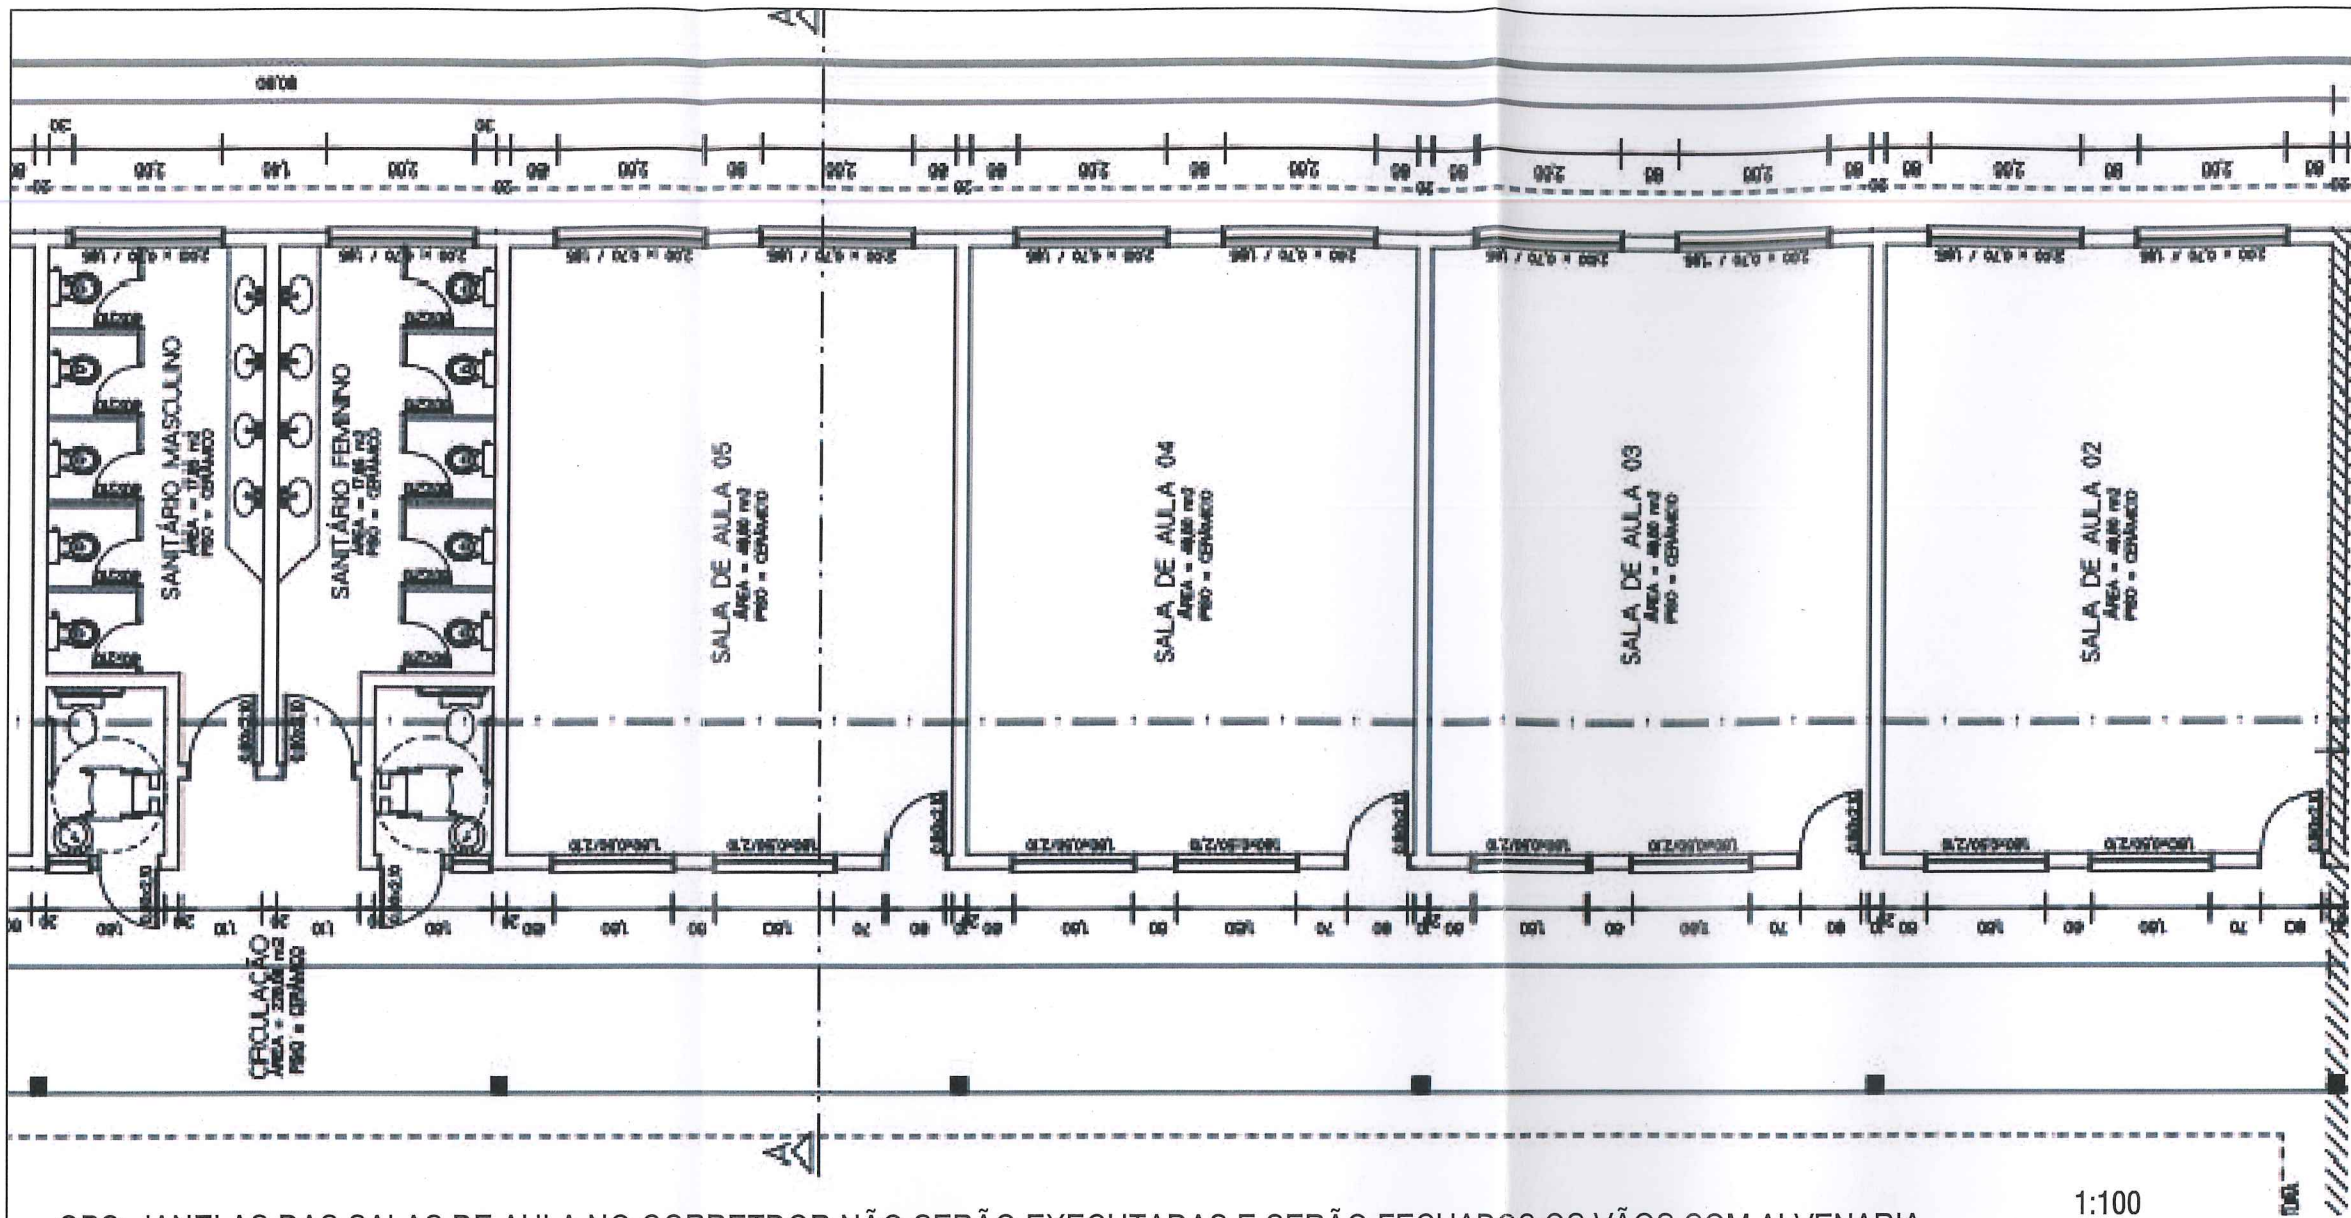

OBS: JANELAS DAS SALAS DE AULA NO CORREDOR NÃO SERÃO EXECUTADAS E SERÃO FECHADOS OS VÃOS COM ALVENARIA.

1:100

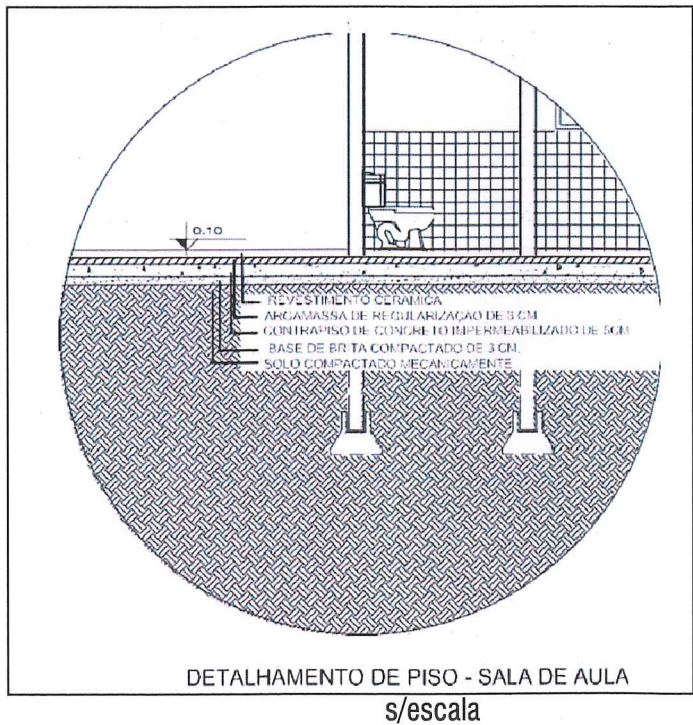

PREFEITURA MUNICIPAL DE CAPELA DE SANTANA
Secr. Mun. de Coordenação e Planejamento
PROJETO APROVADO
PROC 3725/24 DATA 30/01/25
VALIDADE 12 MESES

ENG. RODRIGO CARDOSO KIRCHHOF
CREA-RS: 153447
Secr. Mun. de Coordenação e Planejamento

José Alfredo Machado
Secretário Municipal de Coordenação
e Planejamento
Matrícula: 2512-7





Prefeitura Municipal Capela de Santana

Secretaria Municipal de Coordenação e Planejamento

Av. Cel Orestes Lucas 2335 - Capela de Santana - RS - (51) 3698-1155

Obra/Reg.		Area Total
REFORMA E.M.E.F. 8 DE DEZEMBRO		396,40 m²
Endereço		BAIRRO: Bosques de Capela
Assunto		
Projeto Arquitetônico- Planta Baixa		
Resp. Legal do Executivo Municipal		
Prefeito Oziel Carlebe Rangel		
Resp. Técnico	Eng. Edison Luis Pulz CREA-RS 101828	Escala
Arquivo		INDICADA
		Data
		jan/2025
ARQ.01		

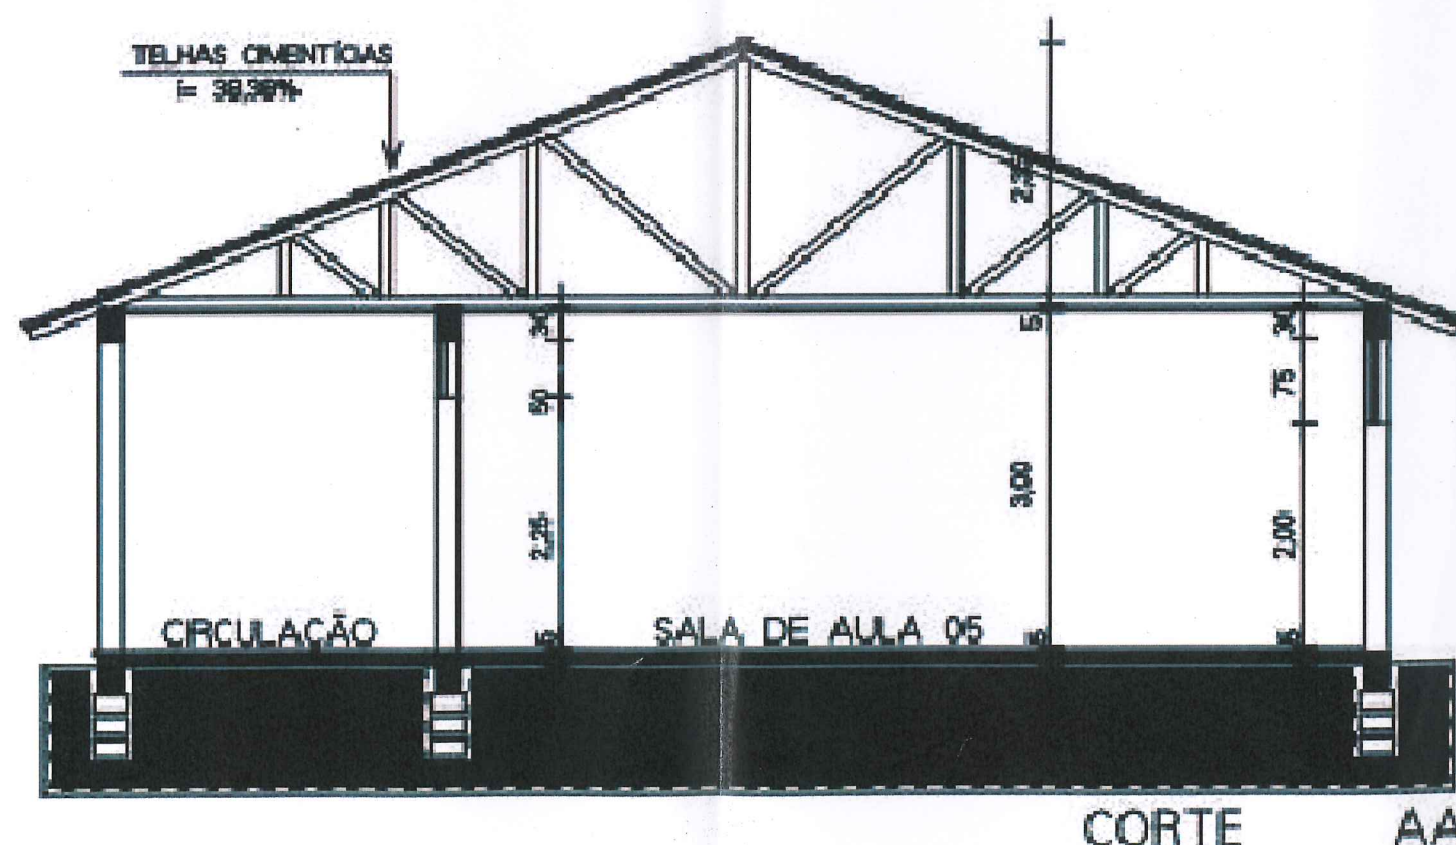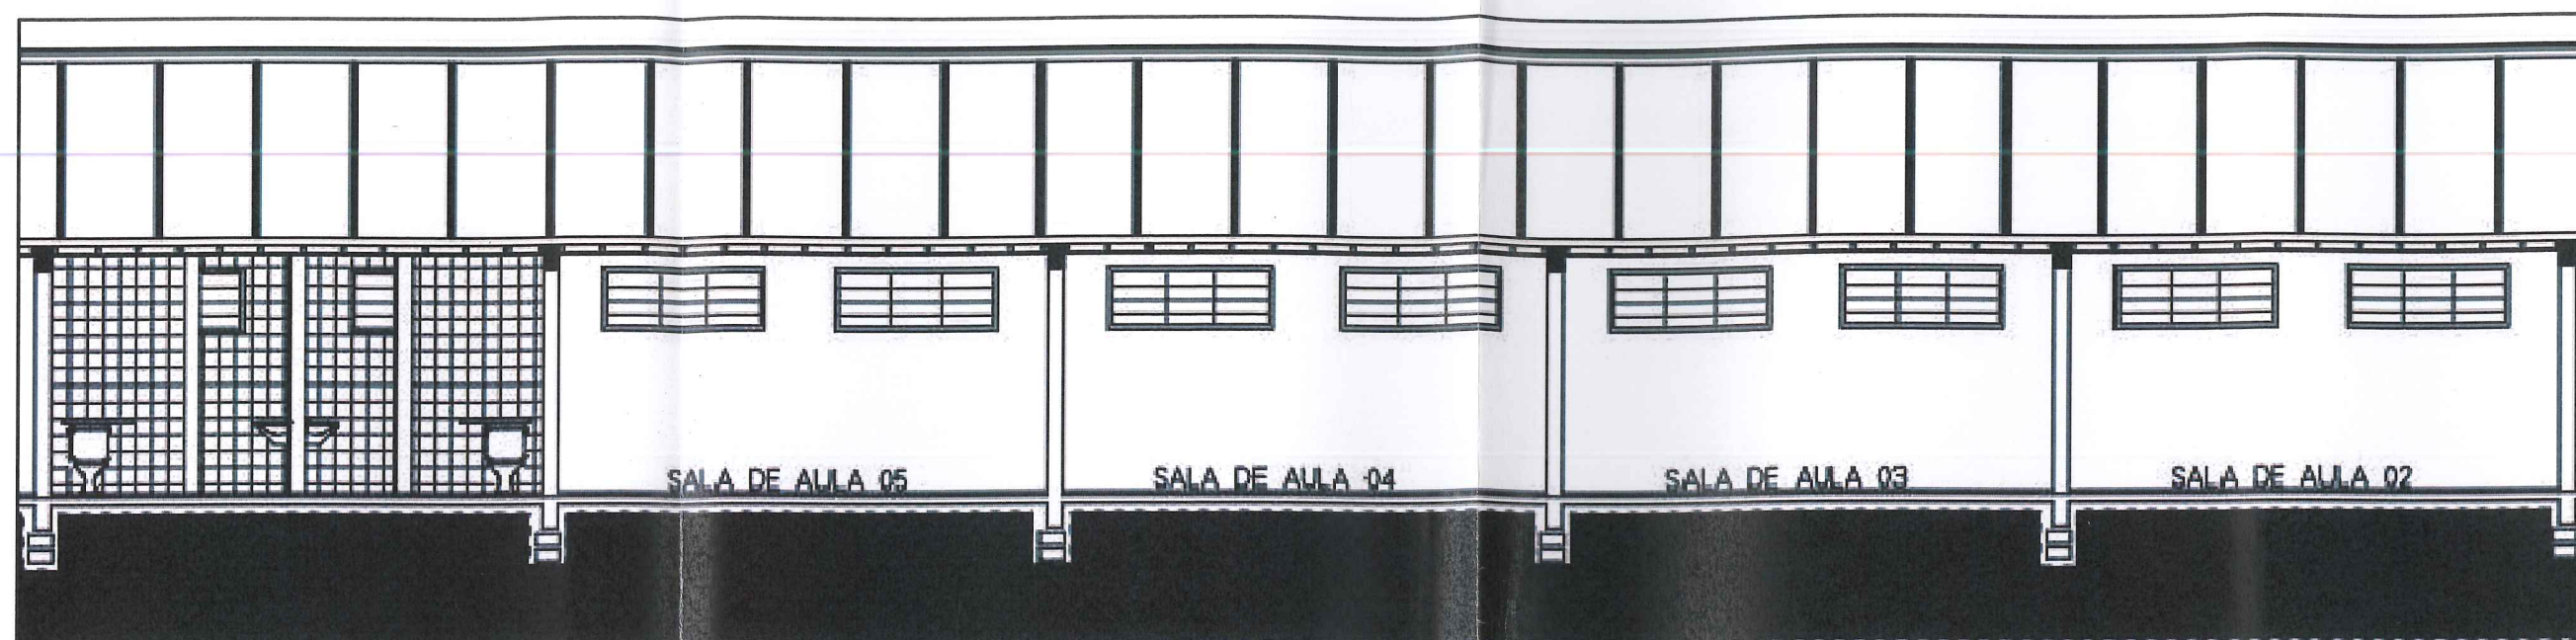

CORTE

AA

PREFEITURA MUNICIPAL DE CAPELA DE SANTANA
 Secr. Mun. de Coordenação e Planejamento
PROJETO APROVADO
 PROC 3725/24 DATA 30/01/25
 VALIDADE 12 MESES

ENG. RODRIGO CARDOSO KIRCHHOF
 CREA-RS: 153447
 Secr. Mun. de Coordenação e Planejamento

Jose Alfredo Machado
 Secretário Municipal de Coordenação
 e Planejamento
 Matrícula: 2512-7




Prefeitura Municipal Capela de Santana

Secretaria Municipal de Coordenação e Planejamento

Av. Cel Orestes Lucas 2335 - Capela de Santana - RS - (51) 3698-1155

Obra/Reg.		Area Total
REFORMA E.M.E.F. 8 DE DEZEMBRO		396,40 m²
Endereço		
Rua Santa Helena, nº1115		BAIRRO: Bosques de Capela
Assunto		
Projeto Arquitetônico - Cortes		
Resp. Legal do Executivo Municipal		
Prefeito Oziel Carlebe Rangel		
Resp. Técnico		Escala
Eng. Edison Luis Pulz CREA-RS 101828		s/escala
Arquivo		Data
		jan/2025

ARQ.02

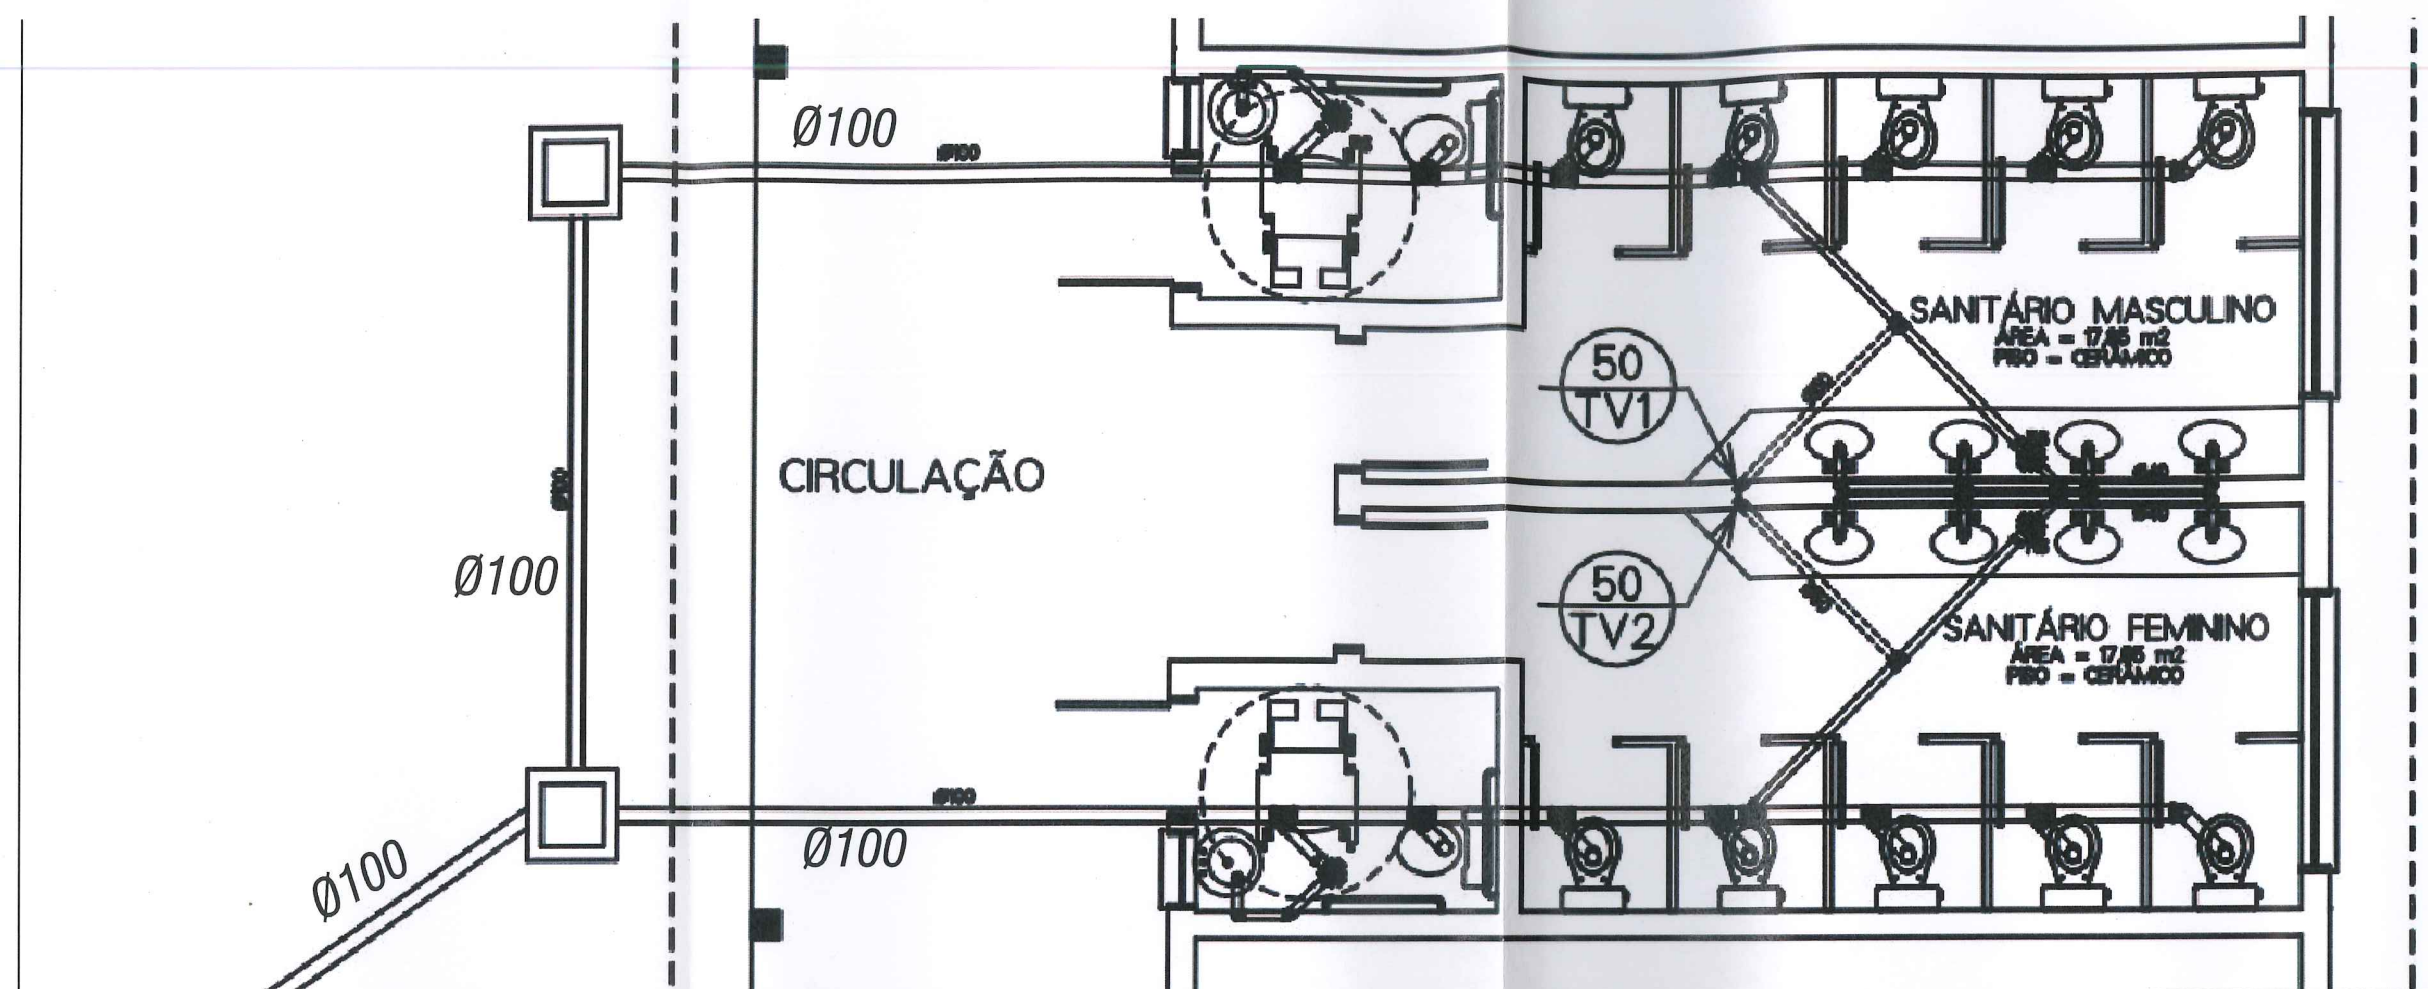

PREFEITURA MUNICIPAL DE CAPELA DE SANTANA
 Secr. Mun. de Coordenação e Planejamento
PROJETO APROVADO
 PROC 3926/24 DATA 30/01/25
 VALIDADE 12 MESES

ENG. RODRIGO CARDOSO KIRCHHOF
 CREA-RS: 153447
 Secr. Mun. de Coordenação e Planejamento

José Alfredo Machado
 Secretário Municipal de Coordenação
 e Planejamento
 Matrícula: 2512-7




Prefeitura Municipal Capela de Santana

Secretaria Municipal de Coordenação e Planejamento

Av. Cel Orestes Lucas 2335 - Capela de Santana - RS - (51) 3698-1155

Obra/Reg.		Area Total
REFORMA E.M.E.F. 8 DE DEZEMBRO		396,40 m²
Endereço		
Rua Santa Helena, nº1115		BAIRRO: Bosques de Capela
Assunto		
Projeto Hidrossanitário - Planta Baixa		
Resp. Legal do Executivo Municipal		
Prefeito Oziel Carlebe Rangel		
Resp. Técnico	Eng. Edison Luis Pulz CREA-RS 101828	Escala
Arquivo		Indicada
		Data
		jan/2025
HID.01		

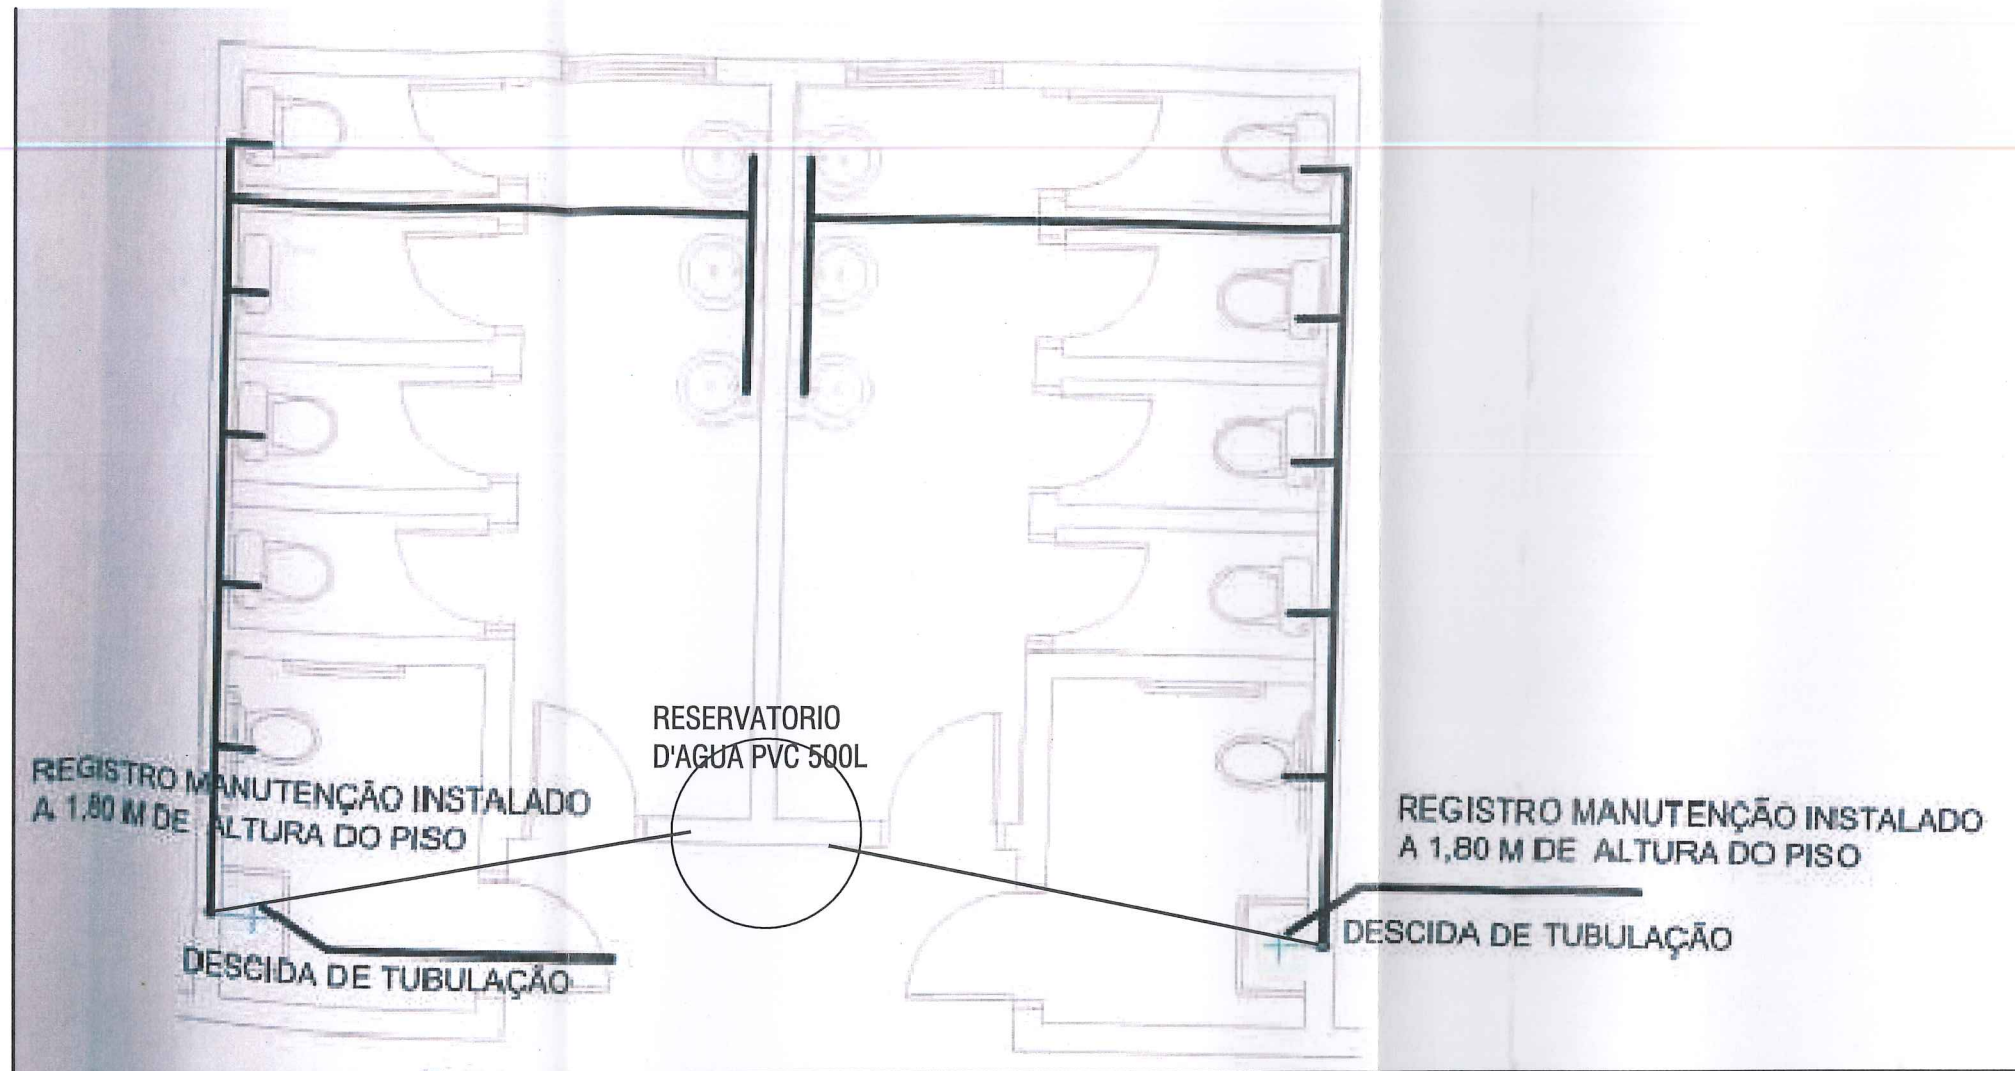

PREFEITURA MUNICIPAL DE CAPELA DE SANTANA
Secr. Mun. de Coordenação e Planejamento
VISTO
PROC 3925/21 DATA 30/01/25

ENG. RODRIGO CARDOSO KIRCHHOF
CREA-RS: 153447
Secr. Mun. de Coordenação e Planejamento

José Alfredo Machado
Secretário Municipal de Coordenação
e Planejamento
Matrícula: 2512-7




Prefeitura Municipal Capela de Santana

Secretaria Municipal de Coordenação e Planejamento

Av. Cel Orestes Lucas 2335 - Capela de Santana - RS - (51) 3698-1155

Obra/Reg.		Área Total
REFORMA E.M.E.F. 8 DE DEZEMBRO		396,40 m²
Endereço		
Rua Santa Helena, nº1115		BAIRRO: Bosques de Capela
Assunto		
Projeto Hidraulico - Planta Baixa		
Resp. Legal do Executivo Municipal		
Prefeito Oziel Carlebe Rangel		
Resp. Técnico	Escala	HIDRA.01
Eng. Edison Luis Pulz CREA-RS 101828	s/escala	
Arquivo	Data	
	jan/2025	

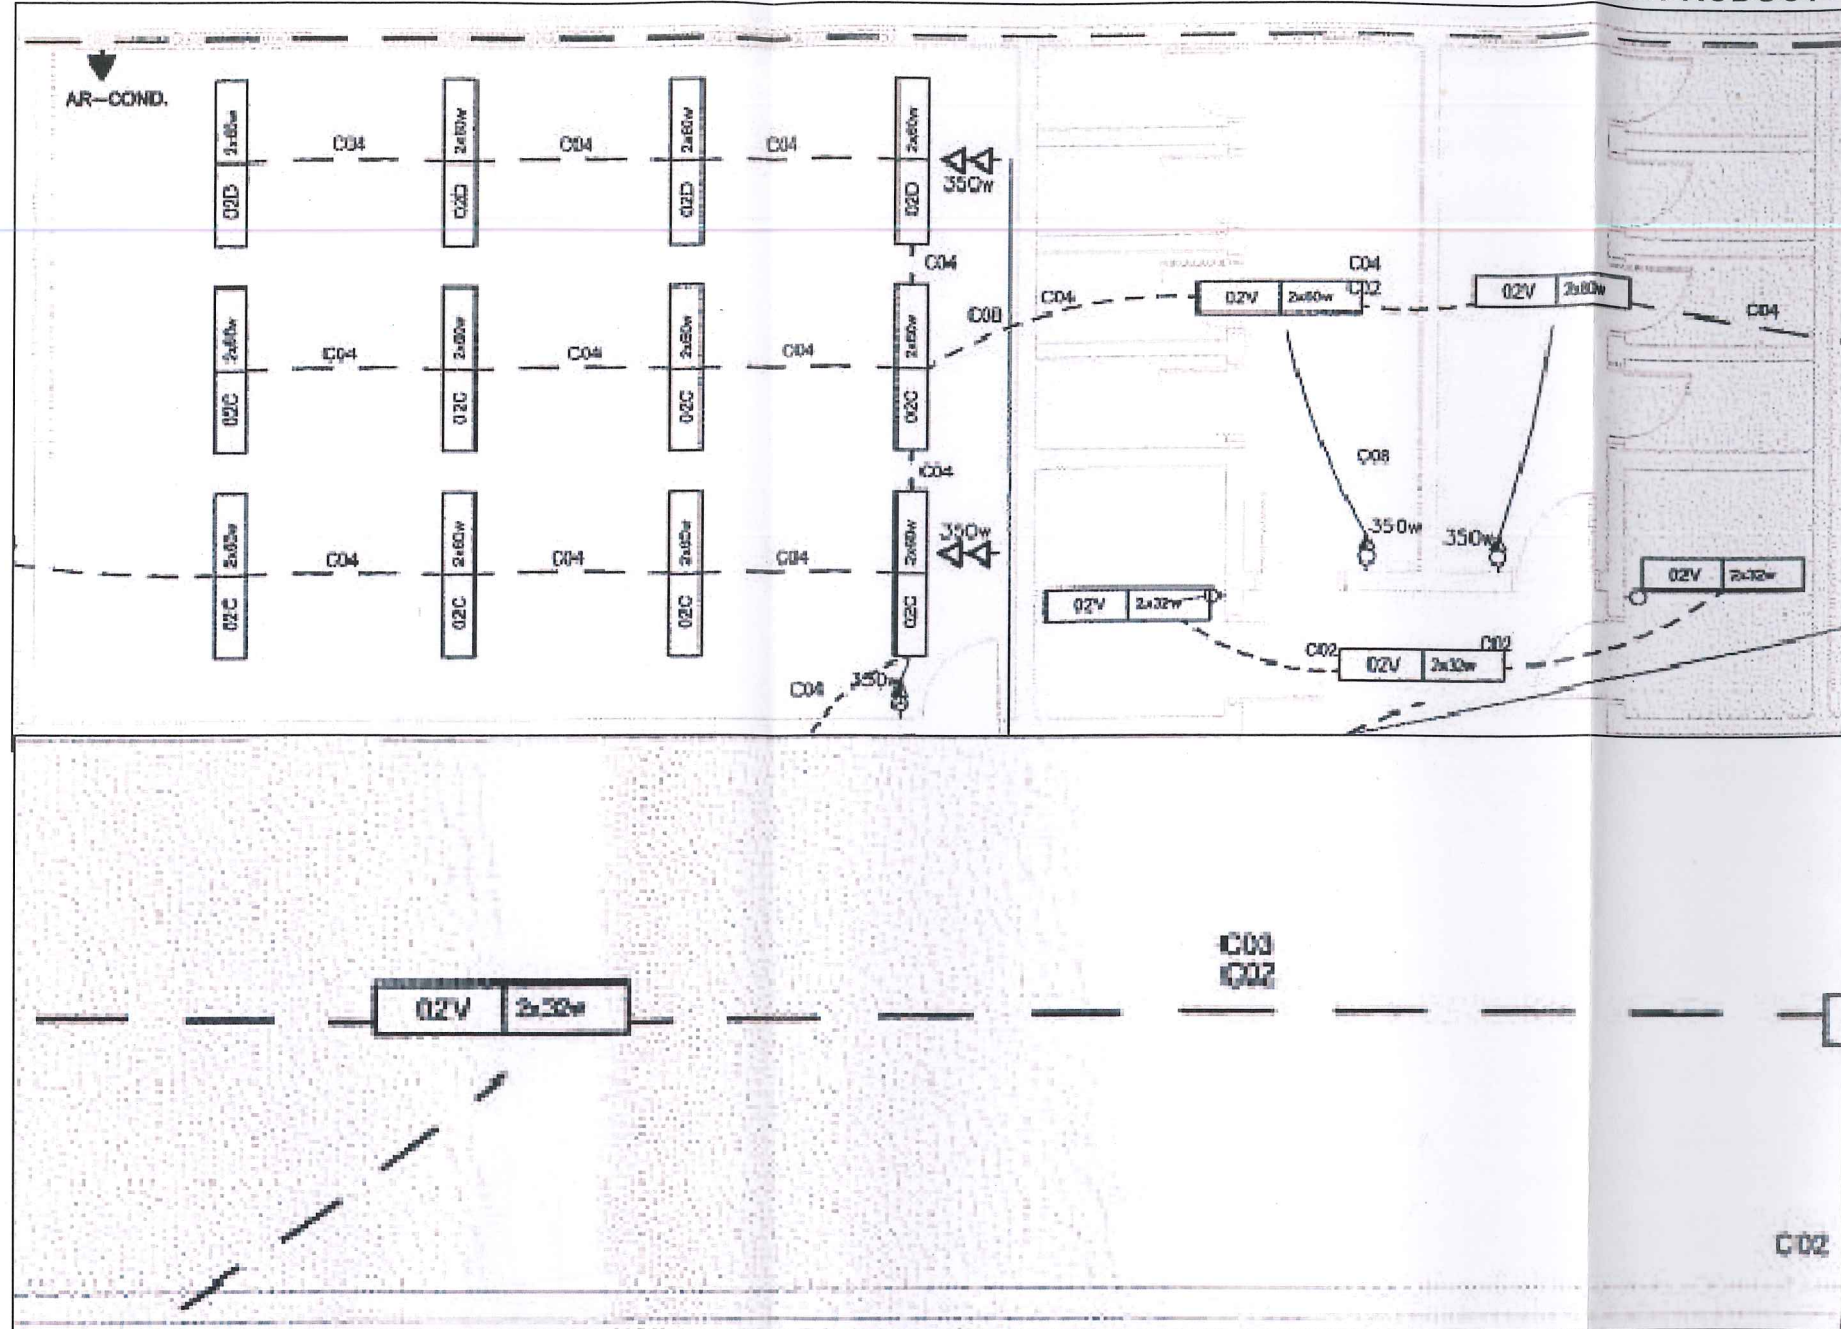

OBS: AS SALAS DE AULA SÃO TOTAIS DE 4, IGUAIS A SALA ACIMA

QUADRO DE CARGAS												
CD	CIRCUITOS	LÂMPADAS LED	TOMADAS				CARGA TOTAL (W)	CONDUT. (mm²)	PROT. (A)	Nº DE PTOS	DISCRIMINAÇÃO	DISTRIBUIÇÃO DE FASES
		2X(20)W	100W	600W	1600W	6000W						
	1	14					560	2.50	25	14	Iluminação	R
	2	14					560	2.50	25	14	Iluminação	R
	3	14					560	2.50	25	14	Iluminação	R
	4	16					640	2.50	25	16	Iluminação	R
	5		4				400	2.50	25	4	Tomadas	R
	6		4	2			1.600	4.00	25	6	Tomadas	S
	7			2			1.200	4.00	25	2	Tomadas	S
	TOTAL	58	8	4			5.520	4#10.0		8		RS

PREFEITURA MUNICIPAL DE CAPELA DE SANTANA
Secr. Mun. de Coordenação e Planejamento

VISTO

PROC 3725/24 DATA 30/01/25

ENG. RODRIGO CARDOSO KIRCHHOF
CREA-RS: 153447
Secr. Mun. de Coordenação e Planejamento

José Alfredo Machado
Secretário Municipal de Coordenação
e Planejamento
Matrículas 2512-7



Prefeitura Municipal Capela de Santana

Secretaria Municipal de Coordenação e Planejamento

Av. Cel Orestes Lucas 2335 - Capela de Santana - RS - (51) 3698-1155

Obra/Reg.

REFORMA E.M.E.F. 8 DE DEZEMBRO

Área Total

396,40 m²

Endereço

Rua Santa Helena, nº1115

BAIRRO: Bosques de Capela

Assunto

Projeto Elétrico - Planta Baixa

Hesp. Legal do Executivo Municipal

Prefeito Oziel Carlebe Rangel

Hesp. Técnico

Eng. Edison Luis Pulz CREA-RS 101828

Escala

s/escala

Arquivo

Data

jan/2025

ELE.01