


DETALHE 01
PAVIMENTAÇÃO DO PASSEIO PÚBLICO
 SEM ESCALA

PAVIMENTAÇÃO BLOCO INTERTRAVADO DE CONCRETO 16 FACES
 DIMENSÕES (22x11x8cm) - ESPESSURA 8,00cm - COR CINZA (NATURAL)


COLCHÃO EM PÓ DE PEDRA PARA ASSENTAMENTO
 ESPESSURA 8,00cm + 1,00cm REJUNTE

BASE DE RACHÃO/CASCALHO 15cm


GREIDE REGULARIZADO

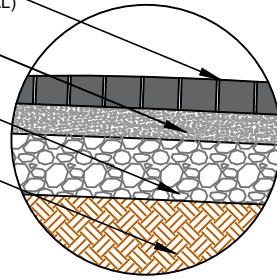

DETALHE 02
BLOCO DE CONCRETO
 SEM ESCALA
 MODELO 16 FACES
 ESP. PISTA DE ROLAMENTO: 8,00cm
 ÁREA DE PISTA: 2.285,00m²

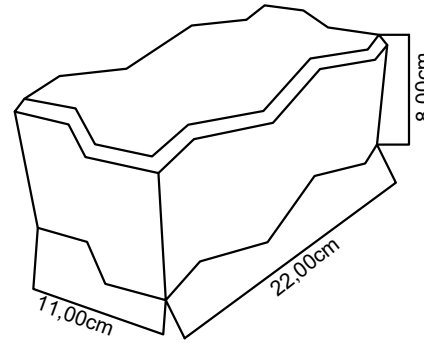


DETALHE 03
PAGINAÇÃO DOS BLOCOS
 SEM ESCALA

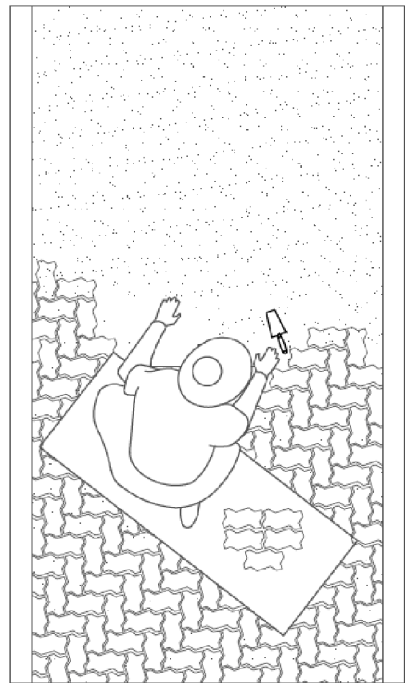


SEM ESC.


DETALHE 04
MEIO FIO DE TRAVAMENTO
PISTA DE ROLAMENTO
 SEM ESCALA

MEIO FIO DE TRAVAMENTO EM CONCRETO: 13x15x30x100cm
 EXTENSÃO TOTAL: 449,00m

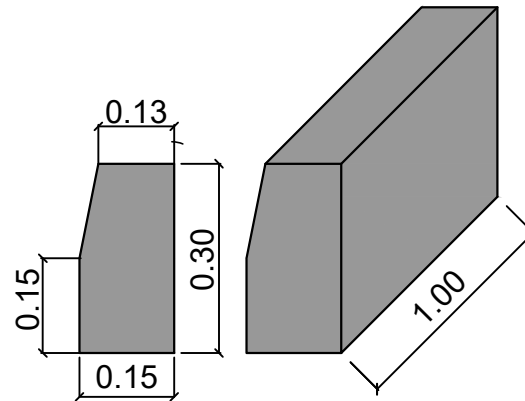

DETALHAMENTO - SEÇÃO TIPO - PAVIMENTAÇÃO
 SEM ESCALA

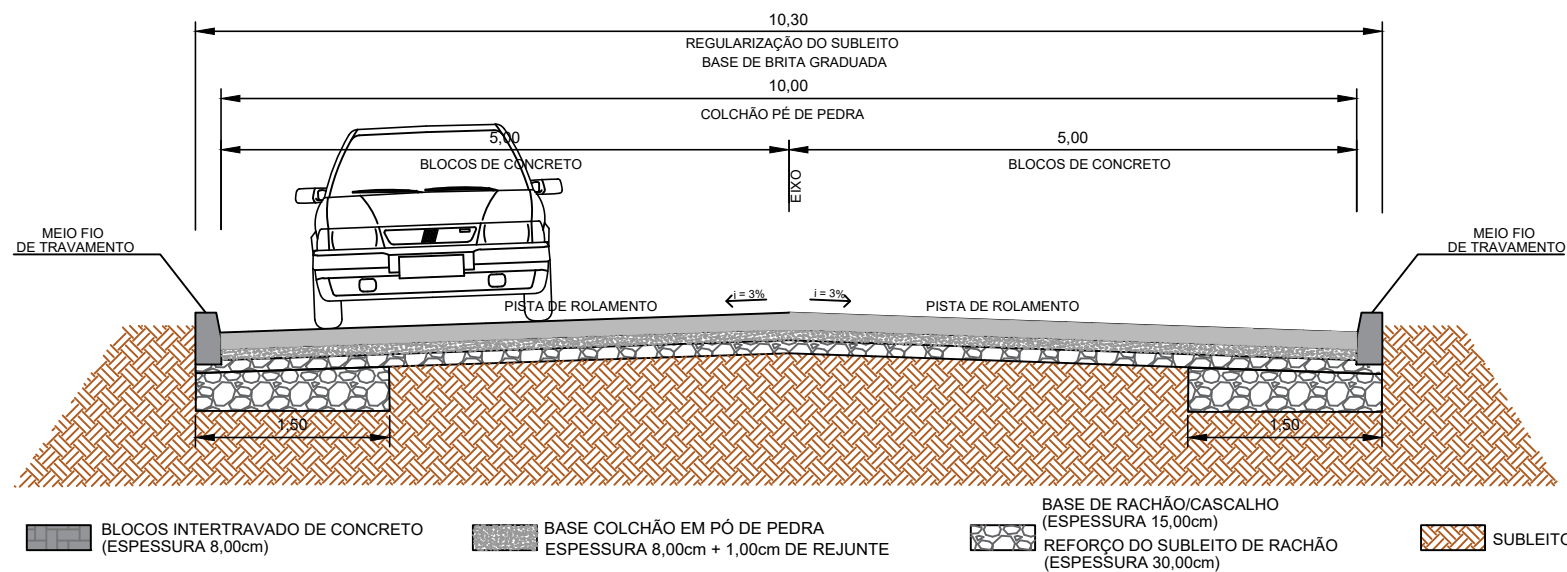

 MUNICÍPIO DE VALE REAL Rua Rio Branco, 659 - Bairro Vila Nova - Vale Real/RS CEP 95.778-000 Fone: (51) 3637-7050	TÍTULO: PROJETO DE PAVIMENTAÇÃO EM BLOCOS INTERTRAVADOS DE CONCRETO - RUA ALFREDO DA CUNHA	ÁREA TOTAL: 2.285,00m ² ESCALA: 1/500 DATA: FEV/2025 PRANCHA: 4/6
	LOCAL: RUA ALFREDO DA CUNHA - BAIRRO CENTRO - VALE REAL/RS	PROPRIETÁRIO: PREFEITURA MUNICIPAL DE VALE REAL
RESP. TÉCNICO: HENRIQUE MAX KERBER ENGENHEIRO CIVIL CREA-RS 259.302		PROJETO DE PAVIMENTAÇÃO - DETALHES