


DETALHE 01 PAVIMENTAÇÃO DO PASSEIO PÚBLICO SEM ESCALA

PAVIMENTAÇÃO BLOCO INTERTRAVADO DE CONCRETO 16 FACES
DIMENSÕES (22x11x8cm) - ESPESSURA 8,00cm - COR CINZA (NATURAL)

COLCHÃO EM PÓ DE PEDRA PARA ASSENTAMENTO
ESPESSURA 8,00cm + 1,00cm REJUNTE


BASE DE RACHÃO/CASCALHO 15cm

GREIDE REGULARIZADO

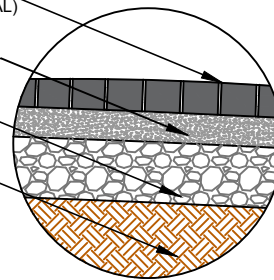


DETALHE 02 BLOCO DE CONCRETO SEM ESCALA

MODELO 16 FACES
ESP. PISTA DE ROLAMENTO: 8,00cm
ÁREA COM CONCORDÂNCIAS: 633,44m²

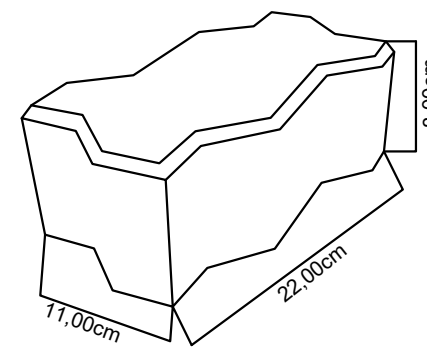



DETALHE 04 PAGINAÇÃO DOS BLOCOS SEM ESCALA

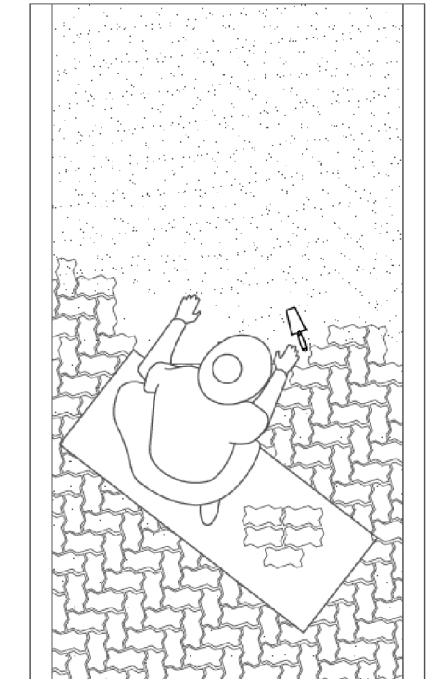


SEM ESC.

DETALHE 03 MEIO FIO DE TRAVAMENTO PISTA DE ROLAMENTO SEM ESCALA

MEIO FIO DE TRAVAMENTO EM CONCRETO: 13x15x30x100cm
EXTENSÃO TOTAL: 140,00m

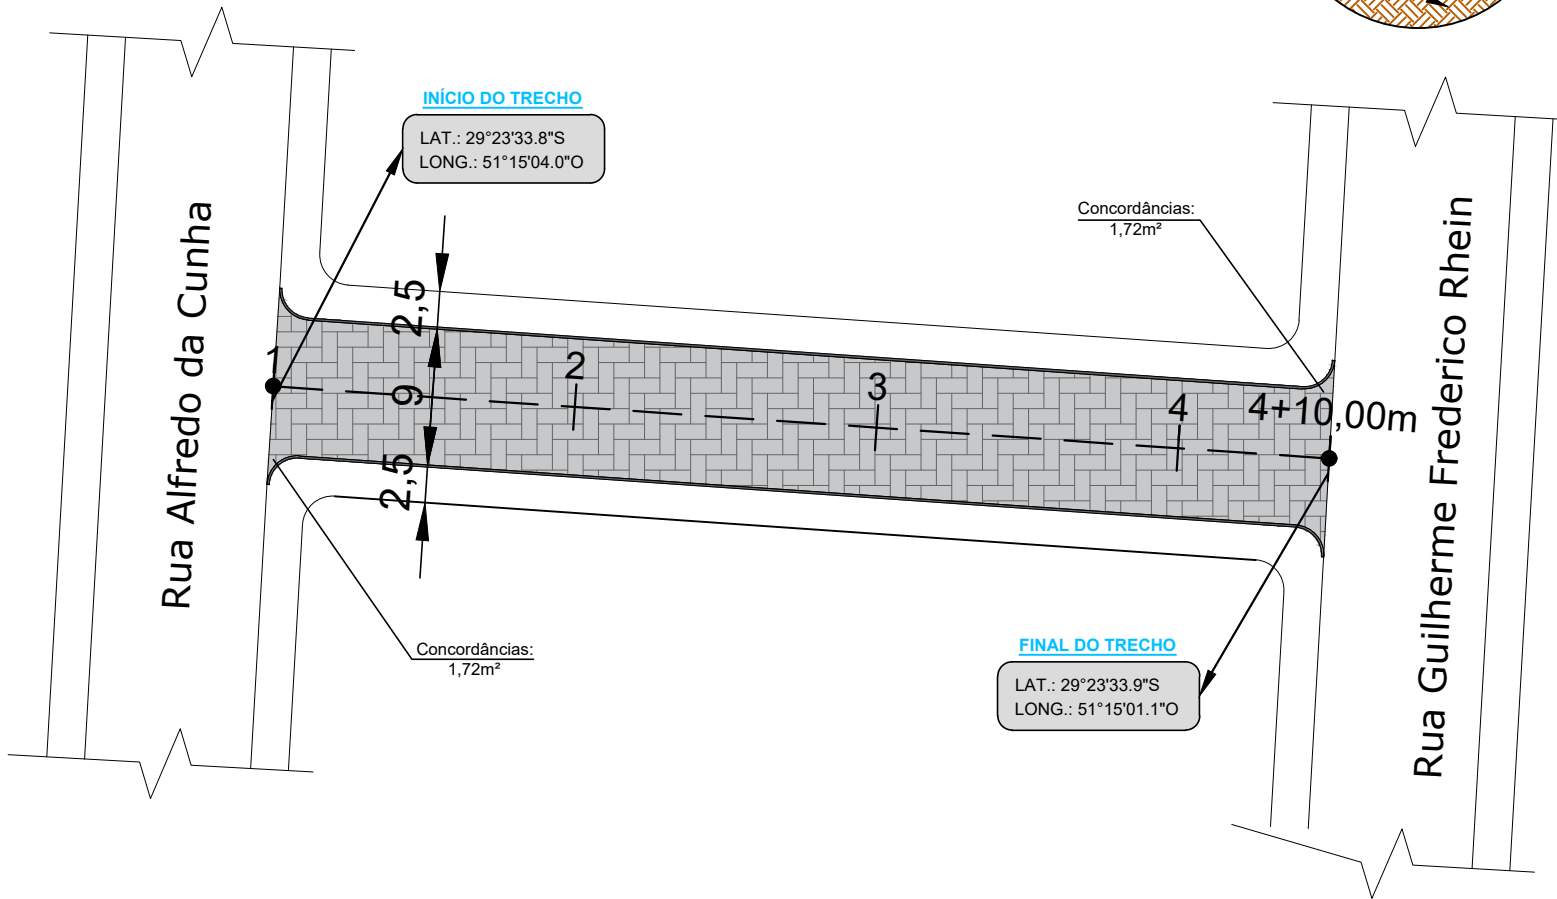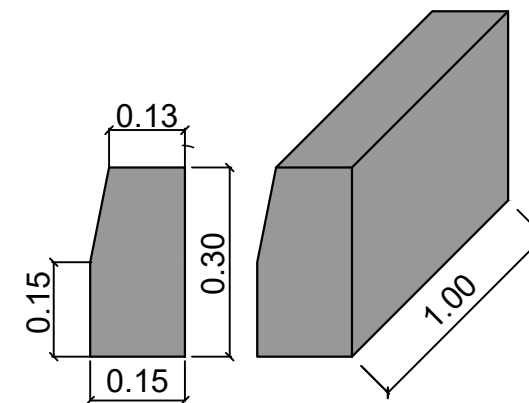

DETALHAMENTO - SEÇÃO TIPO - PAVIMENTAÇÃO SEM ESCALA

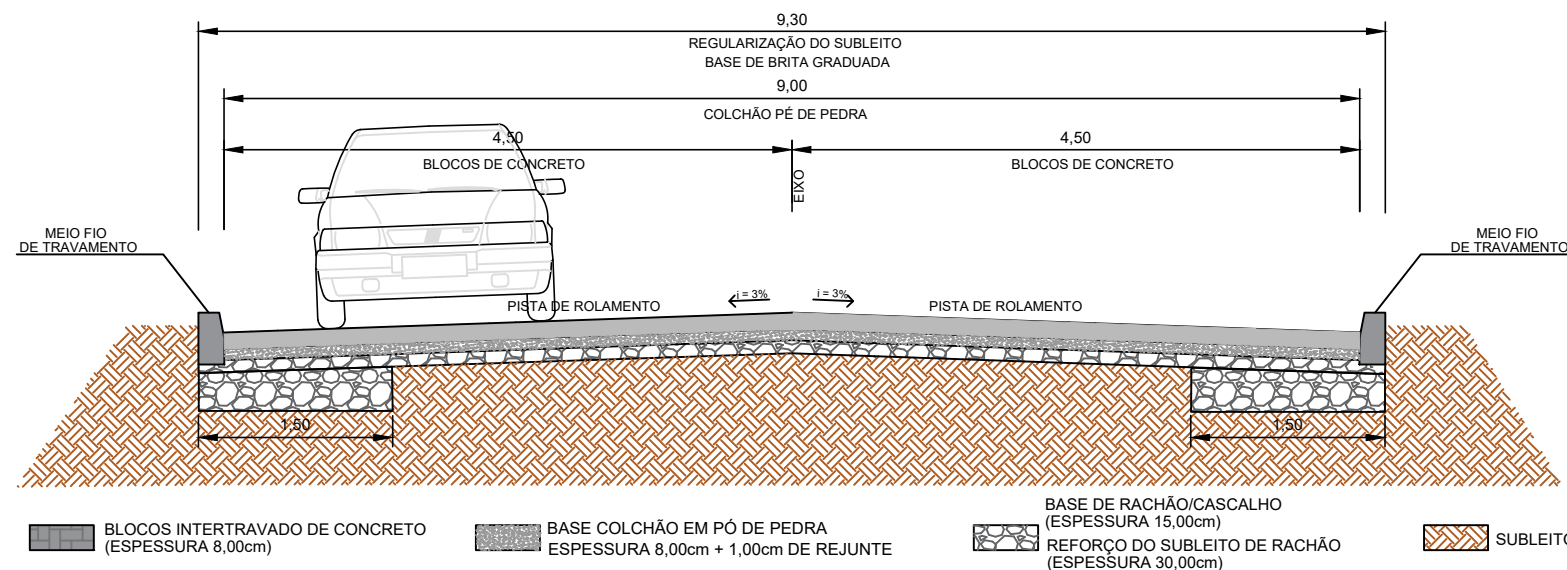

BLOCOS INTERTRAVADO DE CONCRETO (ESPESSURA 8,00cm)
 BASE COLCHÃO EM PÓ DE PEDRA (ESPESSURA 8,00cm + 1,00cm DE REJUNTE)
 REFORÇO DO SUBLEITO DE RACHÃO (ESPESSURA 30,00cm)
 SUBLEITO

 MUNICÍPIO DE VALE REAL Rua Rio Branco, 659 - Bairro Vila Nova - Vale Real/RS CEP 95.778-000 Fone: (51) 3637-7050	TÍTULO: <h2 style="text-align: center;">PROJETO DE PAVIMENTAÇÃO EM BLOCOS INTERTRAVADOS DE CONCRETO - RUA ARMINDO DRESCH</h2>	ÁREA TOTAL: 633,44m ²
	LOCAL: RUA ARMINDO DRESCH - BAIRRO CENTRO - VALE REAL/RS	ESCALA: 1/500
PROPRIETÁRIO: PREFEITURA MUNICIPAL DE VALE REAL	DATA: SET/2024	PRANCHA: <h1 style="text-align: center;">3/5</h1>
RESP. TÉCNICO: HENRIQUE MAX KERBER ENGENHEIRO CIVIL CREA-RS 259.302	<h3>PROJETO DE PAVIMENTAÇÃO</h3>	