



LEGENDAS	
	TUBO DE CONCRETO ARMADO (PA2) Ø40 - (0,00m)
	TUBO DE CONCRETO SIMPLES (PS2) Ø30 - (existente)
CI + BL (existente)	



CANALIZAÇÃO
COTAS EM CENTÍMETROS

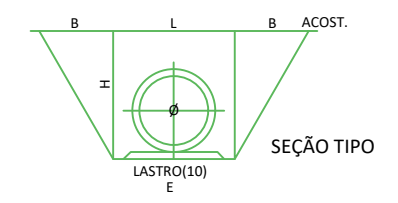

TUBO	L	H	E	B
Ø 40	110	120	70	-
Ø 60	130	140	90	-
Ø 80	155	165	120	-

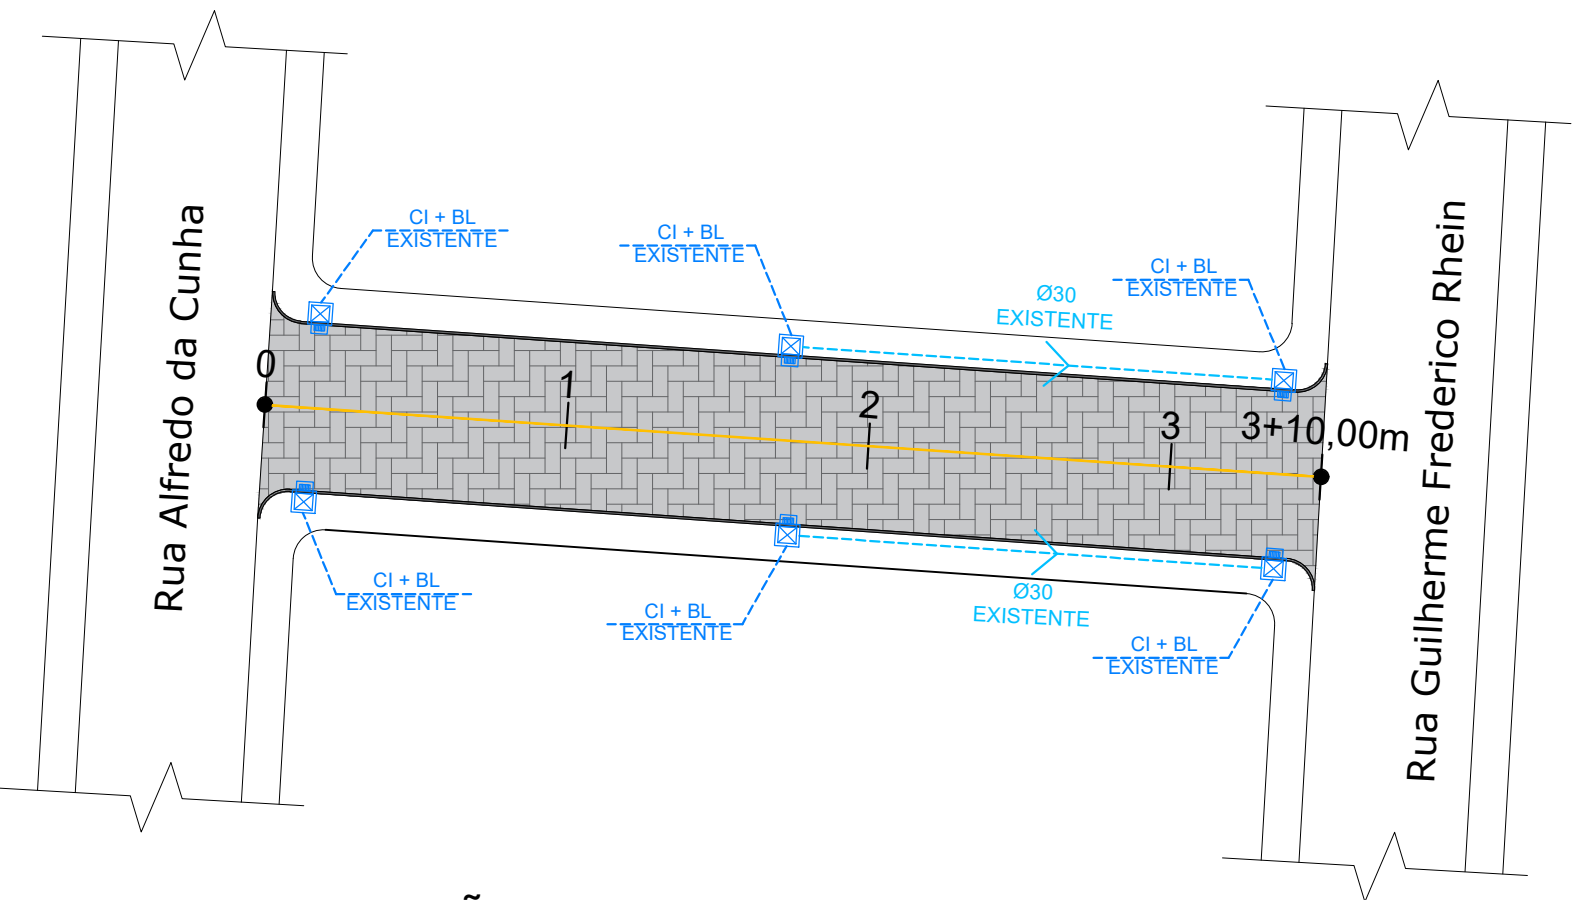

CAIXA DE INSPEÇÃO + BOCA DE LOBO

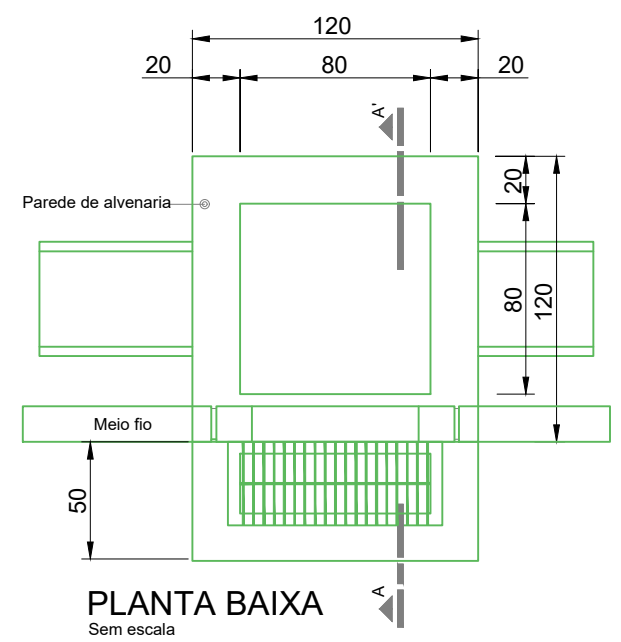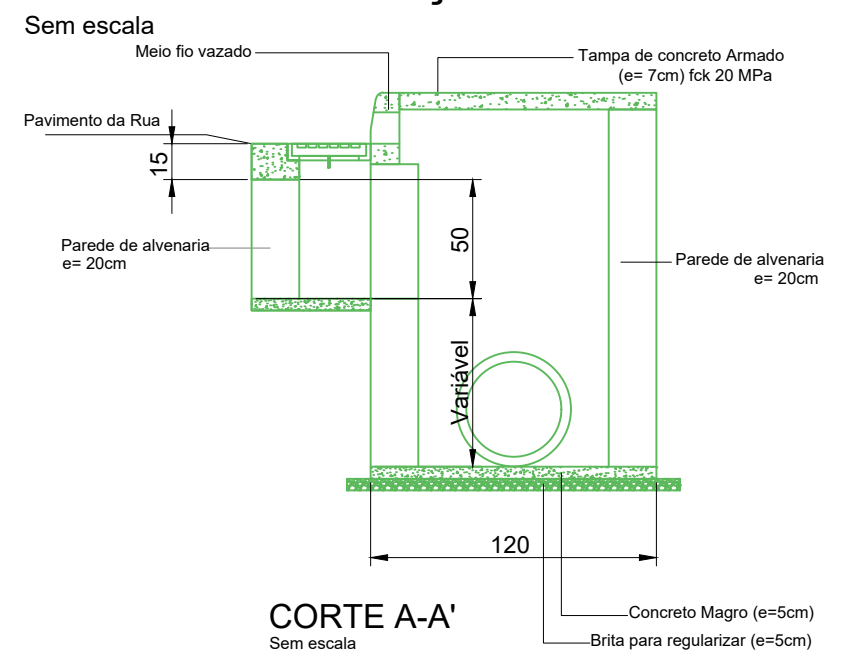

*OBS.: NA ARMAÇÃO DA TAMPA UTILIZAR FERRAGEM 6,3mm A CADA 10cm (2x)

MUNICÍPIO DE VALE REAL
Rua Rio Branco, 659 - Bairro Vila Nova - Vale Real/RS
CEP 95.778-000 | Fone: (51) 3637-7050

TÍTULO:
PROJETO DE PAVIMENTAÇÃO EM BLOCOS INTERTRAVADOS DE CONCRETO - RUA EDGAR MIELKE

LOCAL:
RUA EDGAR MIELKE - BAIRRO CENTRO - VALE REAL/ RS

PROPRIETÁRIO:
PREFEITURA MUNICIPAL DE VALE REAL

RESP. TÉCNICO:
HENRIQUE MAX KERBER
ENGENHEIRO CIVIL | CREA-RS 259.302

PROJETO DE DRENAGEM

ÁREA TOTAL:
773,44m²

ESCALA:
1/500

DATA:
SET/2024

PRANCHA:
5/5