



*OBS.: NA ARMAÇÃO DA TAMPA UTILIZAR FERRAGEM 6,3mm A CADA 10cm (2x)

LEGENDAS	
	TUBO DE CONCRETO ARMADO (PA2) Ø40 - (existente)
	TUBO DE CONCRETO SIMPLES (PS2) Ø30 - (existente)
	CI + BL (existente)

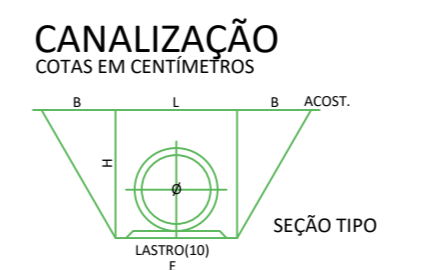

TUBO	L	H	E	B
Ø 40	110	120	70	-
Ø 60	130	140	90	-
Ø 80	155	165	120	-

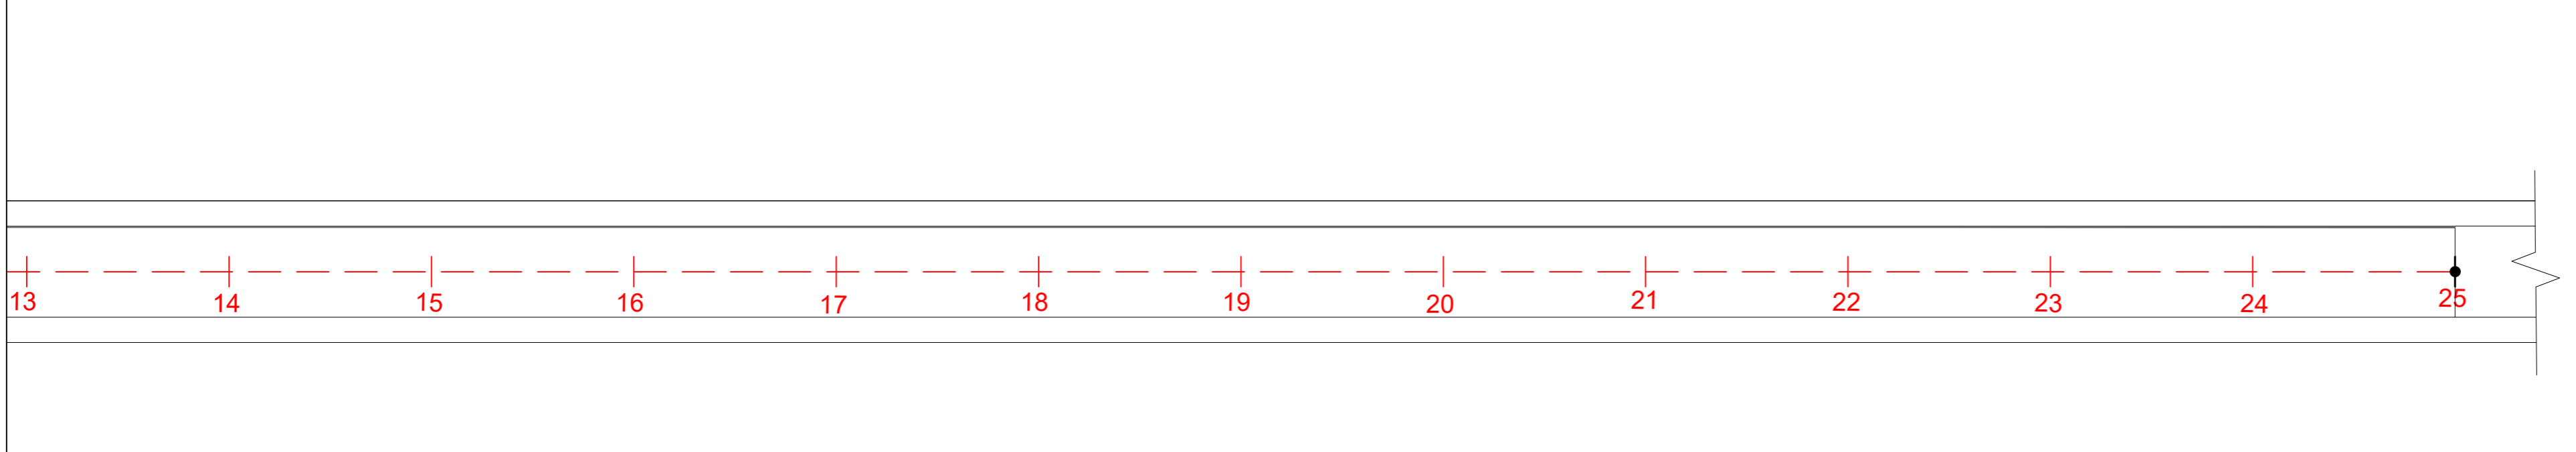



MUNICÍPIO DE VALE REAL
Rua Rio Branco, 659 - Bairro Vila Nova - Vale Real/RS
CEP 95.778-000 | Fone: (51) 3637-7050

TÍTULO: **PROJETO DE PAVIMENTAÇÃO EM BLOCOS INTERTRAVADOS DE CONCRETO - RUA SHIRLEY KASPARY**

LOCAL: RUA SHIRLEY KASPARY - BAIRRO CENTRO - VALE REAL/RS

PROPRIETÁRIO: PREFEITURA MUNICIPAL DE VALE REAL

RESP. TÉCNICO: HENRIQUE MAX KERBER ENGENHEIRO CIVIL | CREA-RS 259.302

PROJETO DE DRENAGEM

ÁREA TOTAL: 4.500,00m²

ESCALA: 1/500

DATA: JUL/2025

PRANCHA: **5/5**