
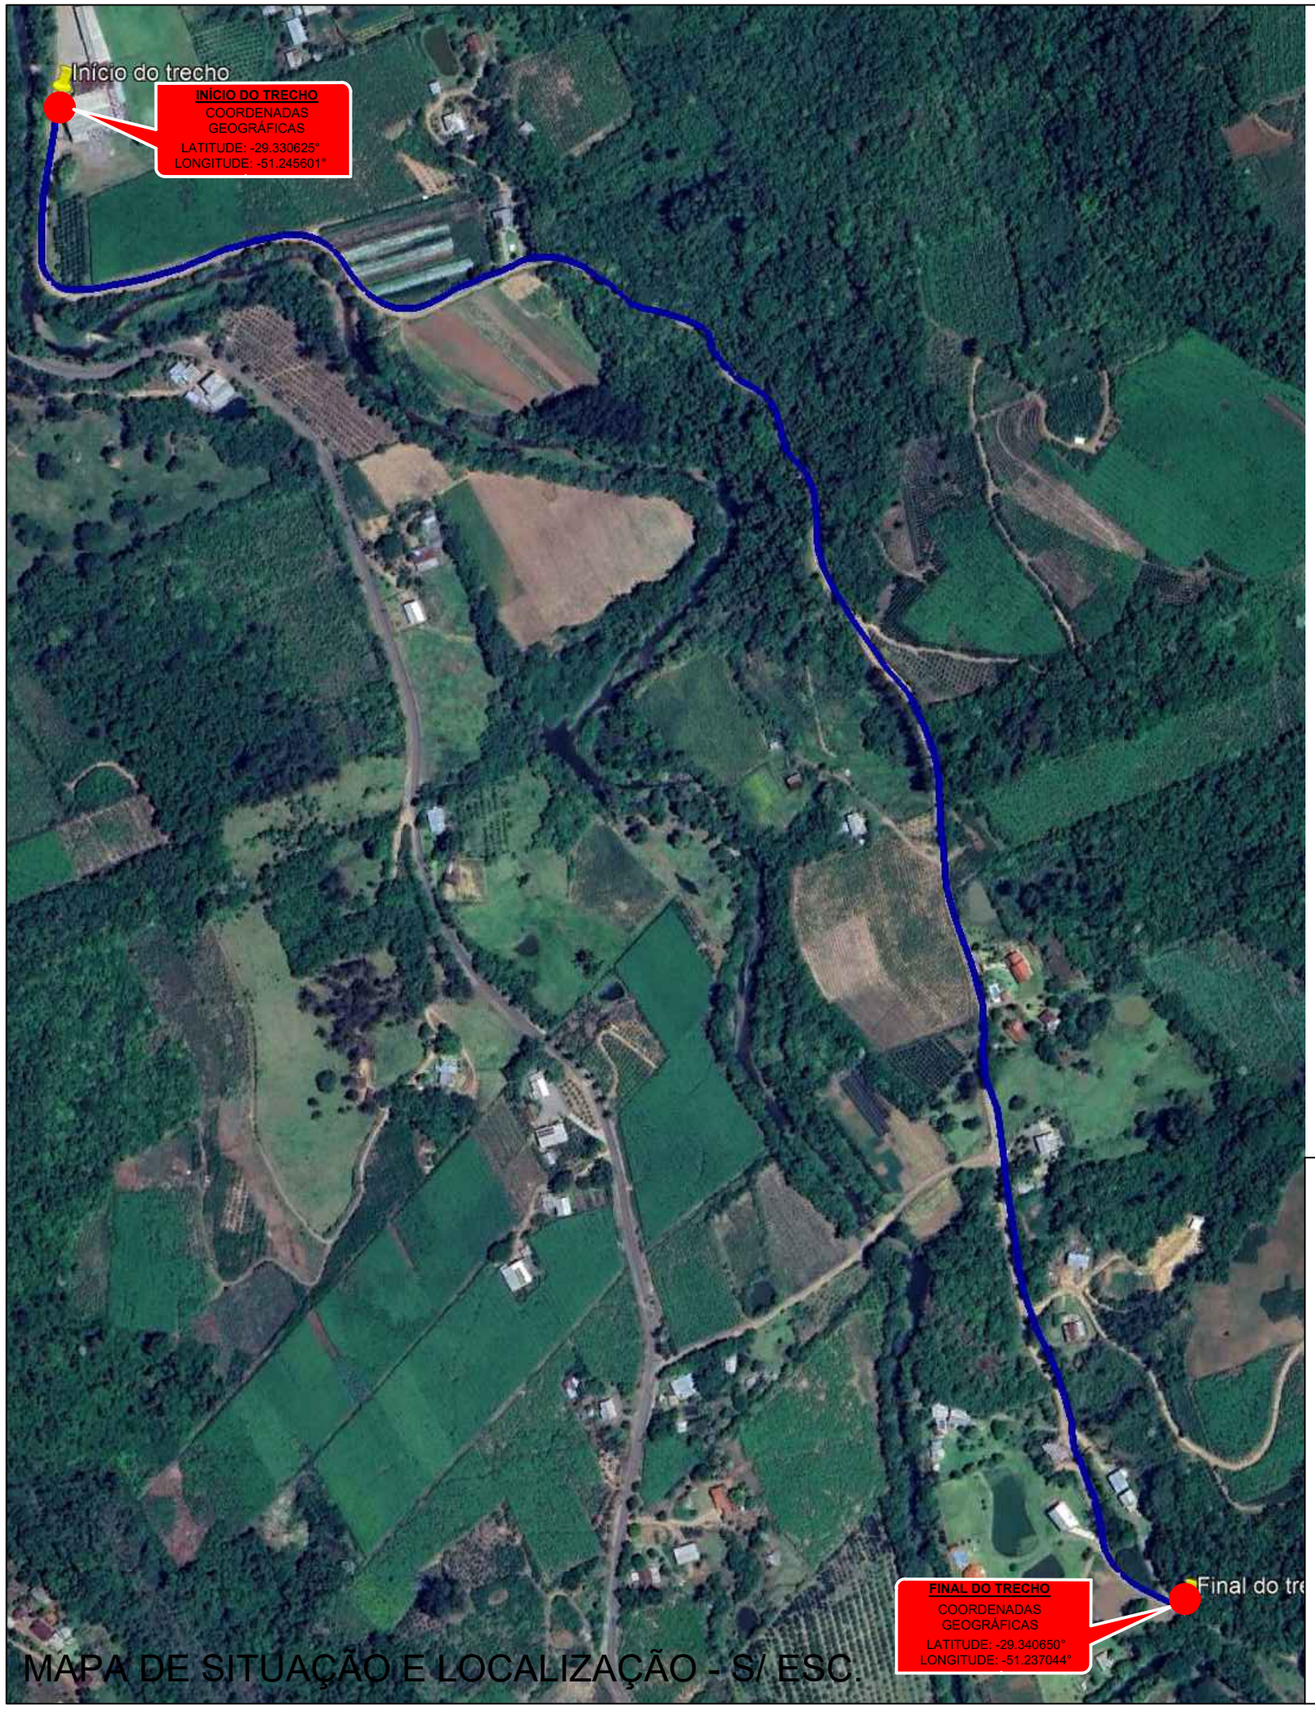


MAPA DE SITUAÇÃO E LOCALIZAÇÃO - S/ ESC.

FONTE: GOOGLE EARTH PRO, 2025.

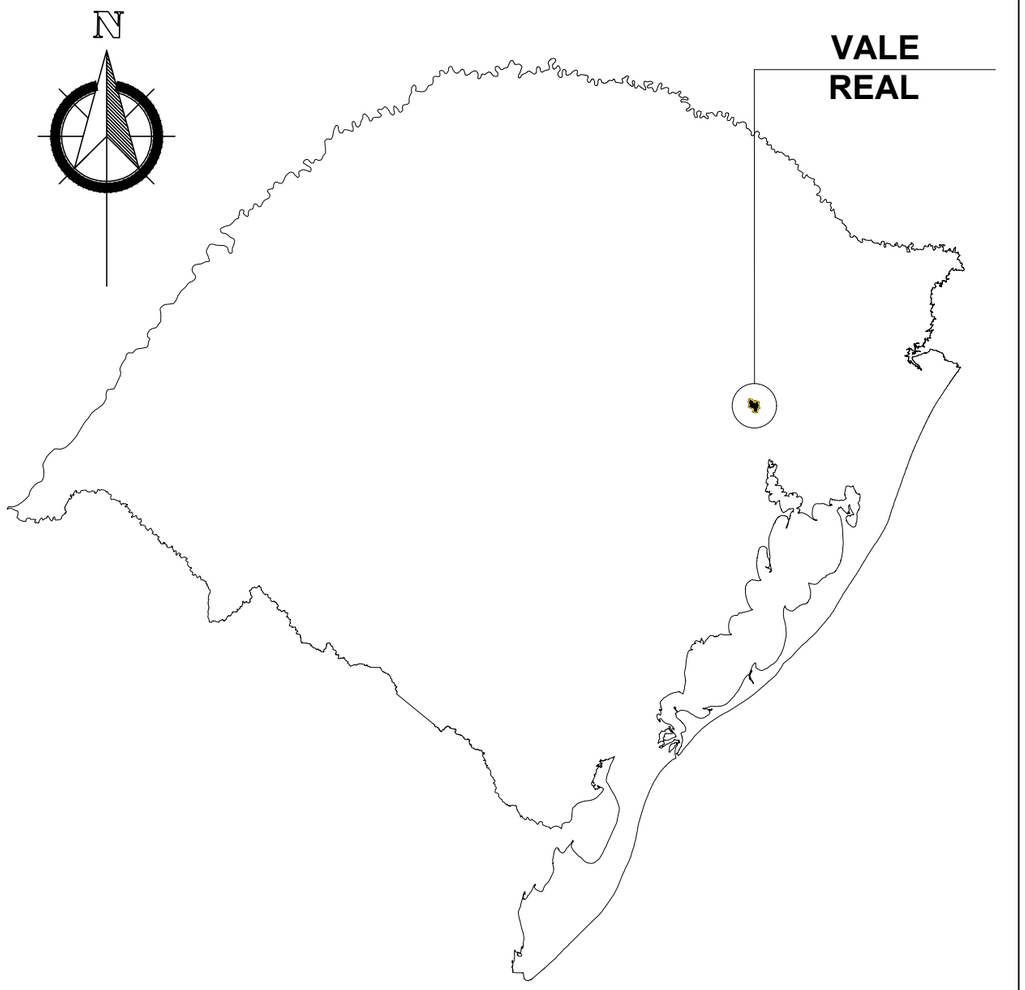

PAVIMENTAÇÃO EM BLOCOS INTERTRAVADOS DE CONCRETO
(EXTENSÃO 1.700,00m x LARGURA 8,00m)
ÁREA TOTAL: 13.600,00m²

MUNICÍPIO DE VALE REAL

Rua Rio Branco, 659 - Bairro Vila Nova - Vale Real/RS
CEP 95.778-000 | Fone: (51) 3637-7050

TÍTULO:

PROJETO DE PAVIMENTAÇÃO EM BLOCOS INTERTRAVADOS DE CONCRETO - RUA NICOLAU ZIMMER

ÁREA TOTAL: 13.600,00m²

ESCALA: INDICADA

DATA: MAR/2026

PRANCHA: 1/4

LOCAL: RUA NICOLAU ZIMMER - BAIRRO FORQUETA BAIXA - VALE REAL/ RS

PROPRIETÁRIO: MARCELO ANTONIO BETTEGA:66772010078
Assinado de forma digital por MARCELO ANTONIO BETTEGA:66772010078
Dados: 2026.08.18 14:24:44 -03'00'

PREFEITURA MUNICIPAL DE VALE REAL

RESP. TÉCNICO: HENRIQUE MAX KERBER:02016550040
Assinado de forma digital por HENRIQUE MAX KERBER:02016550040
Dados: 2026.03.05 13:08:22 -03'00'

HENRIQUE MAX KERBER
ENGENHEIRO CIVIL | CREA-RS 259.302

MAPA DE SITUAÇÃO DE LOCALIZAÇÃO