
DETALHE 01
SEÇÃO TIPO - PAVIMENTAÇÃO
SEM ESCALA

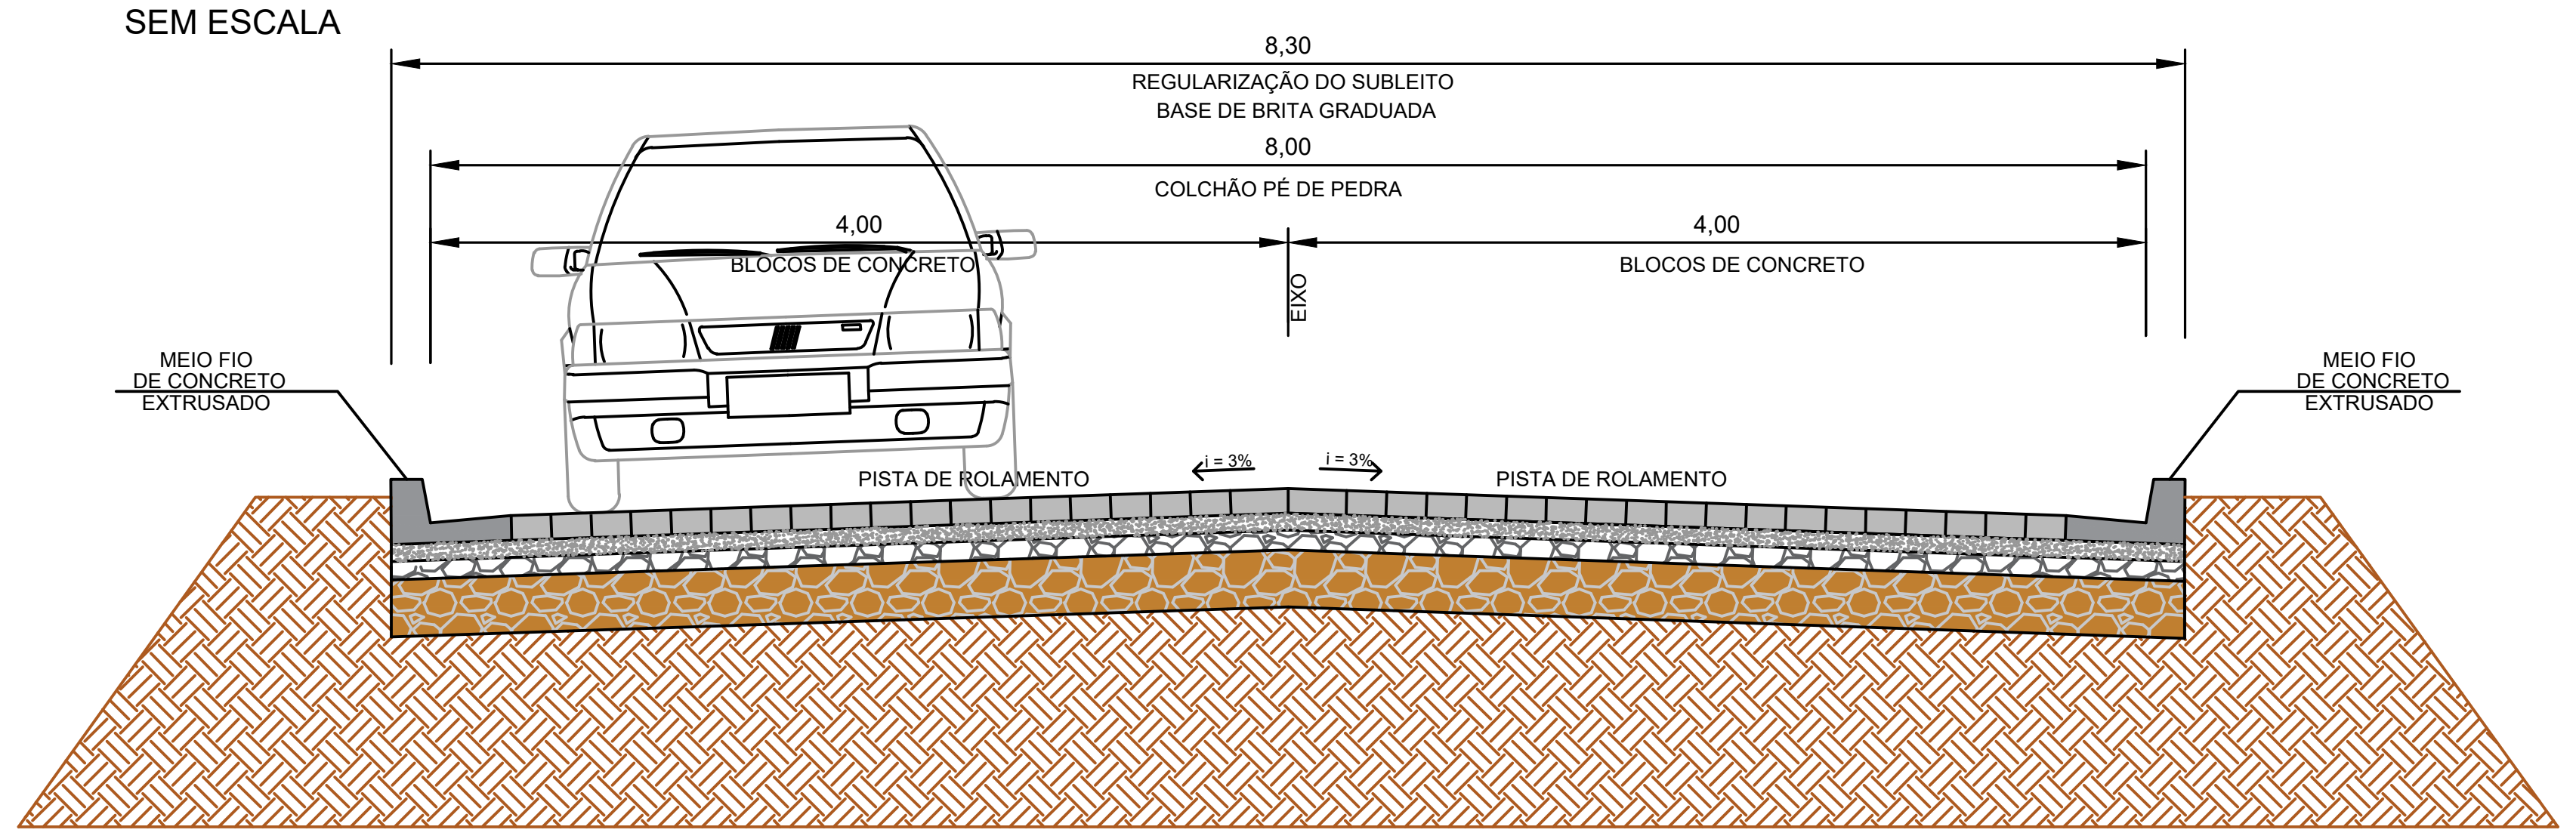

BLOCOS INTERTRAVADO DE CONCRETO (ESPESSURA 8,00cm)


BASE COLCHÃO EM PÓ DE PEDRA ESPESSURA 6,00cm + 1,00cm DE REJUNTE

BASE DE BRITA GRADUADA (ESPESSURA 15,00cm)

REFORÇO DO SUBLEITO DE RACHÃO (>30cm EXECUTADO PELA PREFEITURA)

SUBLEITO

DETALHE 02
QUEBRA MOLAS/FAIXA ELEVADA
SEM ESCALA

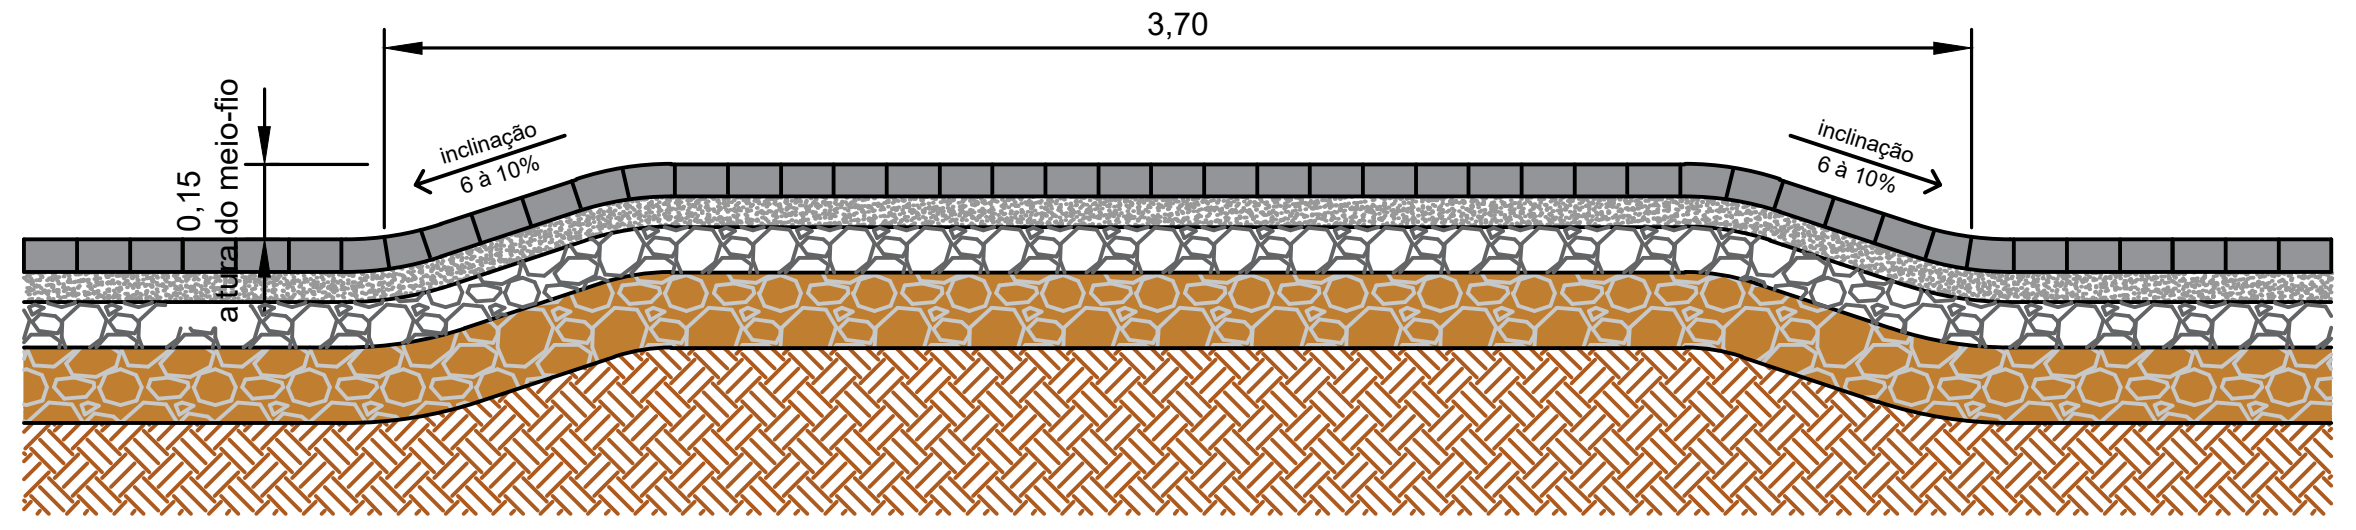


DETALHE 03
CAMADAS DA PAVIMENTAÇÃO
SEM ESCALA

PAVIMENTAÇÃO BLOCO INTERTRAVADO DE CONCRETO 16 FACES
DIMENSÕES (22x11x8cm) - ESPESSURA 8,00cm - COR CINZA (NATURAL)


COLCHÃO EM PÓ DE PEDRA PARA ASSENTAMENTO
ESPESSURA 6,00cm + 1,00cm REJUNTE

BASE DE BRITA GRADUADA 15cm

GREIDE REGULARIZADO

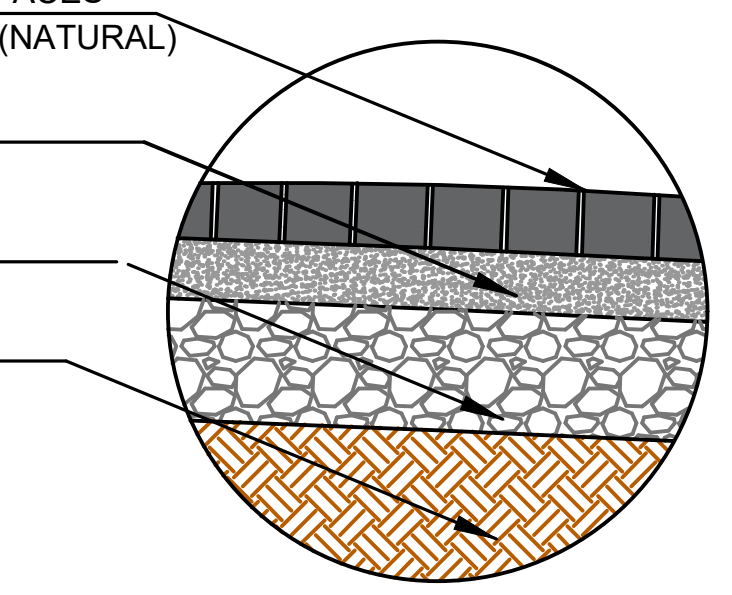



DETALHE 04
PAGINAÇÃO DOS BLOCOS
SEM ESCALA

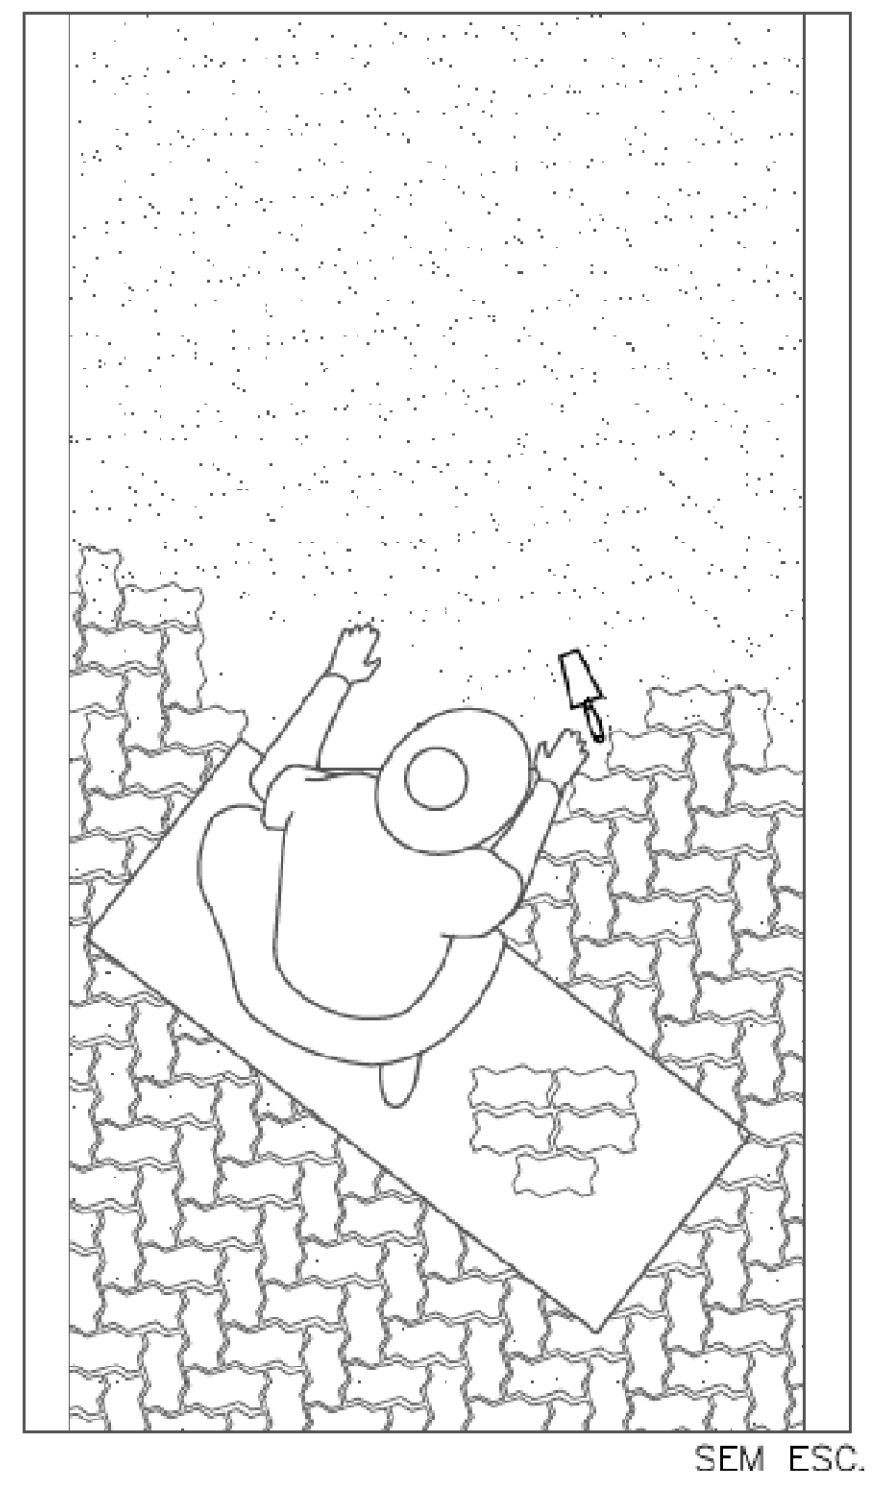



DETALHE 05
BLOCO DE CONCRETO
SEM ESCALA


MODELO 16 FACES
ESP. PISTA DE ROLAMENTO: 8,00cm

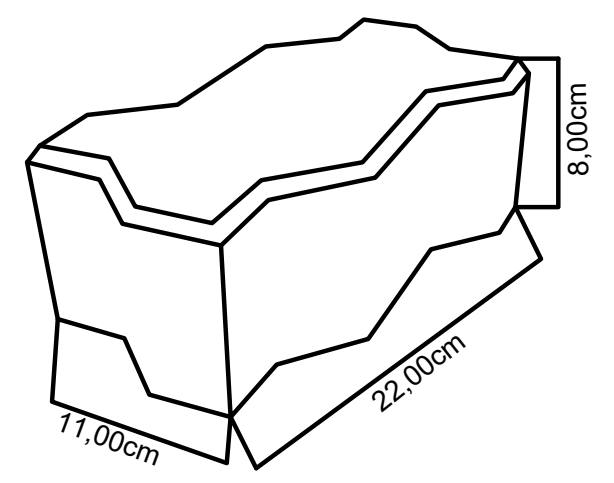

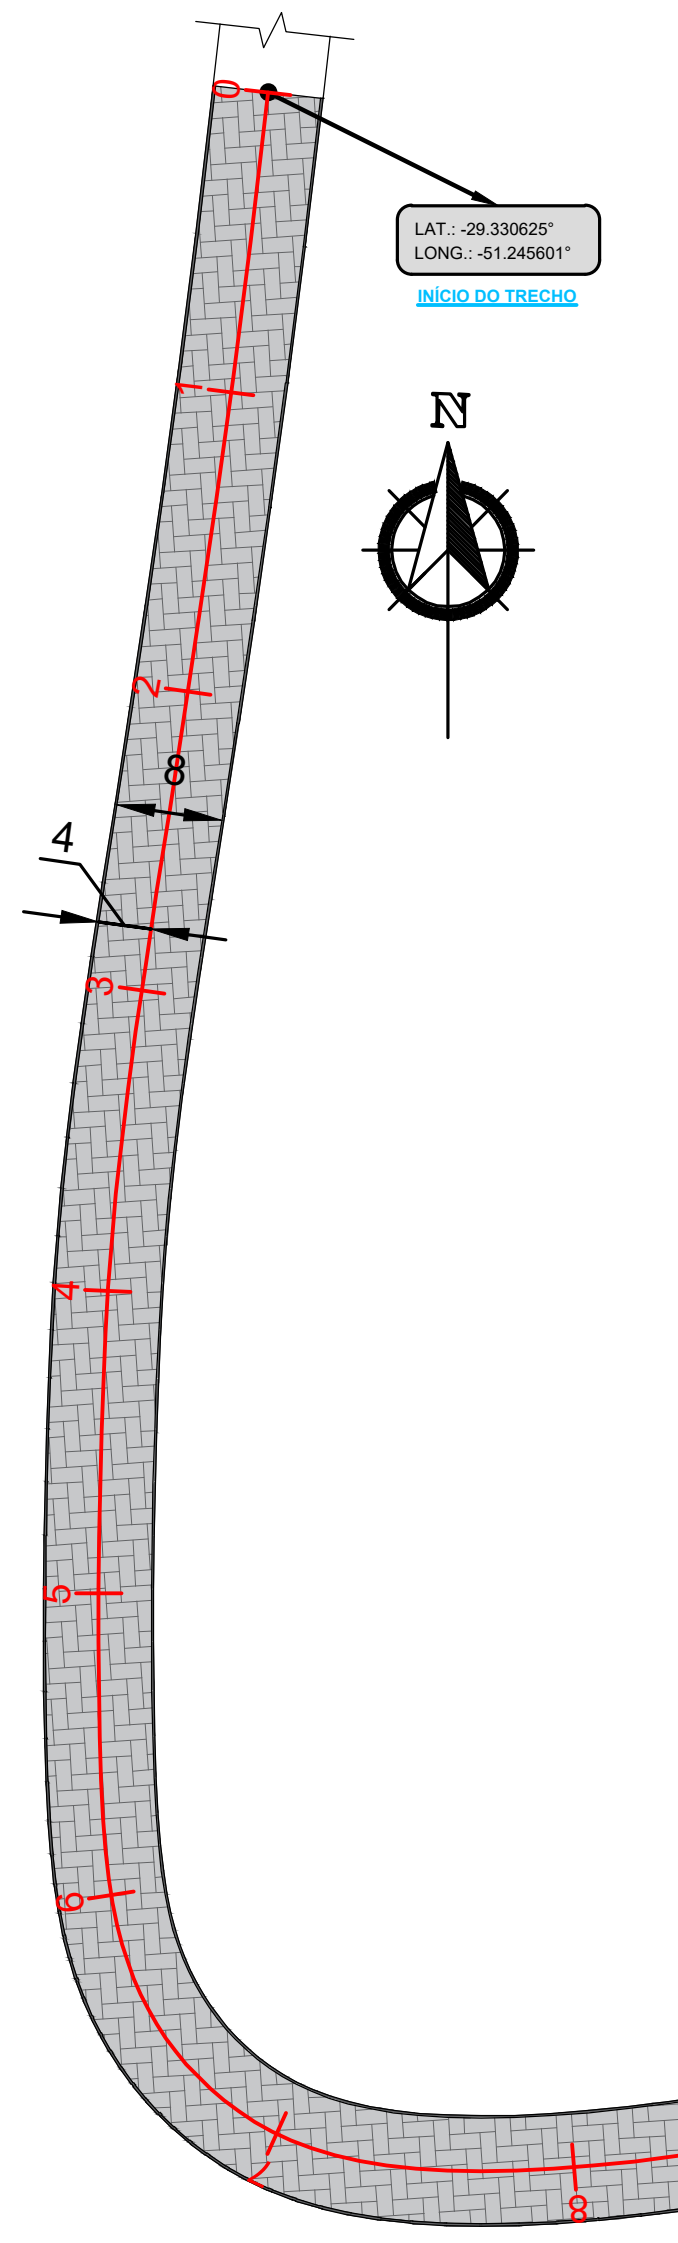

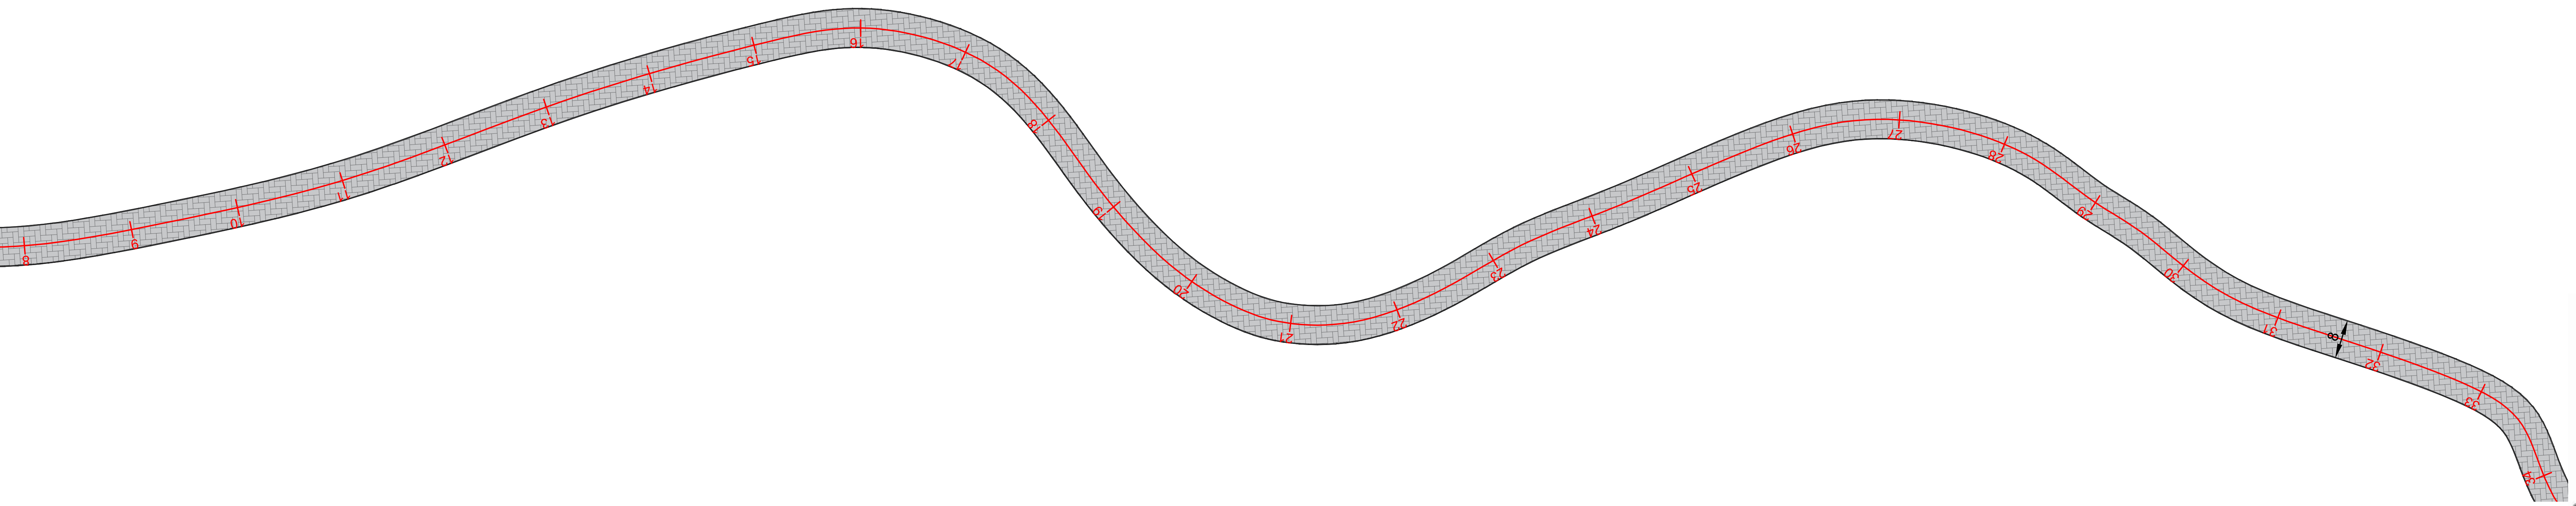

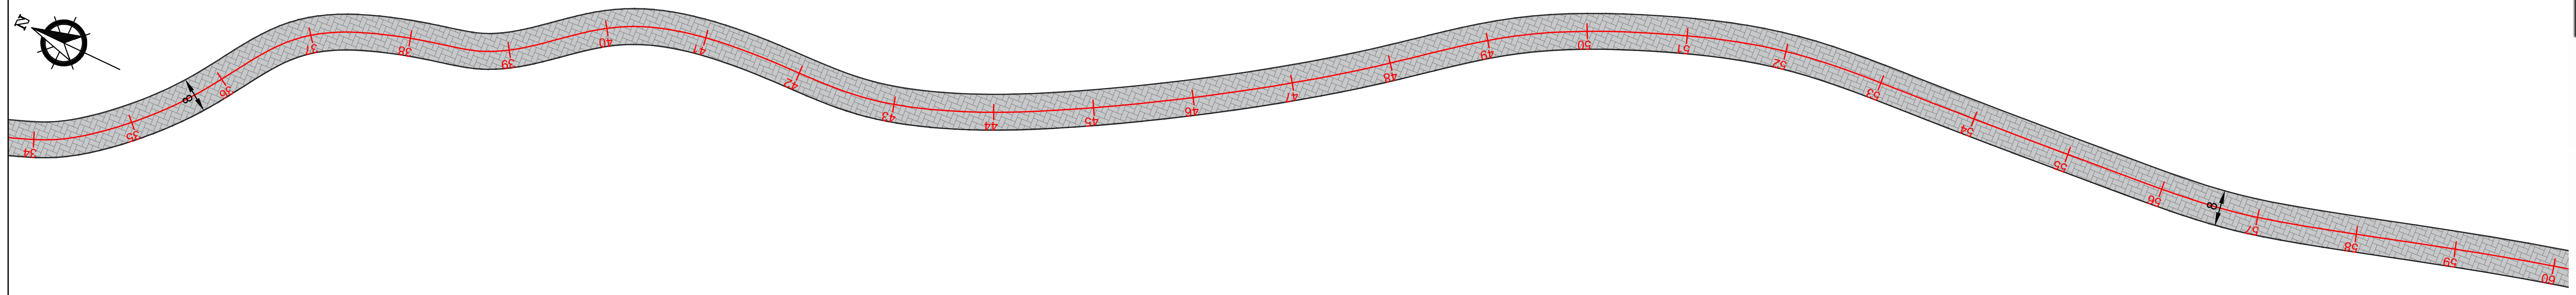


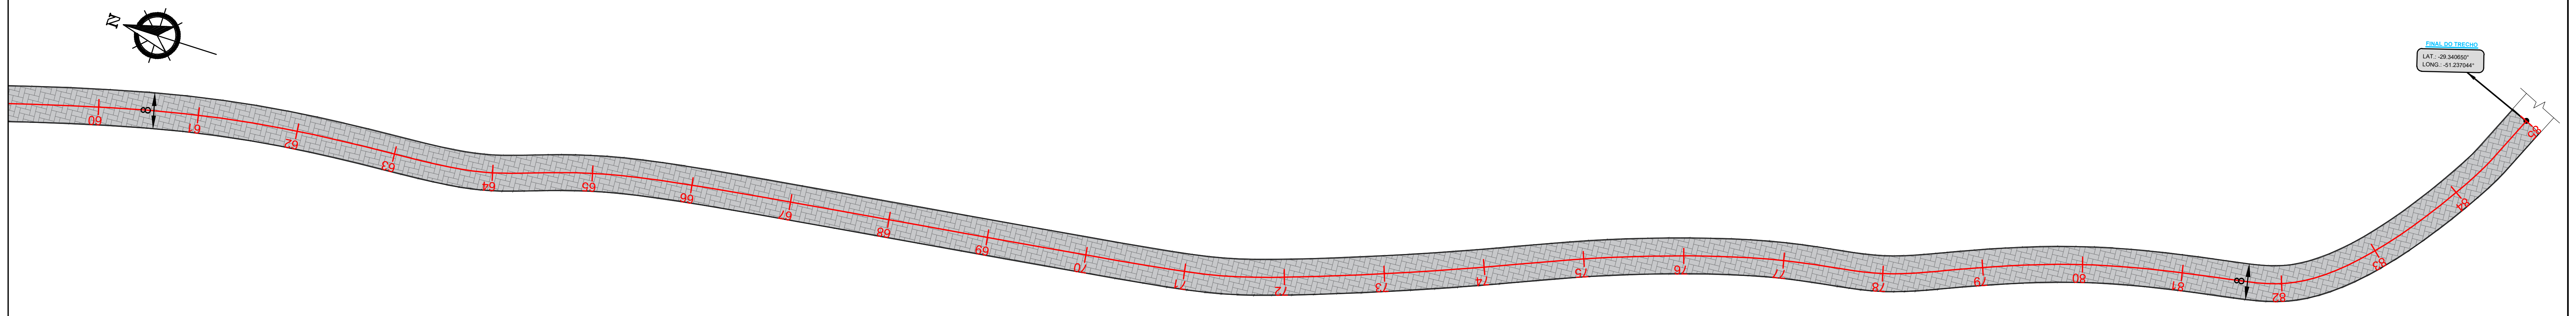


DETALHE 06
MEIO FIO DE TRAVAMENTO EXTRUSADO
SEM ESCALA

MEIO FIO DE CONCRETO MFC 03 - CONFORME MANUAL SICRO/DNIT

MFC 03

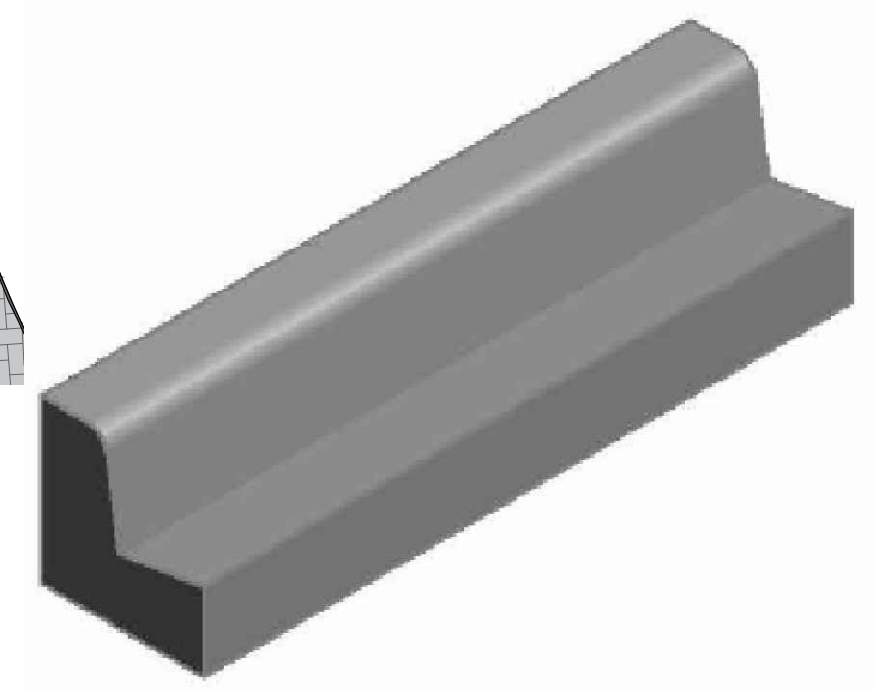

Perspectiva

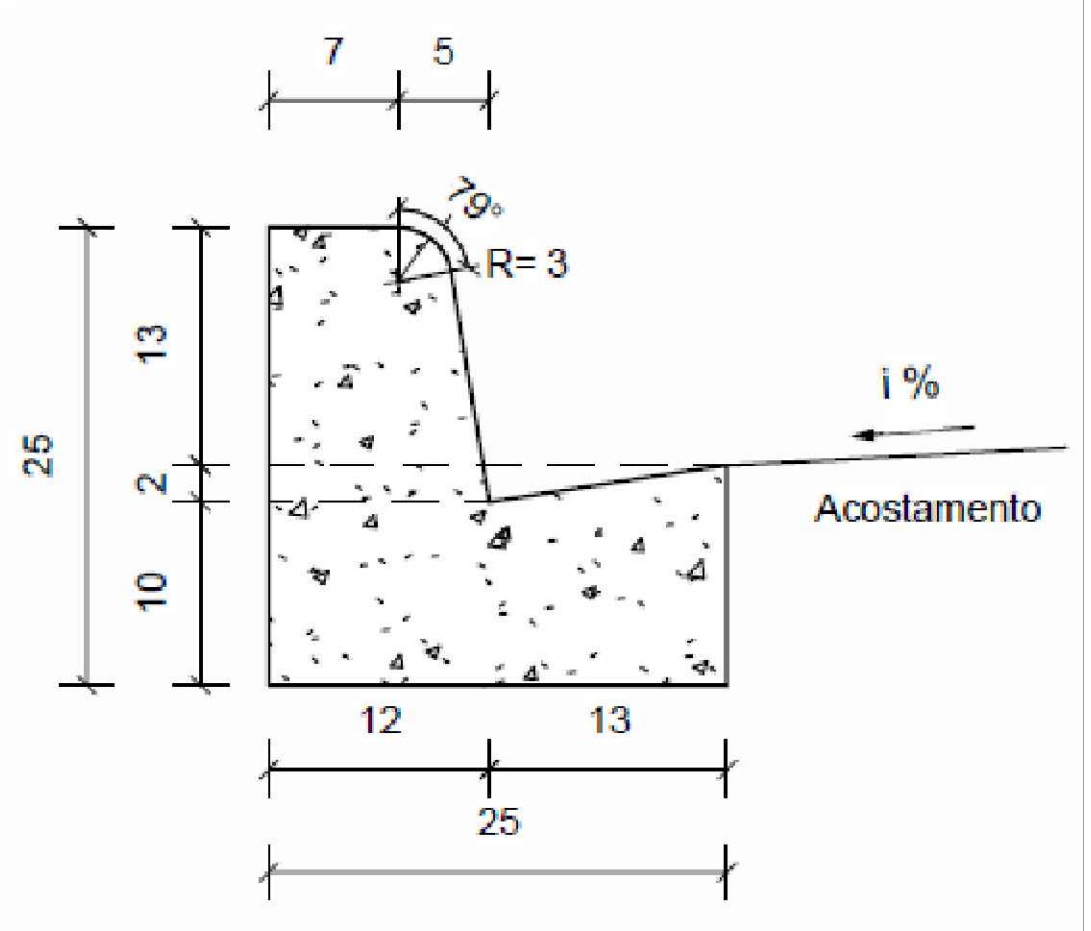

Seção transversal

Escala 1 : 10

Consumos médios [3]		Método executivo [4]		
		Convencional	Extrusão	Pré-moldado
Escavação	m³/m	0,0300	0,0300	0,0300
Concreto fck ≥ 20 MPa	m³/m	0,0420	0,0420	0,0420
Fôrma	m²/m	0,5615	-	-
Argamassa de cimento e areia [5 e 6]	m³/m	0,0001	-	0,0004

MUNICÍPIO DE VALE REAL

Rua Rio Branco, 659 - Bairro Vila Nova - Vale Real/RS
CEP 95.778-000 | Fone: (51) 3637-7050

TÍTULO:

PROJETO DE PAVIMENTAÇÃO EM BLOCOS INTERTRAVADOS DE CONCRETO - RUA NICOLAU ZIMMER

ÁREA TOTAL: 13.600,00m²

ESCALA: 1/1000

DATA: MAR/2026

PRANCHA: 3/4

LOCAL: RUA NICOLAU ZIMMER - BAIRRO FORQUETA BAIXA - VALE REAL/ RS

PROPRIETÁRIO: MARCELO ANTONIO BETTEGA:66772010078

Assinado de forma digital por MARCELO ANTONIO BETTEGA:66772010078 Dados: 2026.08.18 14:25:44 -03'00'

PREFEITURA MUNICIPAL DE VALE REAL

RESP. TÉCNICO: HENRIQUE MAX KERBER:02016550040

Assinado de forma digital por HENRIQUE MAX KERBER:02016550040 Dados: 2026.03.05 13:09:52 -03'00'

HENRIQUE MAX KERBER
ENGENHEIRO CIVIL | CREA-RS 259.302

PROJETO DE PAVIMENTAÇÃO