



Corte AA

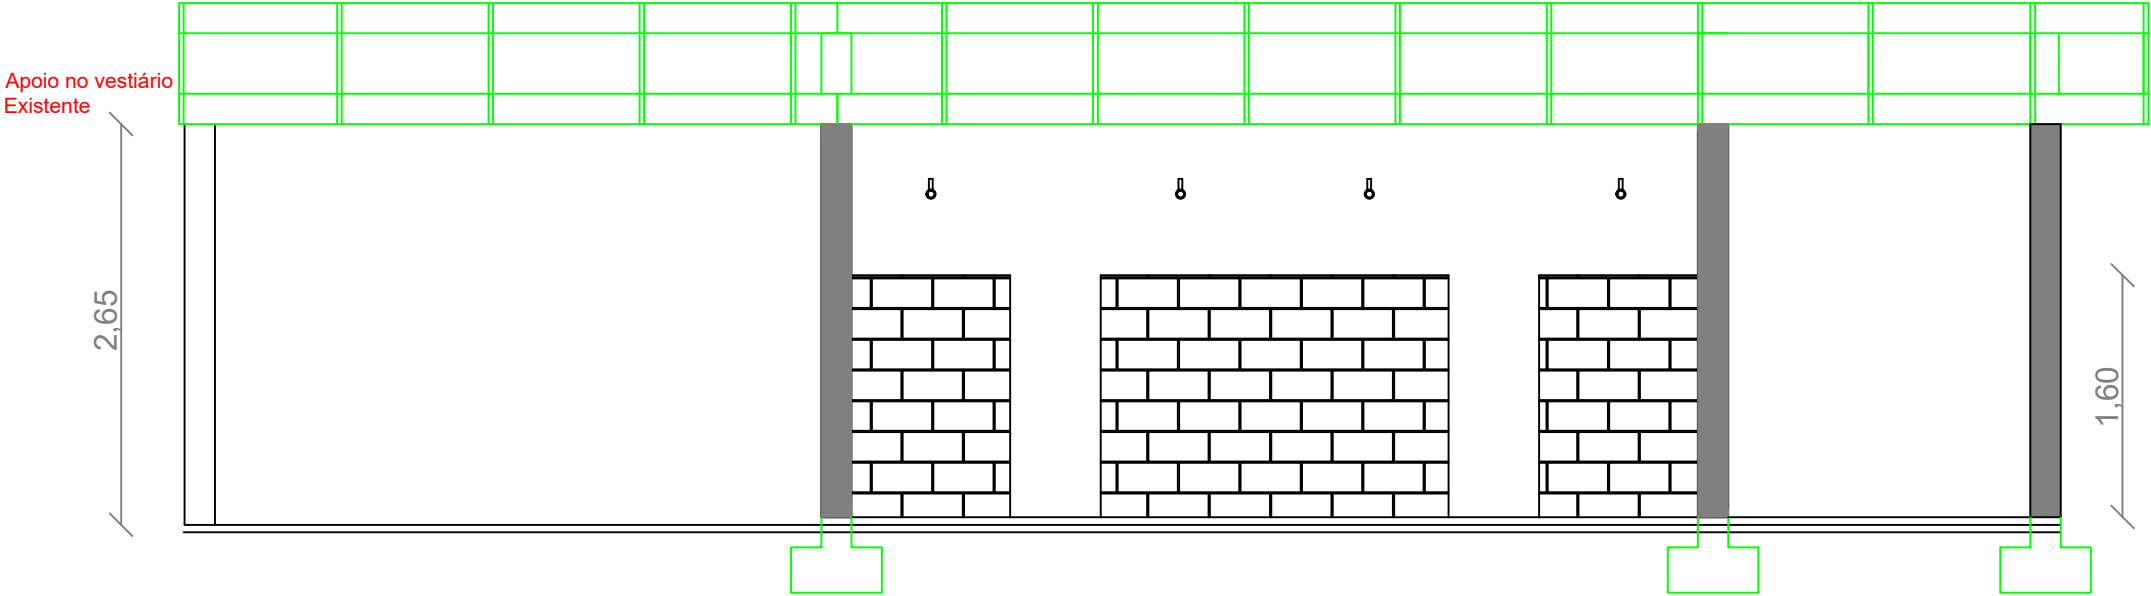

Corte BB

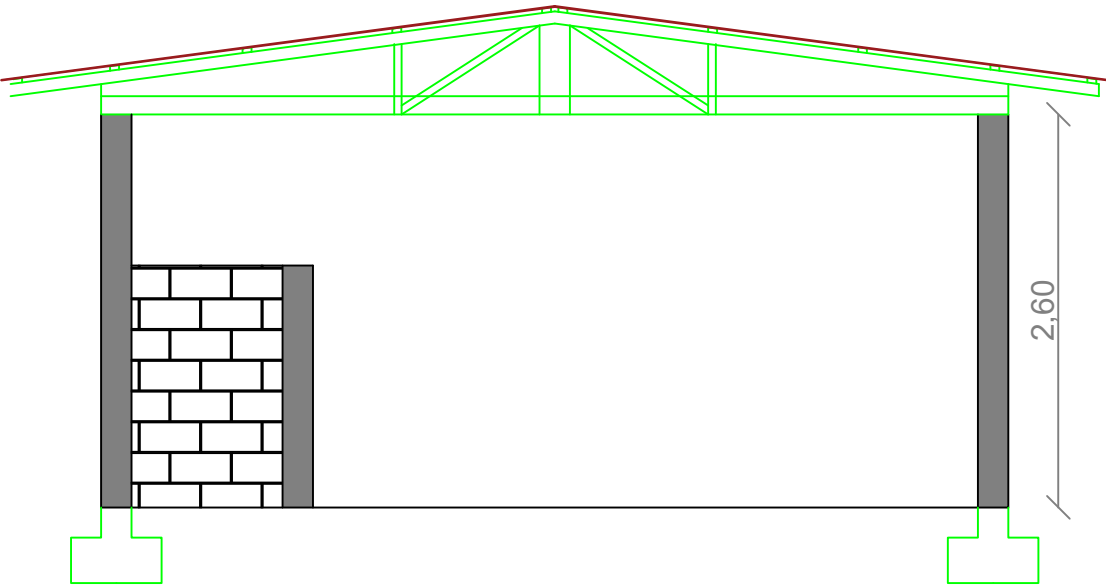

PROJETO / ASSUNTO: VESTIÁRIO AFF - CORTES	
LOCAL: MORADA DA MONTANHA - ALTO FELIZ-RS	
DATA: 27/03/2025	ÁREA: 48M² EDIFICAÇÃO / 91,73 M³ COBERTURA
ASS. PREFEITO:	
ASS. PROFISSIONAL:	



Prefeitura Municipal de Alto Feliz

PROJETO Nº:	ESCALA:	REVISÃO:	FOLHA:
001	S/ESCALA		02