


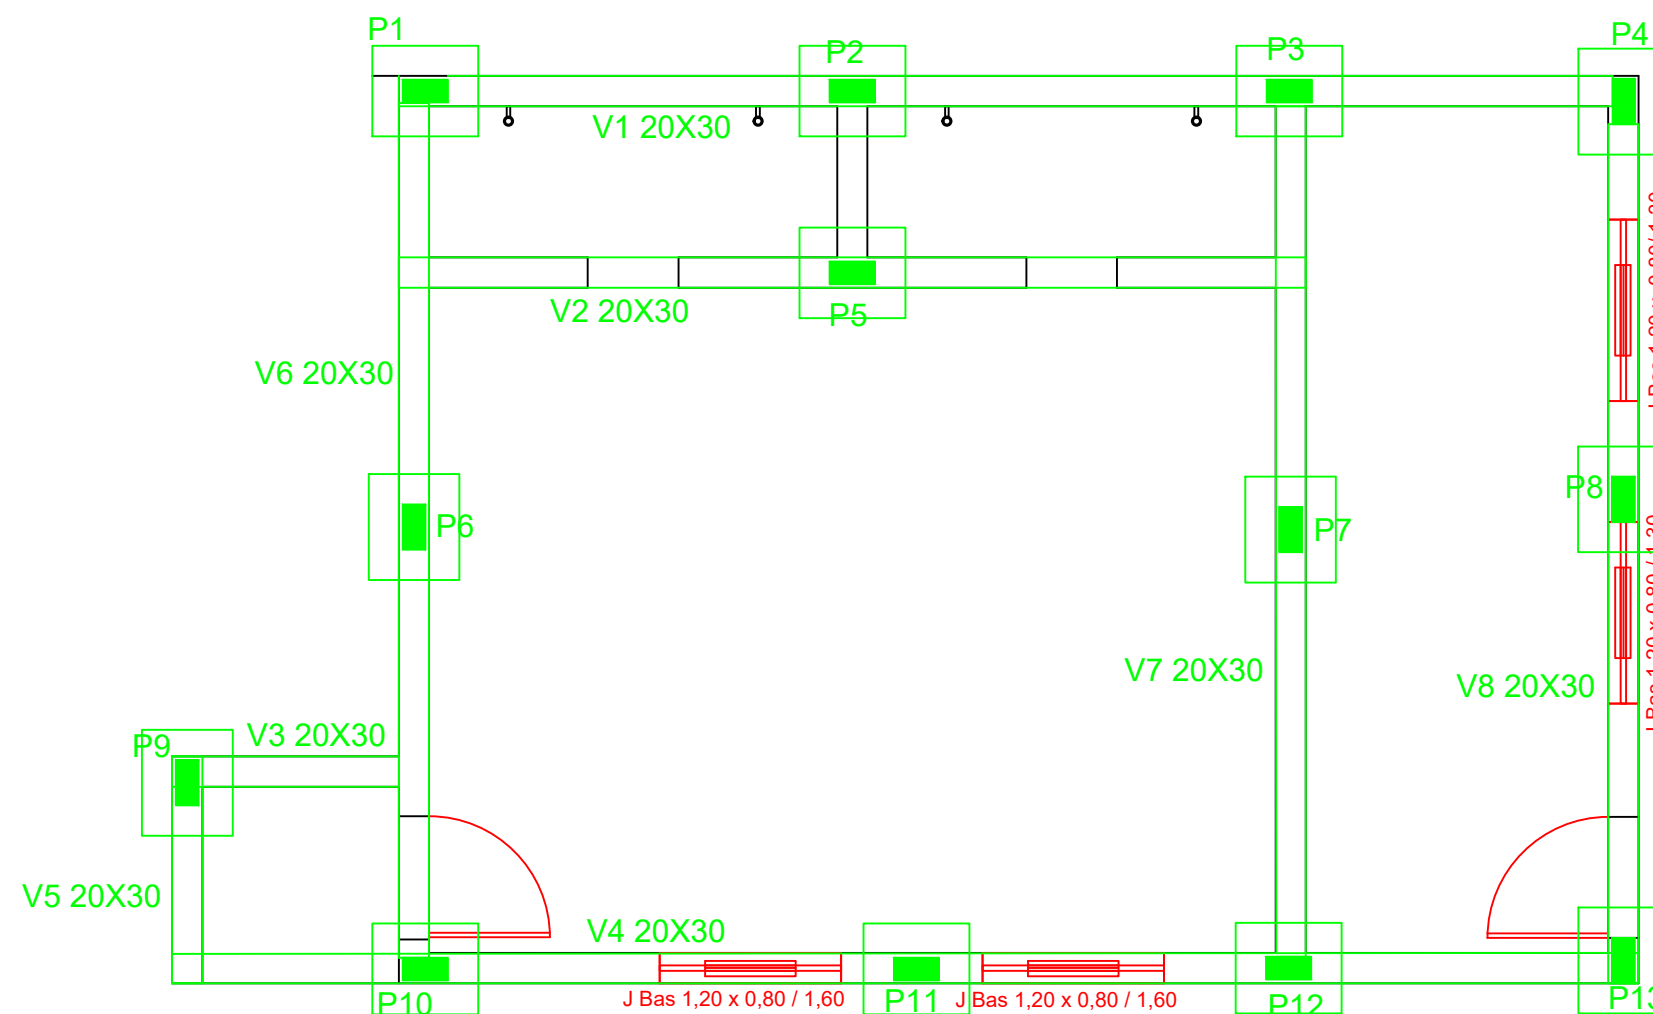

PROJETO / ASSUNTO: VESTIÁRIO AFF - ESTRUTURA		 Prefeitura Municipal de Alto Feliz			
LOCAL: MORADA DA MONTANHA - ALTO FELIZ-RS					
DATA: 27/03/2025	ÁREA: 48M ² EDIFICAÇÃO / 91,73 M ³ COBERTURA				
ASS. PREFEITO:					
ASS. PROFISSIONAL:		PROJETO Nº: 001	ESCALA: S/ESCALA	REVISÃO:	FOLHA: 05