


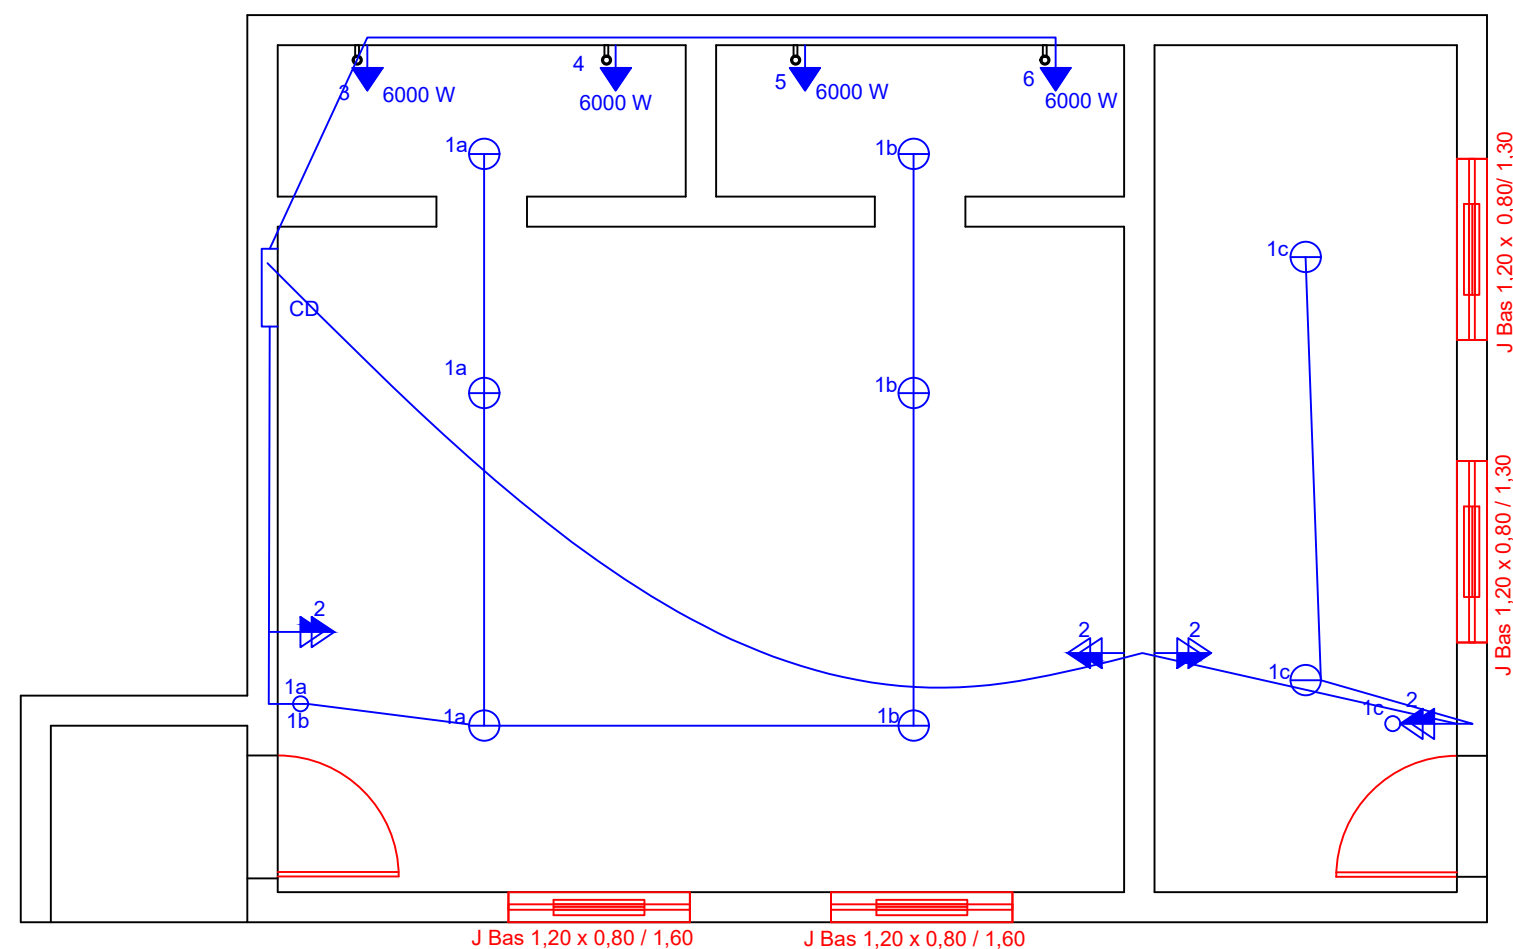

PROJETO / ASSUNTO: VESTIÁRIO AFF - ELÉTRICO		 Prefeitura Municipal de Alto Feliz											
LOCAL: MORADA DA MONTANHA - ALTO FELIZ-RS													
DATA: 27/03/2025	ÁREA: 48M ² EDIFICAÇÃO / 91,73 M ³ COBERTURA												
ASS. PREFEITO:													
ASS. PROFISSIONAL:		<table><tr><td>PROJETO Nº:</td><td>ESCALA:</td><td>REVISÃO:</td><td>FOLHA:</td></tr><tr><td>001</td><td>S/ESCALA</td><td></td><td>07</td></tr></table>				PROJETO Nº:	ESCALA:	REVISÃO:	FOLHA:	001	S/ESCALA		07
PROJETO Nº:	ESCALA:	REVISÃO:	FOLHA:										
001	S/ESCALA		07										