
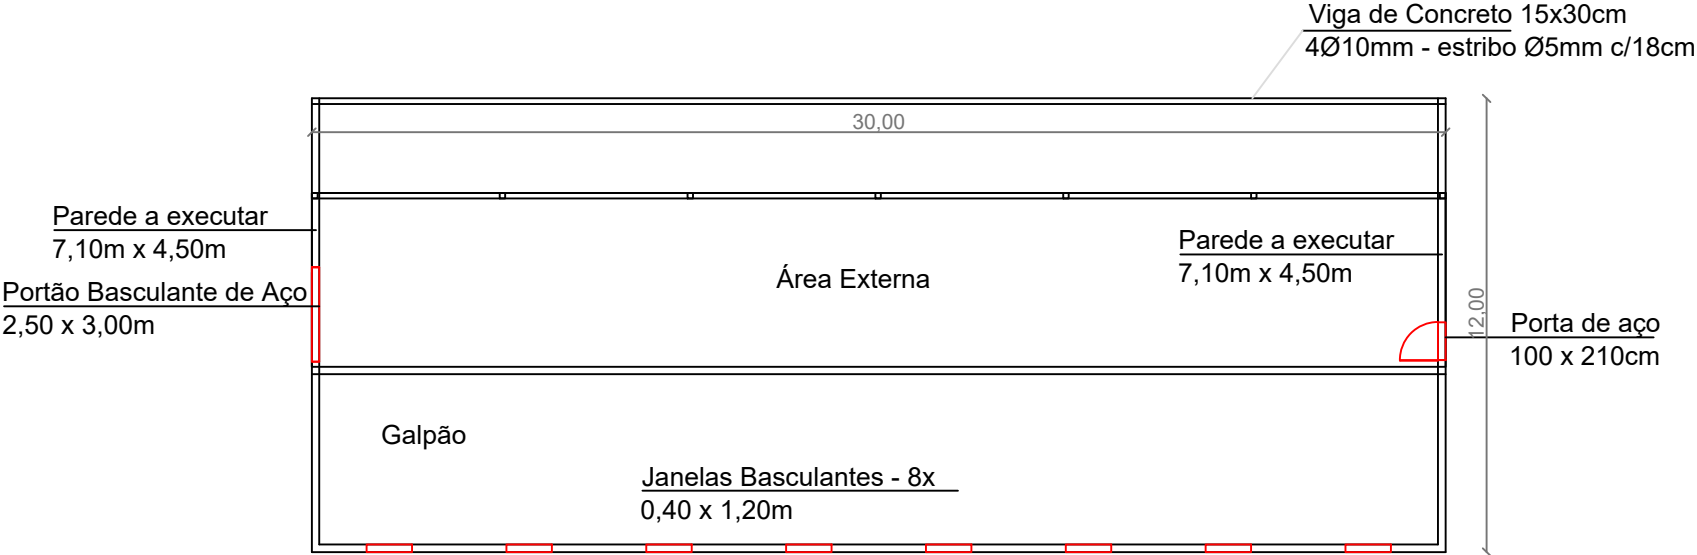


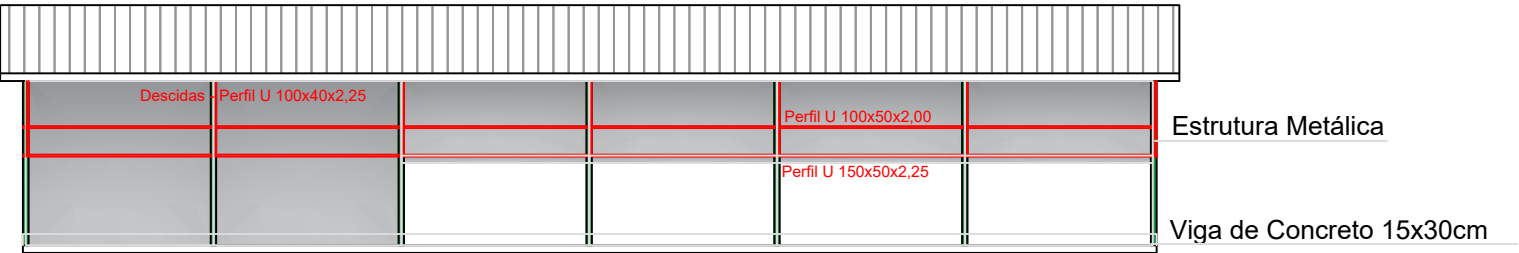

PROJETO / ASSUNTO: REFORMA/AMPLIAÇÃO JUVENIL SÃO PEDRO		 Prefeitura Municipal de Alto Feliz											
LOCAL: SAO PEDRO - ALTO FELIZ-RS													
DATA: 21/10/2024	ÁREA:												
ASS. PREFEITO:		<table><tr><td>PROJETO Nº:</td><td>ESCALA:</td><td>REVISÃO:</td><td>FOLHA:</td></tr><tr><td>001</td><td>S/ESCALA</td><td></td><td>01/01</td></tr></table>				PROJETO Nº:	ESCALA:	REVISÃO:	FOLHA:	001	S/ESCALA		01/01
PROJETO Nº:	ESCALA:					REVISÃO:	FOLHA:						
001	S/ESCALA		01/01										
ASS. PROFISSIONAL:													