PREFEITURA MUNICIPAL DE ALTO FELIZ

**CRONOGRAMA FÍSICO-FINANCEIRO**

**EXECUÇÃO DE LETREIRO EM AÇO INOX JUNTO À RUA JÚLIO DE CASTILHOS**

| Item | TRECHO | 60 dias | | Custo Total |
|---|---|---|---|---|
| | | | | |
| 1 | Execução de letreiro | **32.733,33**<br>**100,00%** | | **32.733,33**<br>**100%** |

| | | |
|---|---|---|
| **CUSTO TOTAL MENSAL** | **32.733,33** | |
| **CUSTO ACUMULADO** | **32.733,33** | |
| **PERCENTUAL ACUMULADO** | **100,00%** | **R$ 32.733,33** |

Alto Feliz, 24 de Agosto de 2026.

gov.br
Documento assinado digitalmente
ALICE FELL
Data: 26/08/2026 11:56:35-0300
Verifique em https://validar.iti.gov.br

_____
Prefeito Municipal

_____
Eng.Civil Alice Fell
CREA-RS 240.203

# MEMORIAL DESCRITIVO

O presente memorial descritivo tem como finalidade a descrição da execução de letreiro em aço inox escovado, junto à Rua Júlio de Castilhos, com dimensões de 8,94 x 1,54m.

## 1. DISPOSIÇÕES GERAIS

1.1. Os serviços discriminados nesta especificação serão executados por firma competente e de idoneidade comprovada, de agora em diante denominada “CONTRATADA”;

1.2. Denomina-se “CONTRATANTE” o Município de Alto Feliz;

1.3. A execução dos serviços discriminados neste memorial será de inteira responsabilidade da CONTRATADA, cabendo a ela o fornecimento de todos os materiais, mão-de-obra, equipamentos, e demais despesas, necessárias para a execução do objeto ao qual trata este memorial;

1.4. A execução de todos os serviços descritos nessa especificação deverá obedecer ao projeto técnico fornecido pelo Município de Alto Feliz;

1.5. Todos os serviços deverão ser executados com qualidade e segurança, seguindo as normas ABNT, NR’s e boas práticas;

1.6. O prazo de execução do projeto é de **60 dias**, a contar da data do Termo de Início de Obra expedido pelo Município de Alto Feliz;

1.7. Nos casos em que exceder o prazo de execução do projeto, caberá ao Município de Alto Feliz notificar a CONTRATADA, podendo esta ter o prazo ampliado desde que haja justificativa técnica devidamente avaliada pelo responsável técnico do Município de Alto Feliz;

1.8. A vigilância do local será de inteira responsabilidade da CONTRATADA, ficando o Município de Alto Feliz isento de quaisquer responsabilidades desta natureza;

1.9. Alguns materiais foram eventualmente indicados nominalmente por facilidade de referência. Admite-se, porém, a sua substituição por material equivalente, de outro fabricante admitido pela fiscalização como similar e idôneo;

1.10. Serão impugnados pelo órgão técnico competente, todos os trabalhos que não estiverem de acordo com os projetos técnicos e respectivas especificações;

1.11. Ficará a CONTRATADA obrigada a refazer os trabalhos impugnados, logo após o reconhecimento da notificação correspondente, ficando por sua conta exclusiva as despesas decorrentes dessas providências;

1.12. A CONTRATADA ficará responsável por eventuais problemas posteriores à conclusão do serviço relacionados à má execução;

1.13. Todos os materiais a serem utilizados deverão ser de primeira qualidade;

1.14. Quaisquer divergências entre os projetos ou dúvidas que por ventura houverem, será dirimido junto à Administração Municipal.

**2. – LETREIRO – MATERIAIS E INSTALAÇÃO**

- Letras em aço inoxidável AISI 304 escovado, solda TIG contínua e passivação;
- Espessura mínima da chapa frontal e lateral: 0,8mm;
- Estrutura metálica de suporte galvanizada em tubo metalon mínima de 30x30x1,5mm, com travessas horizontais contínuas, fixadas na rocha natural através de pinos soldados;
- Letra caixa espessura mínima de 8 centímetros;

- Leds blindados internos branco quente em todas as letras, para efeito retroiluminado conforme imagens 3D disponibilizadas;
- O Município executará a ligação entre o letreiro até a elétrica existente, mas toda a iluminação interna ao letreiro deverá ser executada pela empresa;
- A contratada deverá fornecer ART de execução do letreiro, devidamente registrada junto ao CAU/CREA.

## 3 – INSTALAÇÕES ELÉTRICAS

- Os serviços de instalações elétricas devem ser realizados por profissionais devidamente adequados para este tipo de serviço, com o uso de todos os tipos de EPI's para o serviço.

## 4 ENTREGA DA OBRA

4.1 A obra será entregue à Administração Municipal, depois de finalizados todos os trabalhos e removidas todas as ferramentas e resíduos gerados na atividade;

4.2 Ao finalizar a execução global da obra a CONTRATADA deverá solicitar vistoria final ao Município de Alto Feliz, a fim de receber o Termo de Conclusão da Execução do Projeto, o qual será expedido por profissional técnico responsável pelo município;

4.3 A conclusão da obra ocorrerá somente após expedido o Termo de Conclusão da Execução do Projeto.

4.4 A obra será recebida pela Prefeitura Municipal de Alto Feliz, na presença do Prefeito Municipal, Secretários Municipais, Responsável Técnico da mesma, juntamente com o responsável da CONTRATADA, após completa vistoria de todos os serviços.

4.5 A CONTRATADA ficará responsável por problemas posteriores relacionados à má execução dos serviços, sendo a mesma obrigada a reparar os danos e refazer o serviço.

Alto Feliz, 24 de Agosto de 2026.

gov.br
Documento assinado digitalmente
ALICE FELL
Data: 26/08/2026 11:56:35-0300
Verifique em https://validar.iti.gov.br

_____

Eng. Civil Alice Fell

CREA-RS 240.203

**PREFEITURA MUNICIPAL DE ALTO FELIZ - RS**

**PLANILHA DE LEVANTAMENTO DE CUSTOS PARA EXECUÇÃO DE LETREIRO EM AÇO INOX JUNTO À RUA JÚLIO DE CASTILHOS**

Alto Feliz - RS

| Orçamento | Empresa | CNPJ | Valor total |
|---|---|---|---|
| | | | |
| 1 | Lisiane Marilei Schwantes e Cia Ltda | 06.176.047/0001-97 | R$ 37.700,00 |
| 2 | Costa Comunicação Visual | 58.371.010/0001-13 | R$ 33.000,00 |
| 3 | Cia do Letreiro Ltda | 00.408.837/0001-74 | R$ 27.500,00 |
| **Valor médio dos orçamentos** | | | **R$ 32.733,33** |

Alto Feliz, 24 de Agosto de 2026.

gov.br
Documento assinado digitalmente
ALICE FELL
Data: 26/08/2026 11:56:35-0300
Verifique em https://validar.iti.gov.br

_____
Prefeito Municipal

_____
Eng. Civil Alice Fell
CREA-RS 240.203

**18 de Agosto de 2026**

**Orçamento: 383**

**LETREIRO**

*Destinado à*

**GABINETE DO PREFEITO DE ALTO FELIZ**

Telefone: (051) 4451-001

RUA EUGENIO KUHN, 300 | CENTRO

Qualquer dúvida estamos a disposição!
Segue abaixo itens do orçamento solicitado

| Descrição do item | Valor Final |
|---|---|
| 1. **Letreiro**<br>*Produção e instalação de letreiro;*<br>*Letreiro em aço inox;*<br>*Iluminação de LED 12V;* | R$ 33.000,00 |

**Proposta válida até 25/08/2026**

**Subtotal** **R$ 33.000,00**

**Total** **R$ 33.000,00**

Forma de Pagamento: Não definido

Entrega na Instalação

Prazo de Entrega: 30 dias após aprovação

Observações importantes para melhor relacionamento:

1) Crédito e condição de pagamento sujeito à aprovação;
2) Projetos com alta exigência colorimétrica exige-se prova de cor, seja impressão ou pintura de acabamento, caso não seja especificado o tom por códigos, será feito por aproximação a nosso critério e bom senso;
3) Não nos responsabilizamos por características e especificações dos projetos gráficos fornecidos pelo cliente em arquivos já fechados;
4) Prazo de entrega são previsões que poderão se alterar e modificar de acordo com o andamento do processo produtivo;
5) Não aceitamos cancelamentos de pedidos após iniciado o processo de produção;
6) Prazo de produção conta a partir da finalização e aprovação da arte (quando necessário).
7) Entrada mínima de 60% do valor do projeto.
8) Garantia de até 90 dias contra defeitos na instalação (não forças da natureza).
9) Se houver urgência, é cobrado taxa de urgência de até 30% do valor a depender do serviço.

Atenciosamente,
**GABRIEL MONTAGNER**

De acordo, ___ / ___ / _____

COSTA COMUNICAÇÃO VISUAL

58.371.010/0001-13

GABINETE DO PREFEITO DE ALTO FELIZ

92.123.926/0001-92


# ORÇAMENTO

**ORÇAMENTO:349 DATA:13/08/2026**

**EMPRESA: Município de Alto Feliz - CNPJ: 92.123.926/0001-92**

**A/C:**

| QTD. | DESCRIÇÃO | UNID. | TOTAL |
|---|---|---|---|
| 1 | LETRAS PARA MURAL<br>Estrutura de aço para fixação na pedra revestida com aço inox escovado de 0,8mm.<br>Letras com relevo de 10cm<br>Leds blindados internos efeito retroiluminado branco quente. | R$ 27.500,00 | R$ 27.500,00 |

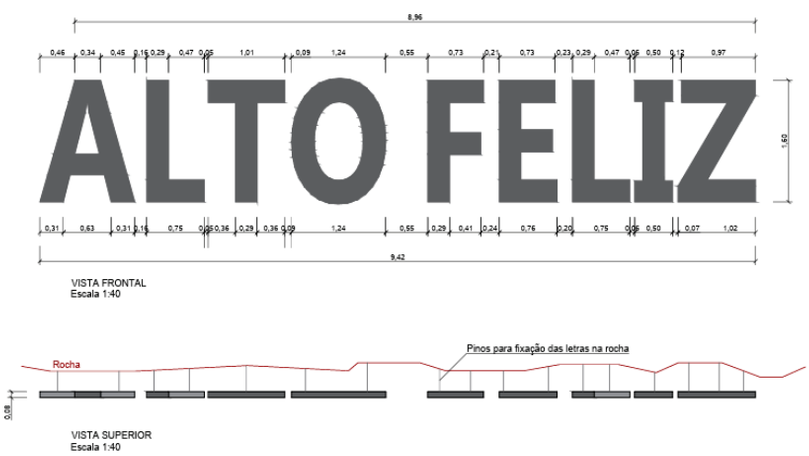





Patrick Deluchi Souza

**Patrick Deluchi Souza**
CO-DIRETOR
CNPJ 00.408.837/0001-74

*OBS.: painel vai com espera para Instalação elétrica no prédio, que necessita do eletricista do cliente. Não fazemos a ligação elétrica ao prédio*

**Total:**

| COND. DE PAGAMENTO | PRAZO DE ENTREGA | VALIDADE DA PROPOSTA |
|---|---|---|
| 28 DIAS | 15 DIAS UTEIS | 10 DIAS |

APROVAÇÃO DO CLIENTE:

**Rua Érico Veríssimo, 116 – B.De Lazzer**
**Caxias do Sul /RS**

(54) 3229 1360
@ciadoletreiro
www.ciadoletreiro.com.br

**Fone.: (51) 3563 2006**
Av. Capivara, 1535 – Bairro Jardim Bühler – Ivoti/RS – CEP: 93900-000
Razão Social: Lisiane Marilei Schwantes e Cia Ltda
CNPJ 06176047/0001-97 - Inscr. Est. 200/0021926
www.letratek.com.br

Ivoti/RS, 14 de agosto de 2026.

Para: **Prefeitura Municipal de Alto Feliz**

Orçamento:

**1** - Letreiro ALTO FELIZ, tamanho 160 cm de altura x 8 cm de profundidade, confeccionado em aço inox 304 escovado; Espessura da chapa da face 1,2 mm e, espessura da chapa das laterais 0,95 mm. Reforçadas internamente com perfis metálicos.
Valor R$ 28.800,00
Incluso pinos para fixação do letreiro e, inclusa mão de obra de instalação.

**2** - Iluminação com módulos de leds por trás das letras, cor branco quente:
Valor R$ 8.900,00 ( incluso módulos de leds + fontes de 12V necessárias para ligação dos leds (transformadores) ).

**Obs.:** No local precisa ter esperas elétricas para ligação das fontes dos leds;
No valor não está incluso instalação de foto timer ou similares.

Prazo de confecção: 60 dias após recebimento da Nota de Empenho

Atenciosamente,
Lisiane M. Schwantes Machado




COORDENADAS GEOGRÁFICAS DE LOCALIZAÇÃO DA OBRA:
29°23'9.56"S 51°18'42.73"O


gov.br
Documento assinado digitalmente
ALICE FELL
Data: 26/08/2026 11:56:35-0300
Verifique em https://validar.iti.gov.br

PREFEITURA MUNICIPAL DE ALTO FELIZ
Rua Eugênio Kuhn, nº 300, Centro, Alto Feliz / RS


EXECUÇÃO DE LETREIRO JUNTO À RÓTULA DA RUA JÚLIO DE CASTILHOS

| Responsável Técnico: | Proprietário: |
|---|---|
| Eng Civil Alice Fell<br>CREA RS 240.203 | Prefeitura Municipal de Alto Feliz<br>CNPJ: 92.123.926/0001-92 |
| Data: Agosto de 2026 | Projeto: Execução de letreiro |
| Escala: Sem escala / Desenho: Alice | Endereço: Rua Júlio de Castilhos, Centro, Alto Feliz - RS |
| Conteúdo: PERSPECTIVA 3D | Prancha: 01 |

Direitos autorais reservados. Documento considerado controlado somente com a presença da assinatura do responsável técnico.

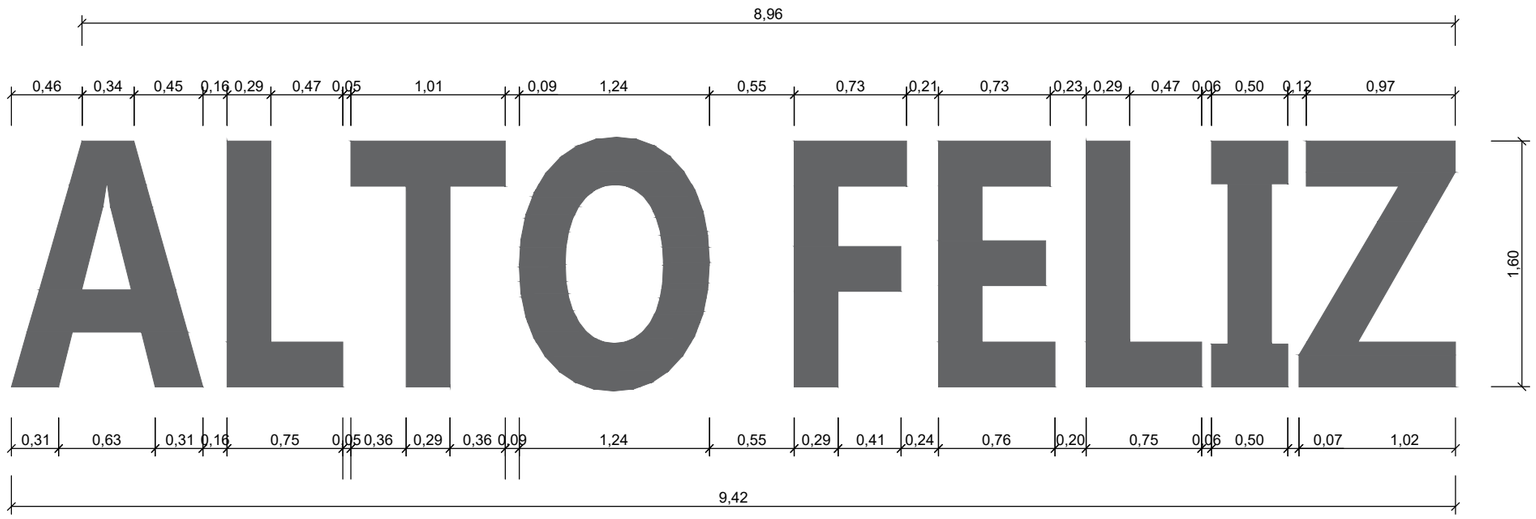


VISTA FRONTAL
Escala 1:40

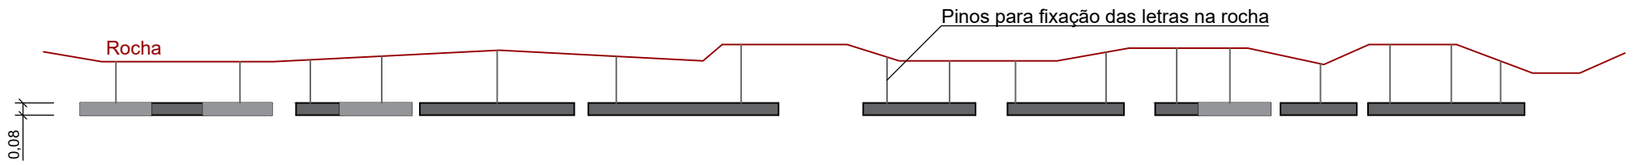


VISTA SUPERIOR
Escala 1:40

OBSERVAÇÕES:

- Letreiro em chapa inoxidável AISI 304, acabamento escovado fosco, solda TIG contínua e passivação;
- Espessura de chapa mínima frontal e lateral de 0,8mm;
- As letras deverão possuir quadro interno em perfil metálico para sustentação das mesmas;
- Estrutura metálica de suporte das letras galvanizada em tubo metalon, dimensões mínimas de 30x30x1,5mm, com travessas horizontais contínuas, fixadas na rocha natural;
- Os pinos terão comprimento variável conforme rocha natural existente;
- Letra caixa espessura mínima de 8 centímetros;
- Deverá ser prevista iuminação interna em cada letra, com leds blindados, em cor branco quente, para efeito retroiluminado conforme imagens 3D
- Deverá ser fornecida ART/RRT de execução do letreiro, devidamente registrada junto ao CAU/CREA.

Documento assinado digitalmente
gov.br
ALICE FELL
Data: 26/08/2026 11:56:36-0300
Verifique em https://validar.iti.gov.br

PREFEITURA MUNICIPAL DE ALTO FELIZ
Rua Eugênio Kuhn, nº 300, Centro, Alto Feliz / RS

EXECUÇÃO DE LETREIRO JUNTO À RÓTULA DA RUA JÚLIO DE CASTILHOS

| Responsável Técnico: | Proprietário: |
|---|---|
| Eng Civil Alice Fell<br>CREA RS 240.203 | Prefeitura Municipal de Alto Feliz<br>CNPJ: 92.123.926/0001-92 |
| Data: Agosto de 2026 | Projeto: Execução de letreiro |
| Escala: 1:40 / Desenho: Alice | Endereço: Rua Júlio de Castilhos, Centro, Alto Feliz - RS |
| Conteúdo: DETALHAMENTO - LETREIRO | Prancha: 02 |

Direitos autorais reservados. Documento considerado controlado somente com a presença da assinatura do responsável técnico.