2 PLANTA DIAGRAMA UNIFILAR
S/ ESCALA

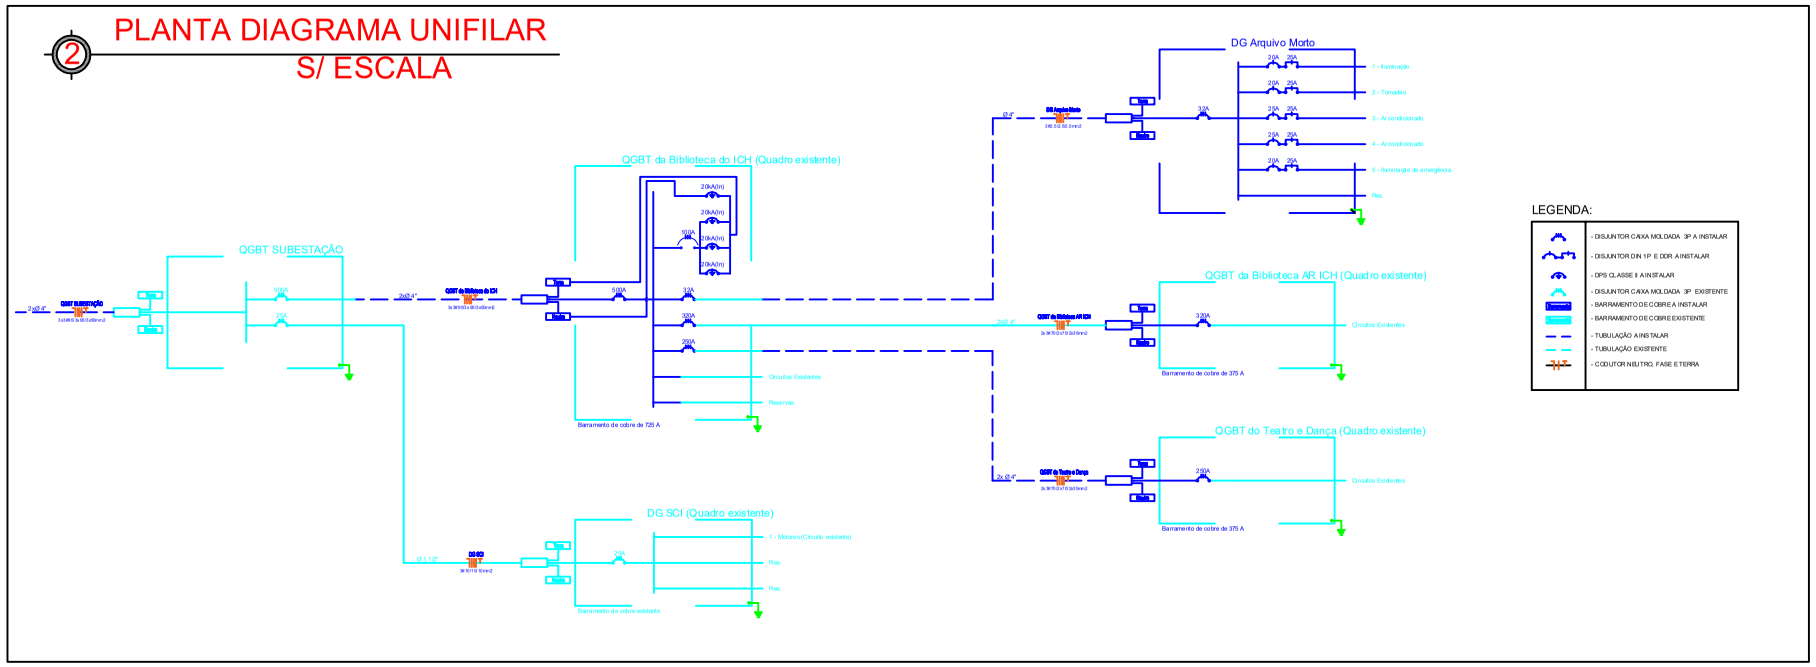

1 PLANTA DE BAIXA TENSÃO
1:100

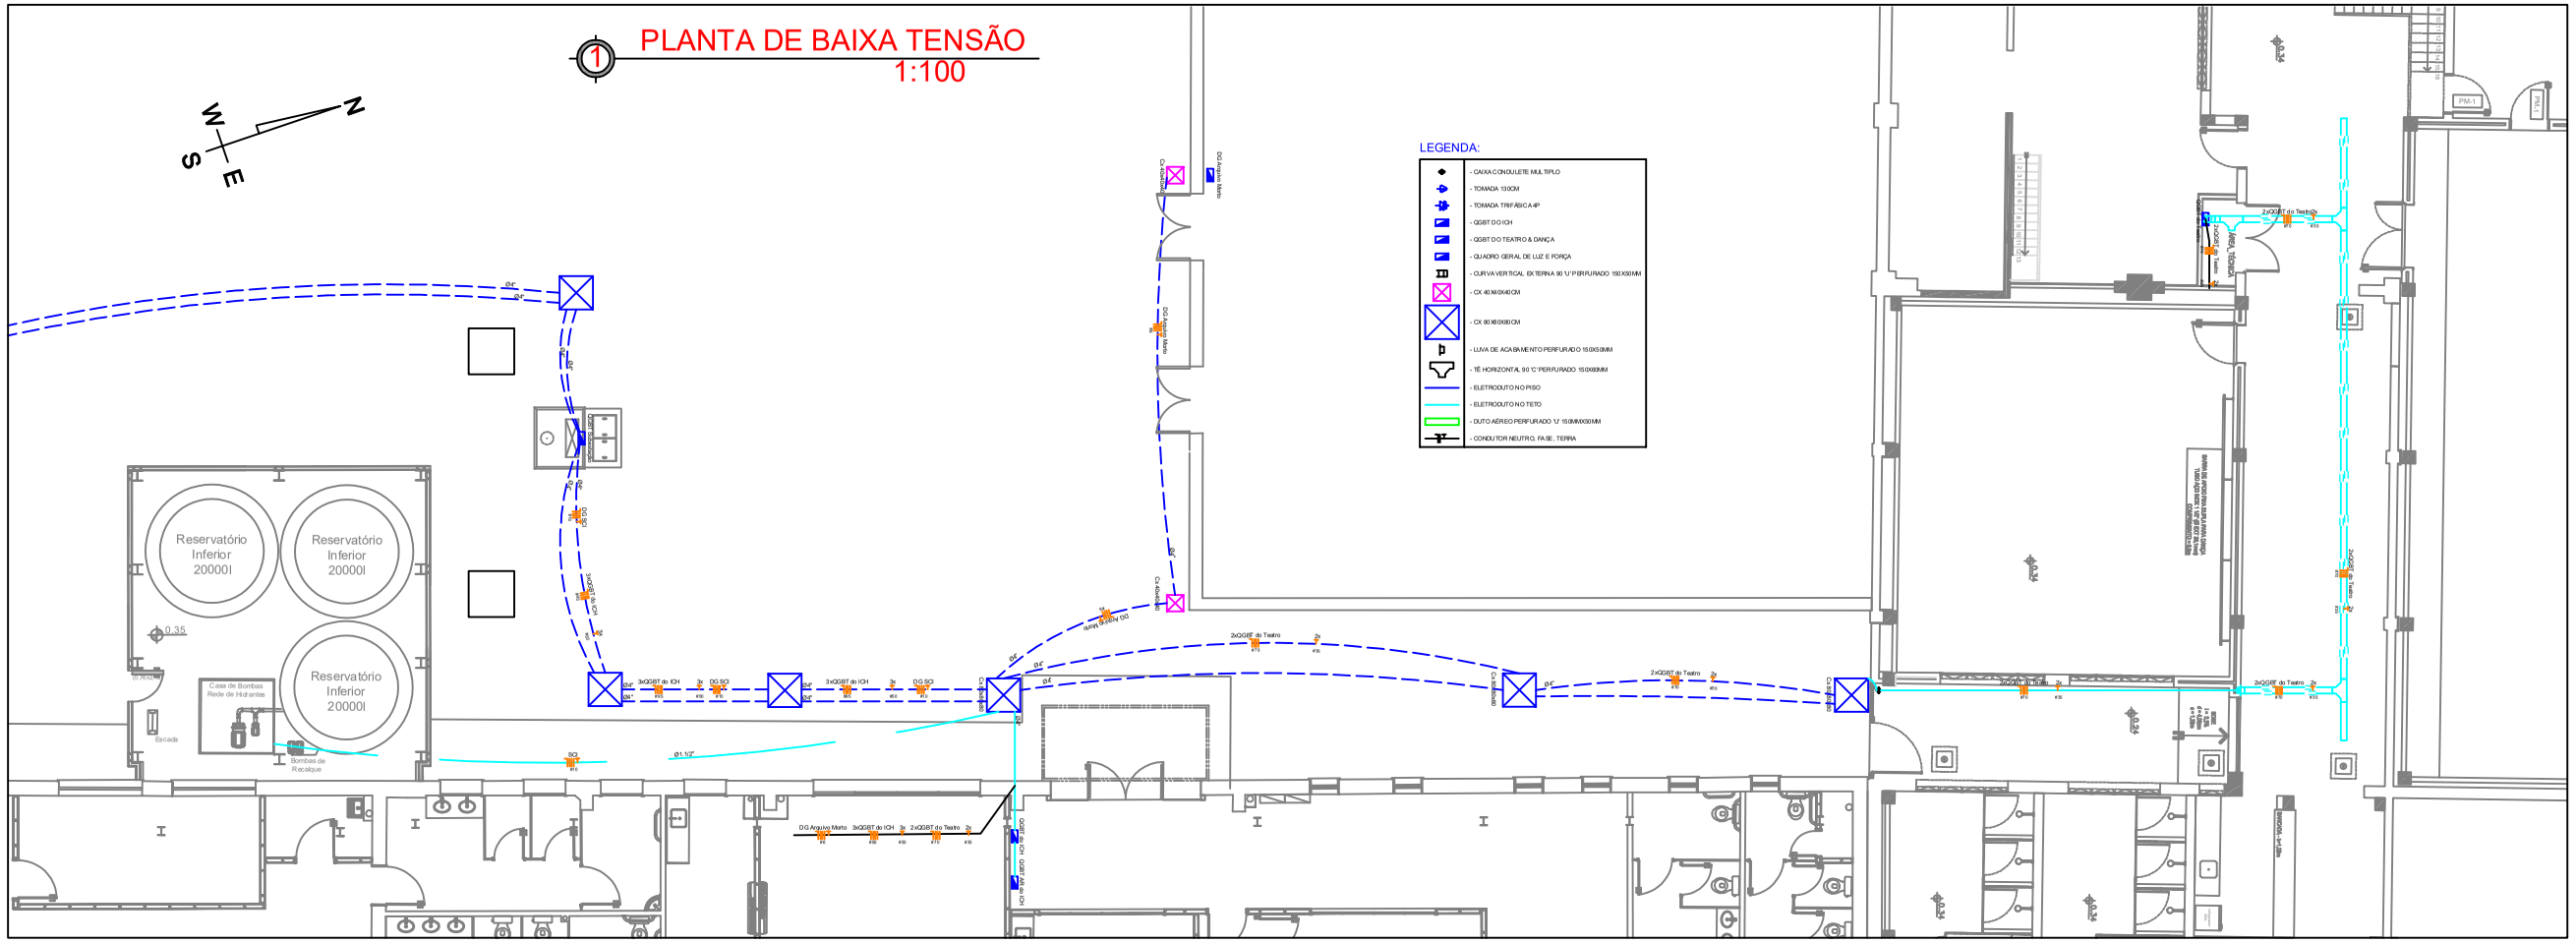
N
S
E
W
LEGENDA:
- CAIXA CONDULETE MULTIPLO
- TOMADA 110/30M
- TOMADA TRIFÁSICA 4P
- QGBT DO ICH
- QGBT DO TEATRO & DANÇA
- QUADRO GERAL DE LUZ E FORÇA
- CURVA VERTICAL EXTERNA 90 1/ 1" PERFURADO 150X50MM
- CX 40 W 40 H 10 CM
- CX 80 W 80 H 30 CM
- LUVA DE ACABAMENTO PERFURADO 15 DIÂ 50MM
- TÊ HORIZONTAL 90 1/2" PERFURADO 15 DIÂ 50MM
- ELETRODUTO NO PISO
- ELETRODUTO NO TETO
- DUTO AÉREO PERFURADO "U" 150MM X 30MM
- CONDUTOR NEUTRO, FASE, TERRA
Reservatório Inferior 20000l
Reservatório Inferior 20000l
Reservatório Inferior 20000l
Casa de Bombas Rede de Hidrantes
Bombas de Recalque
Escada
0.35
0.35
3xQGBT do ICH
DG SCI
DG Arquivo Morto
2xQGBT do Teatro
DG Arquivo Morto
Ø1.1/2"
Ø1"
Ø1/2"
Ø3/4"
PNR-1
PNR-2
Sala de Aula
Sala de Aula
Sala de Aula