
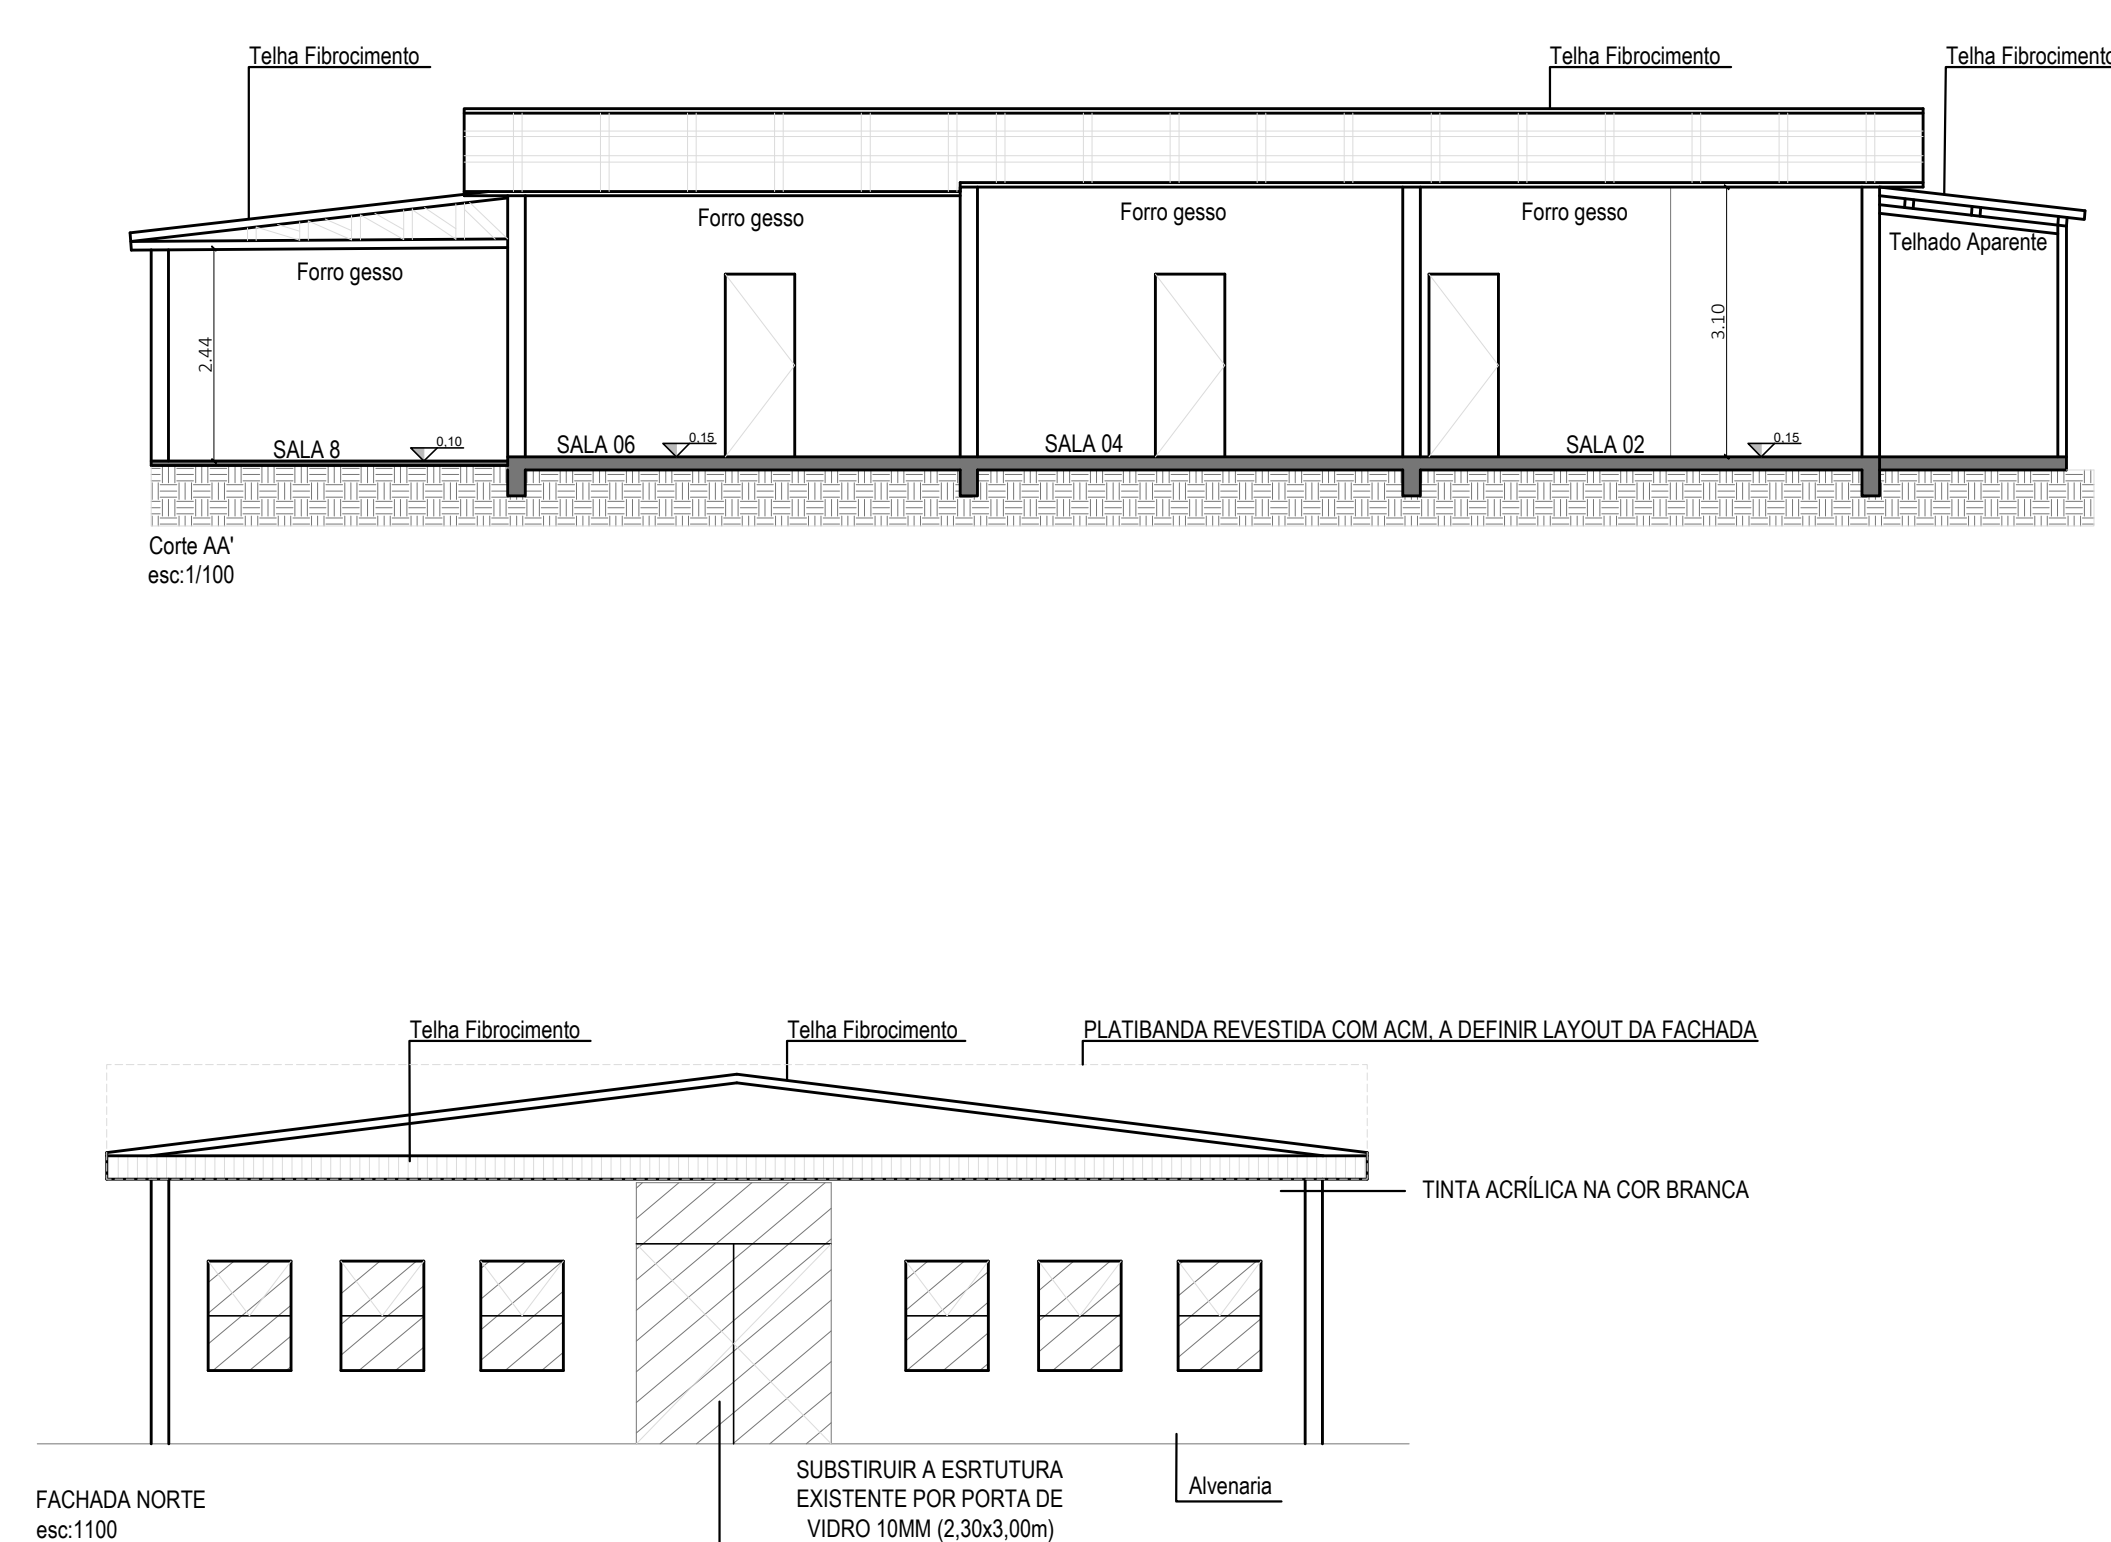


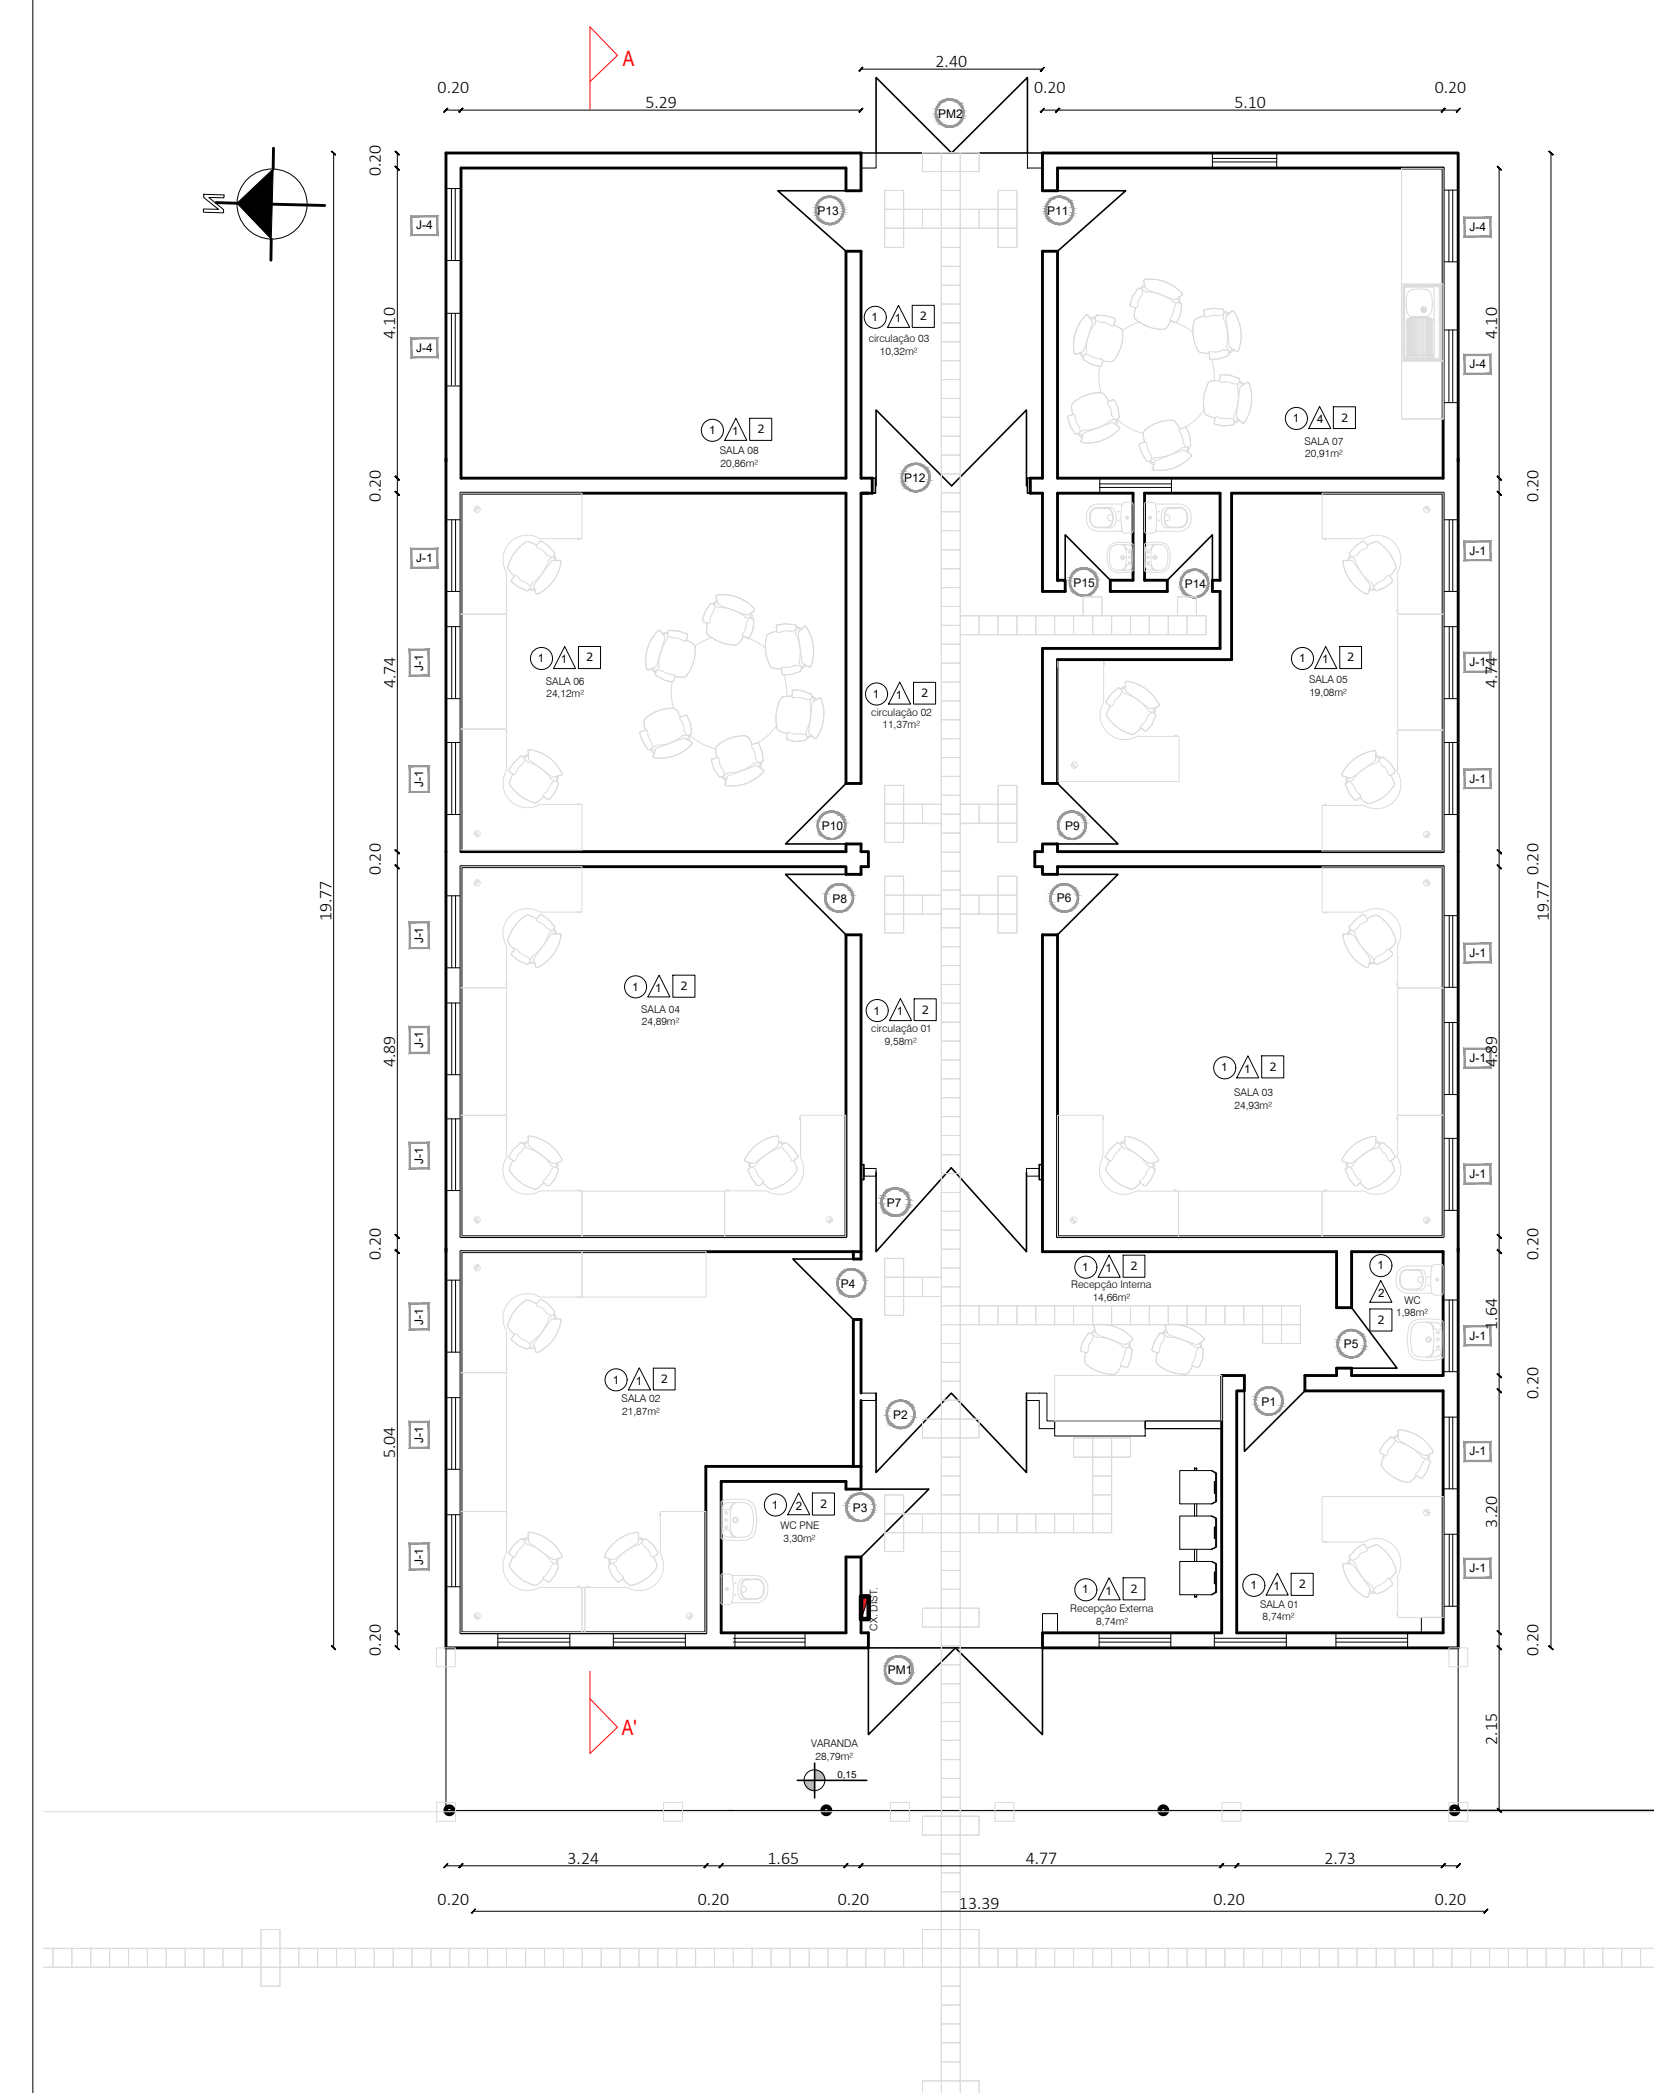

PREFEITURA MUNICIPAL DE ELORADO DO SUL GERPOJ - GERÊNCIA DE PROJETO, ENGENHARIA E CAPTAÇÃO DE RECURSOS		
COTA: REFORMA CRIAS		
LOCALIZAÇÃO: RUA CORAÇÃO GAUCHO, 23 - BAIRRO CENTRO - ELORADO DO SUL		
REFERENTE: PROJETO ARQUITETÔNICO DE REFORMA DESENHO: PLANTA BAIXA - NOVO LAYOUT / FACHADA NORTE / CORTE	_____ Nome de Ocorrência Protocolo de Ocorrência de (SOL GERPOJ)	
DESENHO: Fabio		DATA: 25/02/2025