



Corte ab
Transversal

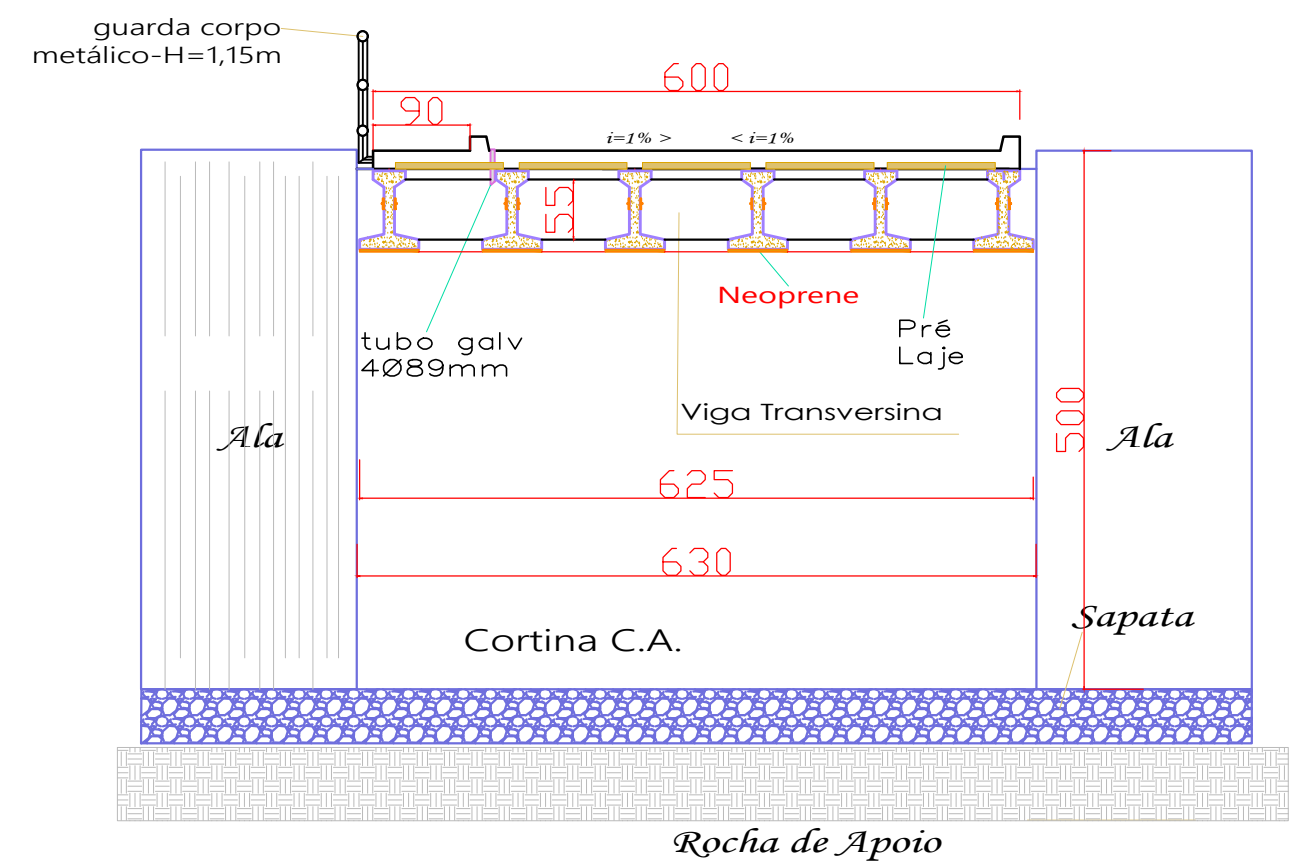

Linha
Passo da Laje

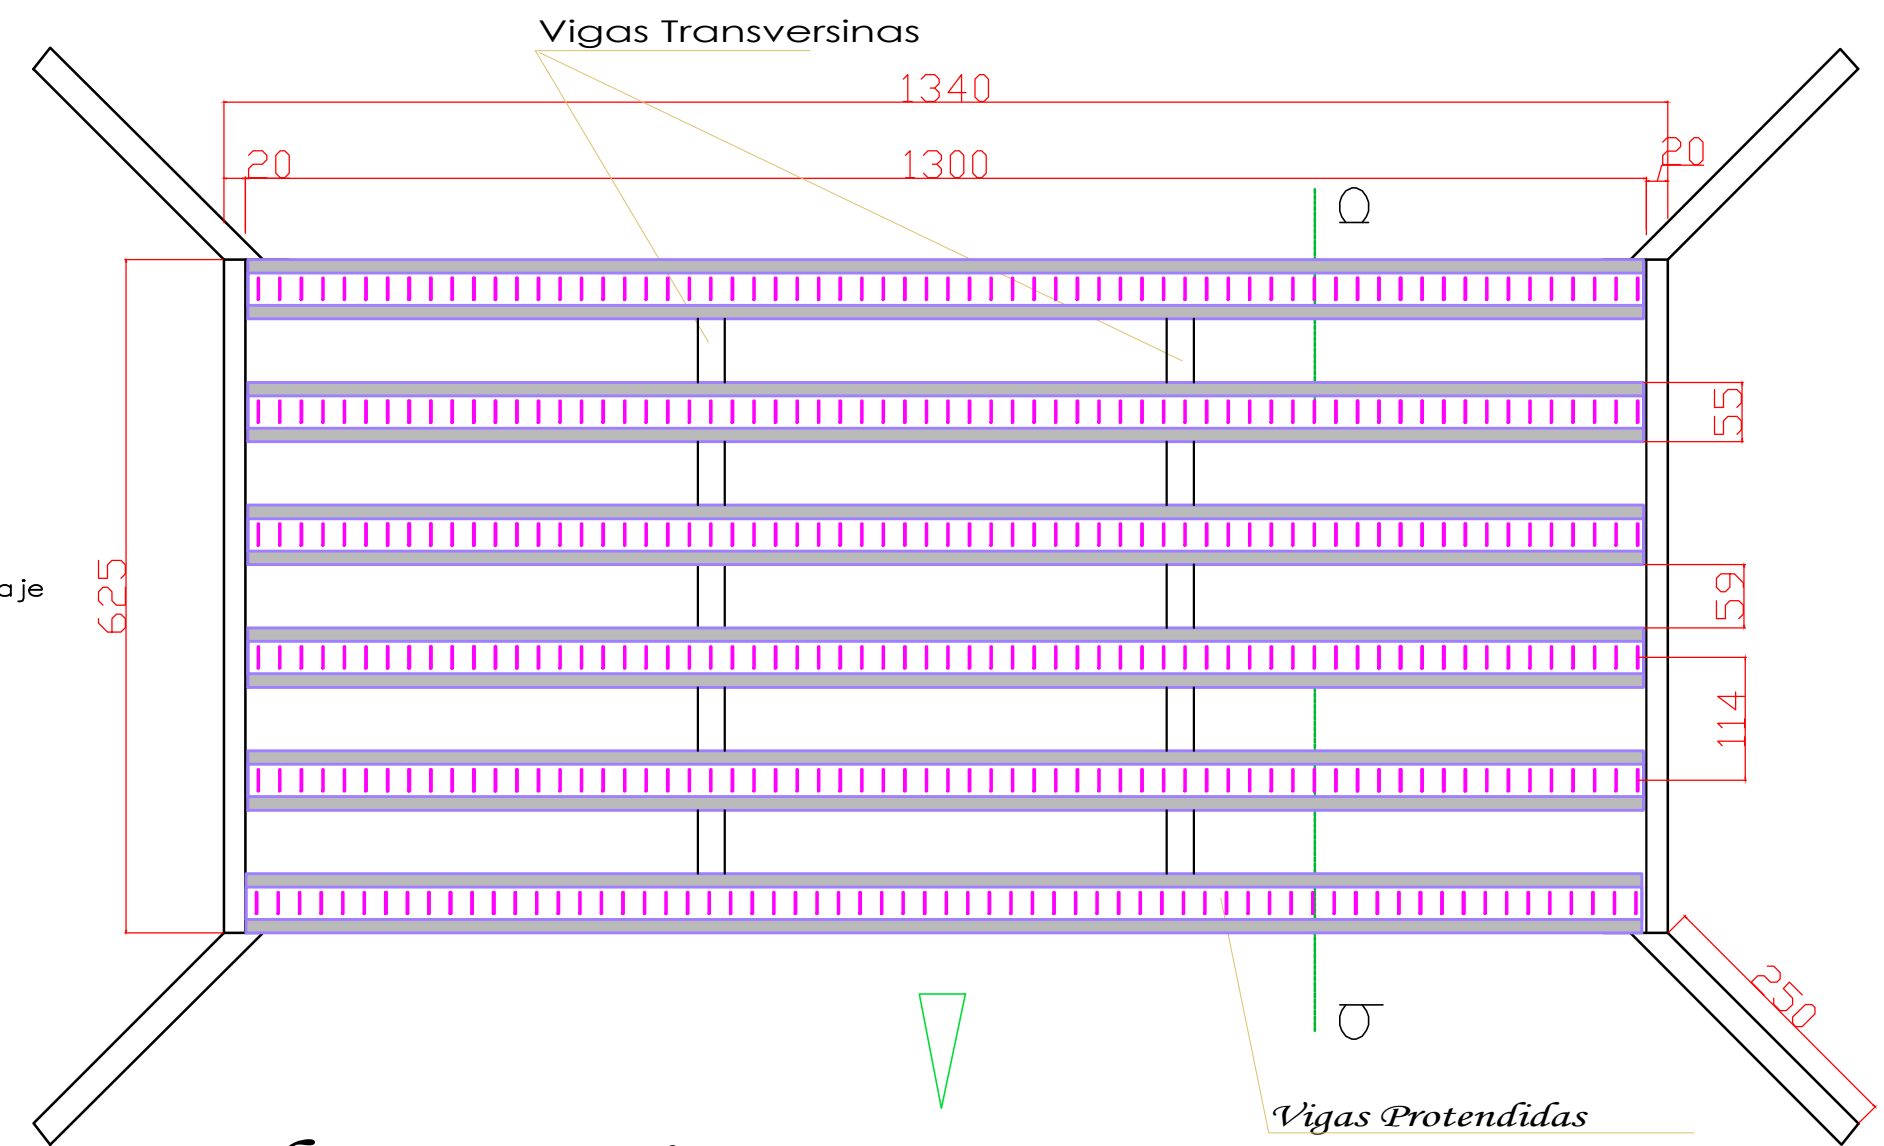

Planta Baixa

Lajeado
Engenho Velho



PONTE URBANA-CONCRETO ARMADO
RECONSTRUÇÃO

Endereço da Obra: LAJEADO ENGENHO VELHO - LINHA PASSO DA LAJE / NOVA ALVORADA-RS

Administração:	MUNICÍPIO DE NOVA ALVORADA / RS EDILSON ANTONIO ROMANINI Prefeito Municipal	Data:	Julho/2024
Resp. Técnico:	Mokasa Engª e Construção Ltda ELIZEU MOLINARI DALL'AGNOL Engº Civil - CREA Nº 46047	OBS:	Reconstrução
Desenho do Projeto:	Planta Baixa e Corte Transversal	Atualização:	Agosto/2024
		Desenho:	Elizeu
		Escala:	1 : 100 1 : 50
		Dimensões:	E = 13,40 m L = 6,00 m