


PLANTA de SITUAÇÃO
Com Coordenadas
Geográficas

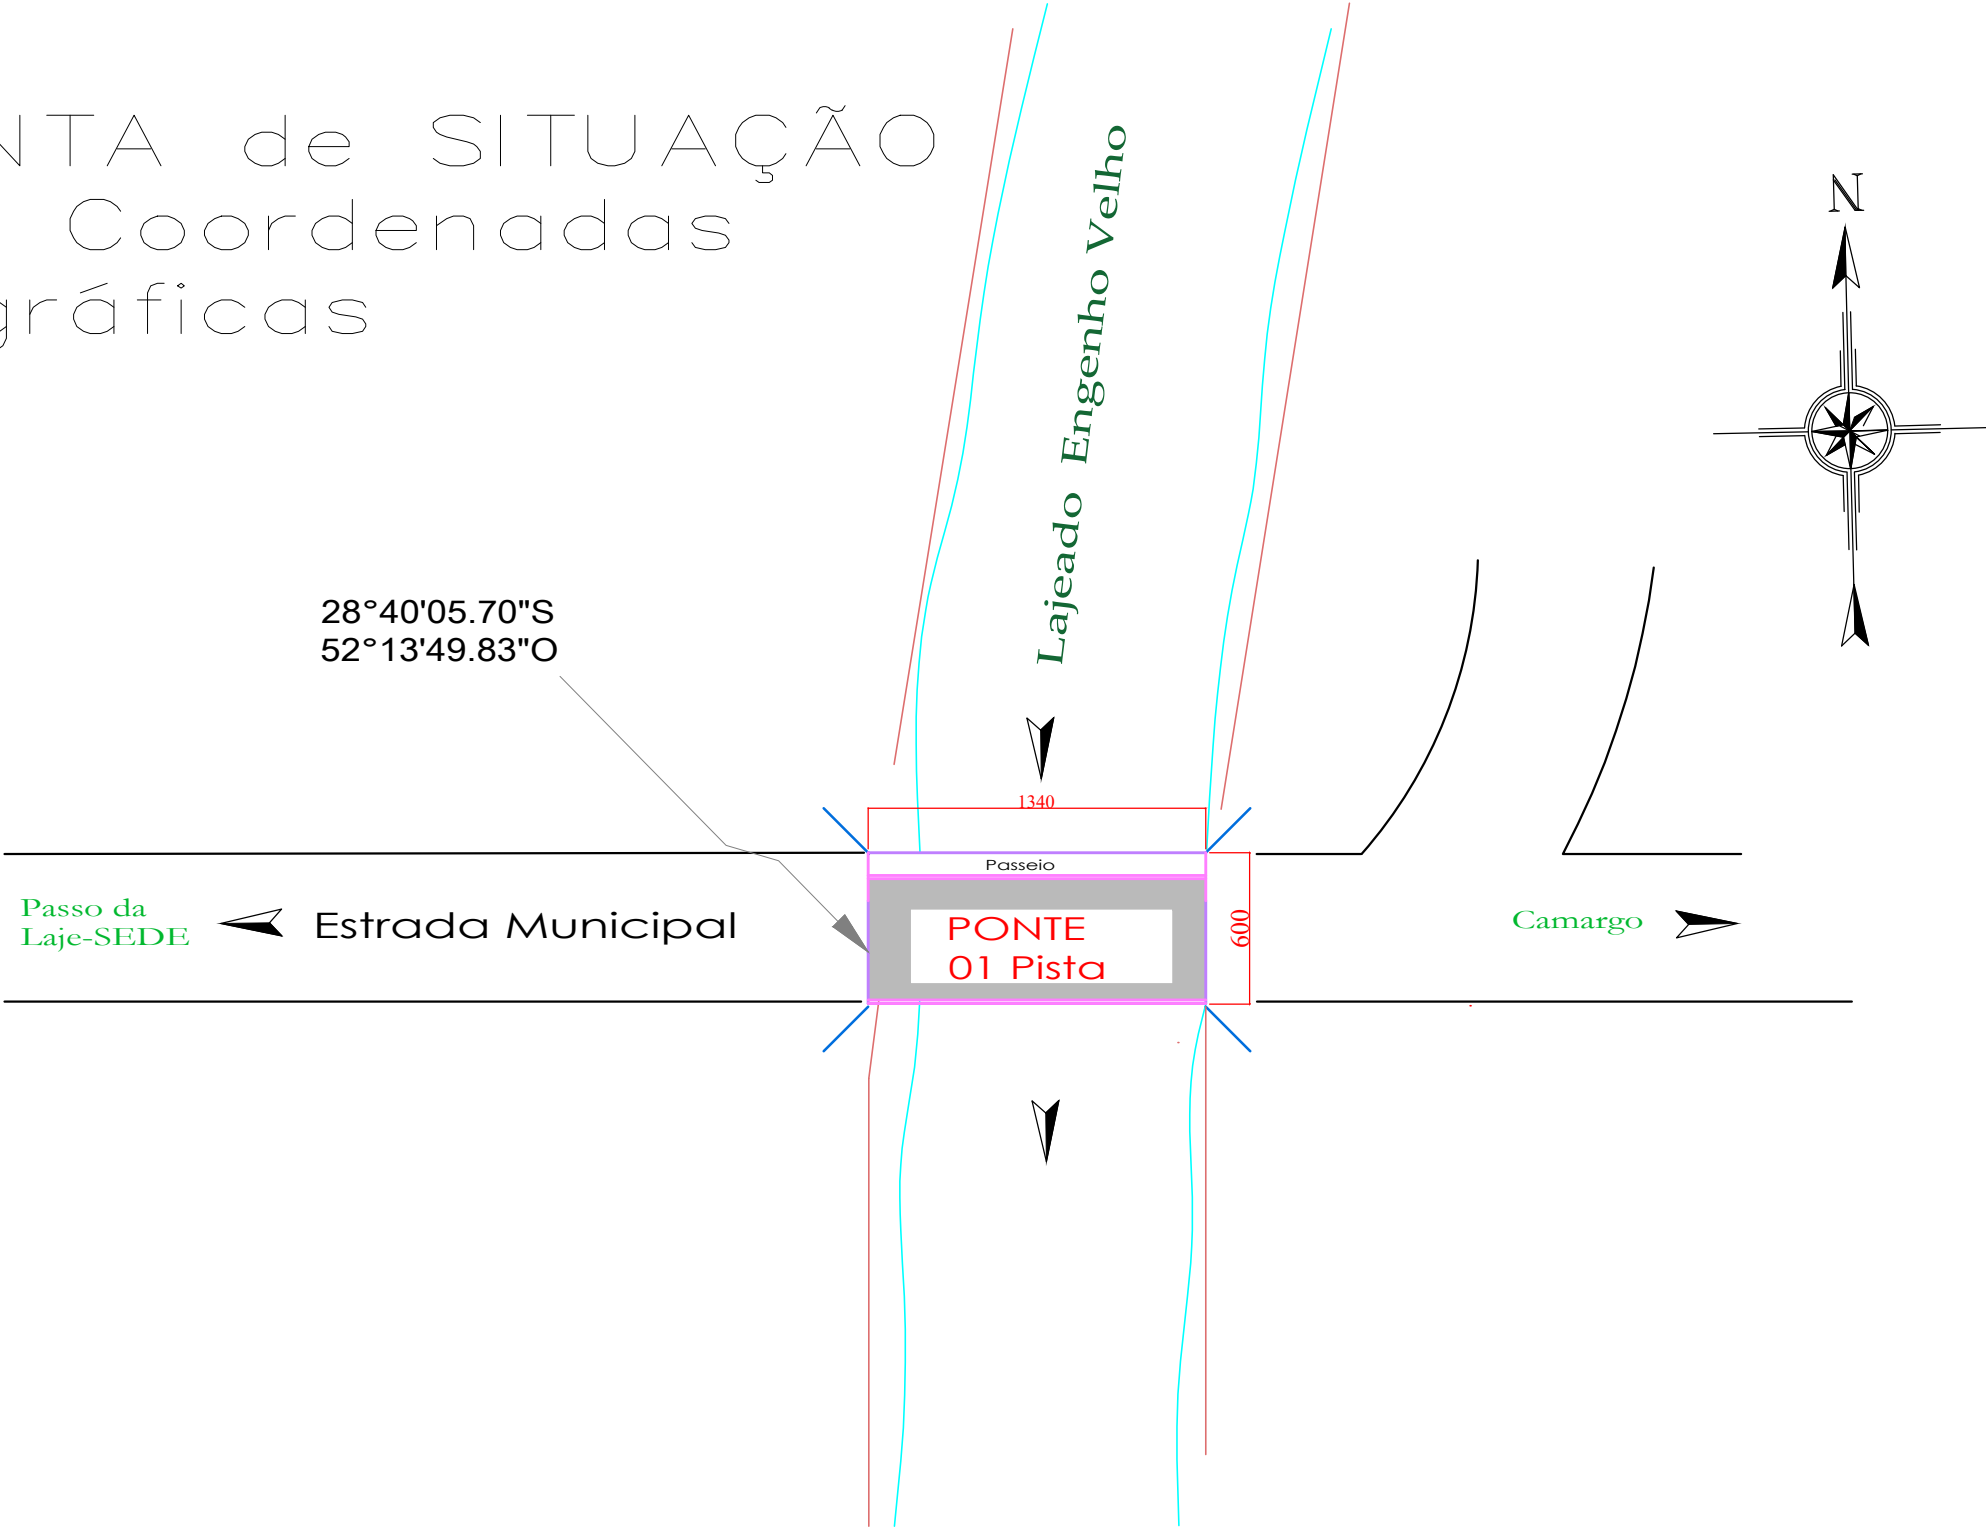

Resp. Projeto:
Mokasa Engª e Construção Ltda
CREA Nº 99021

Escala:
1 : 300

ÁREA:
13,40 x 6,00 m

Data:
Julho/2024

Proprietário:
EDILSON ANTONIO ROMANINI
Prefeito Municipal
NOVA ALVORADA/RS

Projeto PONTE RURAL
Planta de Situação com
COORDENADAS

Endereço da Obra: LINHA PASSO DA LAJE- Lajeado Engenho Velho / NOVA ALVORADA-RS